


Územný plán obce ŠEMŠA

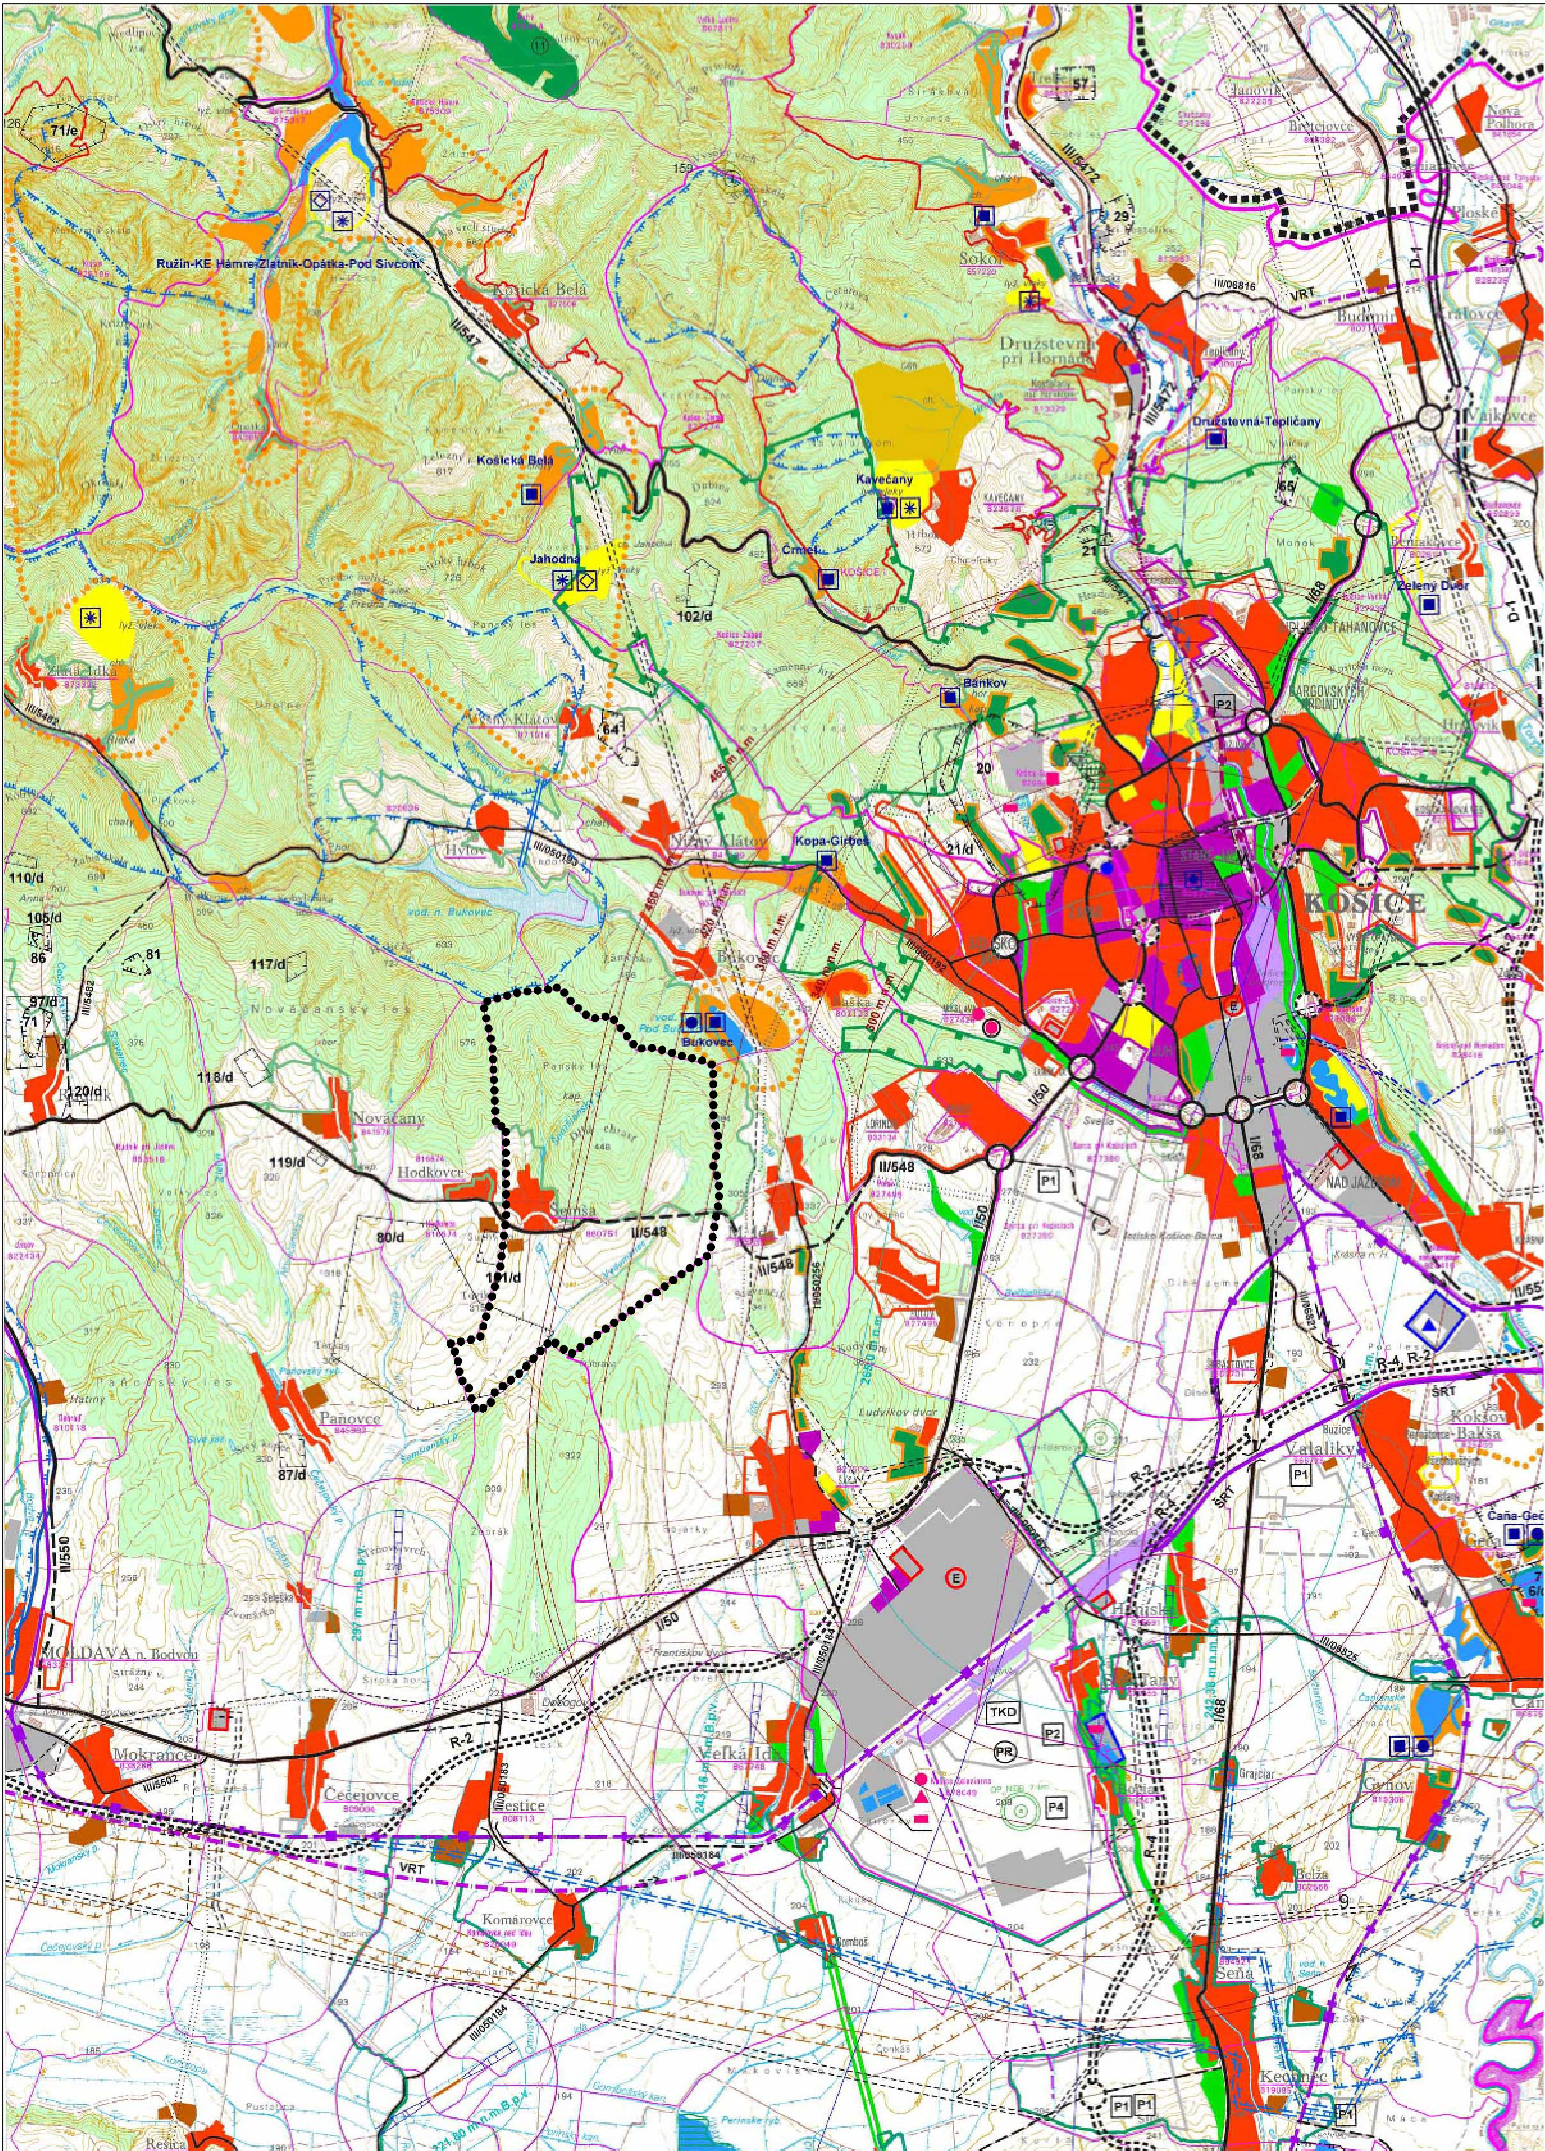

stav	návrh	výhľad	
■■■■■			KRAJSKÁ HRANICA
■■■■■			OKRESNÁ HRANICA
■■■■■			HRANICA KATASTRÁLNEHO ÚZEMIA
OSÍDLENIE A FUNKČNÉ PLOCHY			
■			OBYTNÁ PLOCHA
■			PLOCHA OBČANSKEHO VYBAVENIA
■			PLOCHA PRIEMYSELNEJ VÝROBY A SKLADOV
P1			PRÍEMYSELNÉ PARKY PODĽA ŠTÚDIE UMIESTNENIA, PRIEMYSELNÝCH PARKOV VO VÝROBNÝCH OBLASTIACH SR
P2			PRÍEMYSELNÉ PARKY PODĽA AKTUALIZOVANÉHO VÝHODNOTENIA ÚZEMNO-VÝROBNÝCH ZOSKUPENÍ
P3			PRÍEMYSELNÝ PARK PODĽA NÁVRHU ZMIEN A DOPLNKOV UPN-VUC KOŠICKÝ KRAJ 2004 (PRAKOVCE)
P4			PRÍEMYSELNÝ PARK PODĽA NÁVRHU ZMIEN A DOPLNKOV UPN-VUC KOŠICKÝ KRAJ 2009
■			DOPRAVNÁ PLOCHA
■			POLNOHOSPODÁRSKY DVOR
■			PLOCHA REKREÁCIE A TURIZMU
■			REKREAČNÁ OBLASŤ
■			PLOCHA ŠPORTU
■			REKREAČNÝ PRIESTOR
■			TOKAJSKÁ VINOHRADNÍCKA OBLASŤ
■			PLOCHA ZAHRADKÁRSKÝCH OSÁD NAD 5 HA
■			HRANICA KÚPEĽNÉHO ÚZEMIA
■			ZOOLOGICKÁ ZÁHRADA
■			HRANICA LESOPARKU
■			VEREJNÁ VYHRADENÁ A OCHRANNÁ ZELEŇ
■			PLOCHA TECHNICKÉHO VYBAVENIA
■			KORIDOR EL. VVN VEDENIA A PRODUKTOVODU

stav	návrh	výhľad	
DOPRAVA A DOPRAVNÉ ZARIADENIA			
■			DIALNICA
■			RÝCHLOSTNÁ CESTA
■			CESTY I. A II. TRIEDY
■			VÝZNAMNÁ CESTA III. TR., RESP. MIESTNE KOMUNIKÁCIE
■			MIMOÚROVŇOVÁ KRÍŽOVATKA

stav	návrh	výhľad	
CESTNÉ KOMUNIKÁCIE SMER MR			
■			PRIE NEOBMEDZENÝ CESTOVNÝ A TOVAROVÝ STYK
■			PRIE NEOBMEDZENÝ CESTOVNÝ A OBMEDZENÝ TOVAROVÝ STYK DO 3,5 T

stav	návrh	výhľad	
ŽELEZNIČNÉ KOMUNIKÁCIE SMER MR			
■			PRIE CESTOVNÝ A TOVAROVÝ STYK

stav	návrh	výhľad	
ŽELEZNIČNÁ DOPRAVA			
■			JEDNOKOLAJNÁ ŽELEZNIČNÁ TRAT
■			DVOJKOLAJNÁ ŽELEZNIČNÁ TRAT
■			ZDOVKOLAJNENIE ŽELEZNIČNEJ TRATE
■			DVOJKOLAJNÁ ŽELEZNIČNÁ TRAT-MODERNIZÁCIA
■			ŠIROKOROZCHODNÁ ŽELEZNIČNÁ TRAT
■			VYSOKORÝCHLOSTNÁ ŽELEZNIČNÁ TRAT
■			ŽELEZNIČNÁ VLEČKA
■			ELEKTRIFIKOVANÁ ŽELEZNIČNÁ TRAT
■			TRAT KOŠICKÉHO INTEGROVANÉHO DRAV. SYSTÉMU
■			ŽELEZNIČNÁ STANICA
■			PREKLADISKO
■			TERMINÁL KOMBINOVANEJ DOPRAVY
■			TRASA VOJNEJ DOPRAVY
■			PRÍSTAV
■			SEDAČKOVÁ LANOVKA

stav	návrh	výhľad	
HRANIČNÉ RIECHODY DO UR			
■			CESTNÝ PRIE NEOBMEDZENÝ CESTOVNÝ A TOVAROVÝ STYK
■			CESTNÝ PRIE MEDZINÁRODNÚ NÁKLADNÚ DOPRAVU
■			CESTNÝ PRIE MALÝ POHRANICNÝ STYK BEZ NÁKLAD. DOPRAVY
■			ŽELEZNIČNÝ

stav	návrh	výhľad	
OCHRANNÉ PÁSMA LETÍSK			
■			VZDUŠNÝCH VEDENÍ VN A VVN
■			VODOROVNEJ ROVINY
■			KUŽELOVEJ ROVINY
■			VZLETOVÝCH A PRÍSTAVACÍCH PRIESTOROV
■			POZEMNÝCH ZABEZPEČOVACÍCH ZARIADENÍ

stav	návrh	výhľad	
LOŽISKÁ NERASTNÝCH SUROVÍN			
■			CHRÁNENÉ LOŽISKOVÉ ÚZEMIE
■			DOBÝVACÍ PRIESTOR
■			CHRÁNENÉ ÚZEMIE - GEOTERMÁLNE VODY
OCHRANA PRÍRODY			
■			NÁRODNÝ PARK
■			OCHRANNÉ PÁSMA NÁRODNÉHO PARKU
■			CHRÁNENÁ KRAJINNÁ OBLASŤ
■			NÁRODNÁ PRÍRODNÁ REZERVÁCIA
■			PRÍRODNÁ REZERVÁCIA
■			CHRÁNENÝ AREÁL
■			NÁRODNÁ PRÍRODNÁ PAMIATKA
■			PRÍRODNÁ PAMIATKA
■			IDENTIFIKAČNÝ KÓD CHRÁNENÉHO ÚZEMIA
■			ÚZEMIE EURÓPSKEHO VÝZNAMU
■			BIOSFÉRIKÁ REZERVÁCIA
■			RAMSARSKÁ LOKALITA
■			CHRÁNENÉ VŤAČIE ÚZEMIE
■			KARPATSKÉ BUKOVÉ PRALESY
■			HRANICA JADROVEJ ZÓNY
■			KARPATSKÉ BUKOVÉ PRALESY
■			HRANICA NARAZNÍKOVEJ ZÓNY

stav	návrh	výhľad	
OCHRANA KULTÚRNEHO A HISTORICKÉHO DEDIČSTVA			
■			HRANICA KULTÚRNEHO DEDIČSTVA UNESCO
■			MESTSKÁ PAMIATKOVÁ REZERVÁCIA (MPR)
■			HRANICA OCHRANÉHO PÁSMA MPR
■			HRANICA PAMIATKOVEJ ZÓNY

stav	návrh	výhľad	
TURIZMUS A REKREÁCIA			
■			MEDZINÁRODNÉ STREDISKO TURIZMU
■			NADREGIONÁLNE STREDISKO TURIZMU
■			REGIONÁLNE STREDISKO TURIZMU
■			STREDISKO ZIMNEJ REKREÁCIE
■			LETNÉ STREDISKO S POBYTOM PRI VODE
■			TERMÁLNY PRAMEŇ

stav	návrh	výhľad	
VODNÉ HOSPODÁRSTVO A ENERGETIKA			
■			VODNÁ NÁDRŽ
■			VODÁRENSKÁ NÁDRŽ
■			PHO VODNÉHO ZDROJA 2. A 3. STUPŇA
■			CHRÁNENÁ VODOHOSPODÁRSKA OBLASŤ
■			PREVOD VODY
■			OCHRANNÉ PÁSMA ZDROJA MINERÁLNEJ VODY
■			SUCHÁ NÁDRŽ - POLDER
■			ZDROJ VÝROBY ELEKTRICKEJ ENERGIE
■			ŤAZOBNÉ STREDISKO GEOTERMÁLNEJ ENERGIE
■			PRÍVOD VYKUROVACEJ VODY

stav	návrh	výhľad	
ODPADOVÉ HOSPODÁRSTVO			
■			SKLÁDKA NA INERTNÝ ODPAD
■			SKLÁDKA NA ODPAD NIE NEBEZPEČNÝ - KOMUNÁLNY
■			SKLÁDKA NA ODPAD NIE NEBEZPEČNÝ - PRÍEMYSELNÝ
■			SKLÁDKA NA NEBEZPEČNÝ ODPAD
■			OOKALISKÁ
■			SPADOVŇA KOMUNÁLNEHO ODPADU
■			SPADOVŇA NEMOGNÍCNEHO ODPADU
■			SPADOVŇA PRÍEMYSELNÉHO ODPADU
■			Horica riešeného územia

Schválené
Obecným zastupiteľstvom v Šemši

uzn.č.....zo dňa.....

Jozef Lukáč
starosta obce

číslo VZN, ktorým sa schvaľuje záväzná časť ÚPN-O Šemša

Ing.arch. Viktor Malinovský Rázusova 44, 040 01 Košice tel/fax: 055/ 62 333 80 mobil: 0905 435 705 e-mail: vmalinovsky@stonline.sk	objednávateľ :	OBEC ŠEMŠA
	autor:	Ing.arch. V.Malinovský Ing.arch. Ž.Dučáková
	projektanti:	Ing. Š.Škoda Ing. J.Jochmann
	digitálne spracovanie:	Ing.arch. Ž.Dučáková
	obsah výkresu:	Výkres širších vzťahov
	názov akcie:	ÚPN - O ŠEMŠA
	mierka: 1 : 50 000	dátum: február/2013 arch.č.: