

## Oznámenie začiatku realizácie stavby a vstupu na pozemky verejnou vyhláškou

Spoločnosť **Východoslovenská distribučná a.s. Mlynská 31, Košice** týmto oznamuje vlastníkovi a užívateľovi, začatie realizácie nižšie uvedenej stavby a zároveň oznamuje vstup na pozemky dotknuté realizáciou stavby v zmysle zákona 251/2012 o energetike, v k.ú. obci Šemša, Hodkovce, Nováčany, podľa priloženej grafickej situácie.

**názov stavby: " VN283-úprava VN od BR283-AMB po TS1 Nováčany "**

Východoslovenská distribučná a.s. týmto oznamuje vlastníkovi a užívateľovi nehnuteľnosti vstup na nehnuteľnosti, ktoré majú byť predmetnou stavbou dotknuté.

Ak vznikne vlastníkovi nehnuteľnosti v dôsledku realizácie stavby majetková ujma, má nárok na náhradu škody.

Toto oznámenie bude vyvesené na úradnej tabuli obce po dobu realizácie stavby.

V Košiciach, dňa 10.02.2017

Ing. Ján Juhaščík  
vedúci odboru Sieťový inžiniering

Východoslovenská distribučná, a.s.  
Košice  
- 130 -

vyvesené dňa/pečiatka obce 14.2.2017




### Kontakty


**Zákaznícka linka VSD:** 0850 123 312 • info@vsds.sk • www.vsds.sk • **Poruchová linka VSD:** 0800 123 332


**Adresa pre písomný kontakt:** Východoslovenská distribučná, a.s., Mlynská 31, 042 91 Košice, Slovenská republika

Spoločnosť je zapísaná v Obchodnom registri Okresného súdu Košice I, oddiel Sa, vložka 1411/V, IČO: 36 599 361, DIČ: 2022082997, IČ DPH: SK2022082997  
Bankové spojenie: Citibank Europe plc., pobočka zahraničnej banky, IBAN: SK07 8130 0000 0020 0848 0108, BIC: CITI SK BA

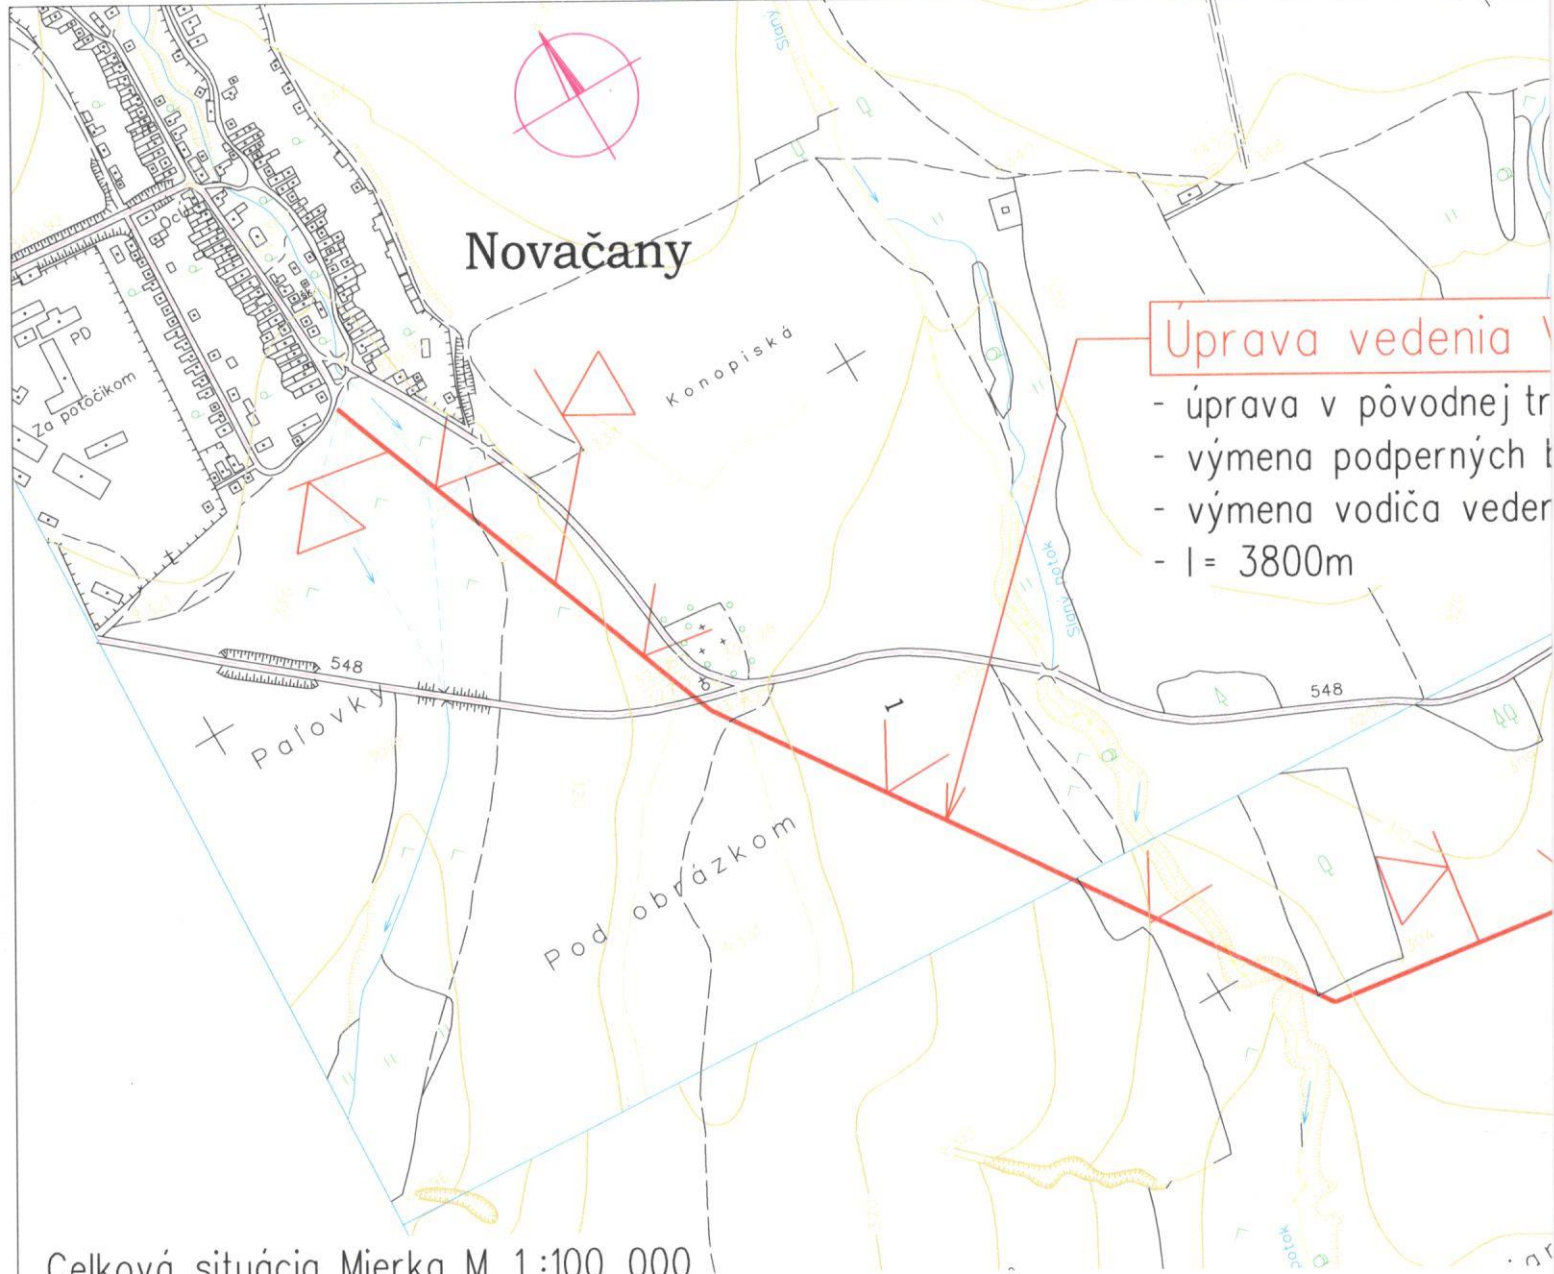

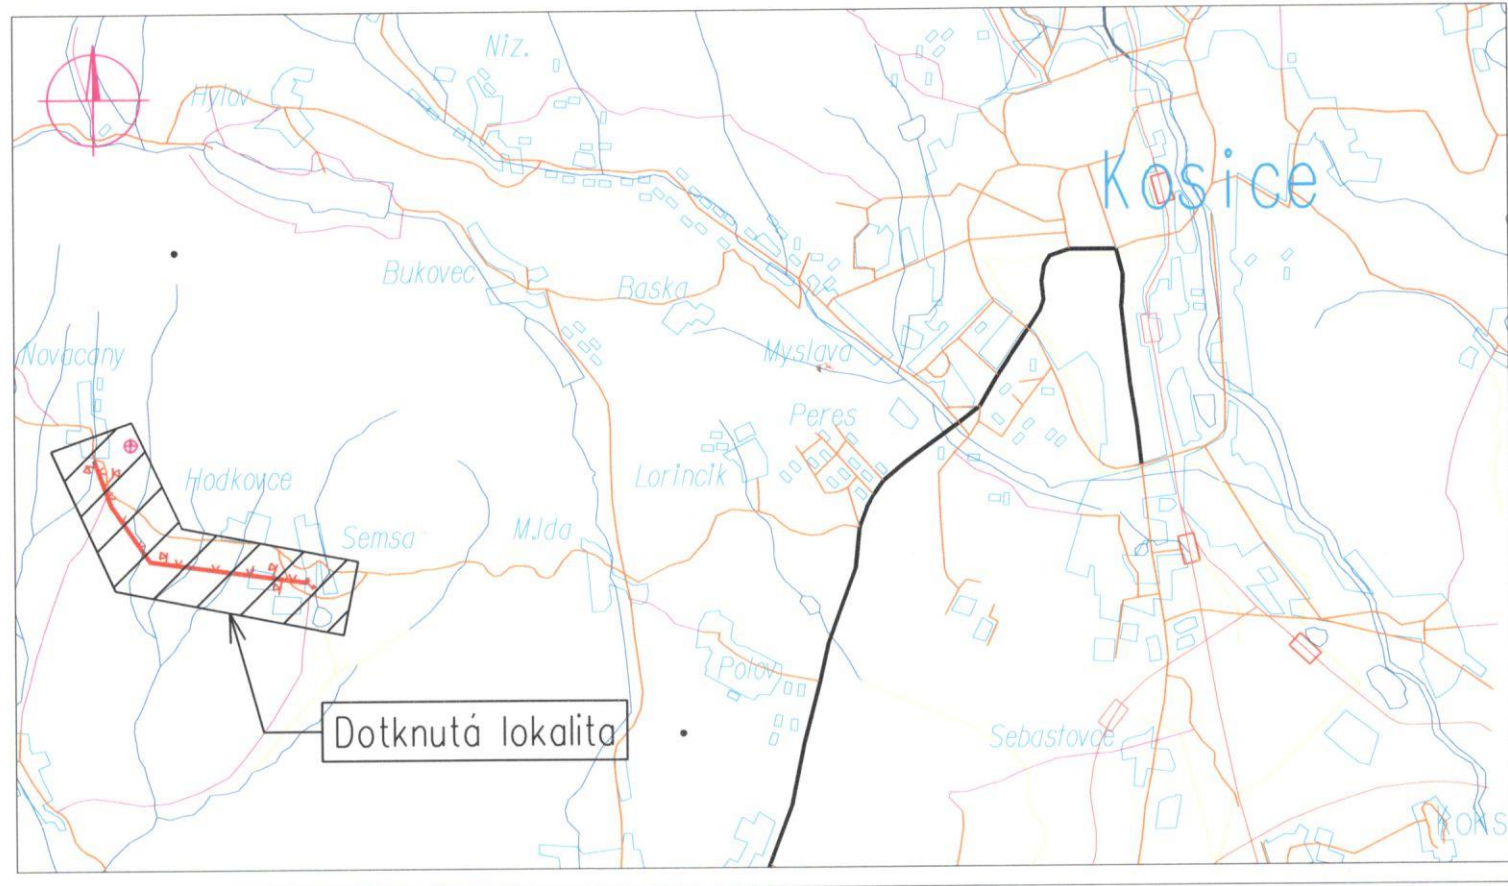

Celková situácia Mierka M 1:100 000

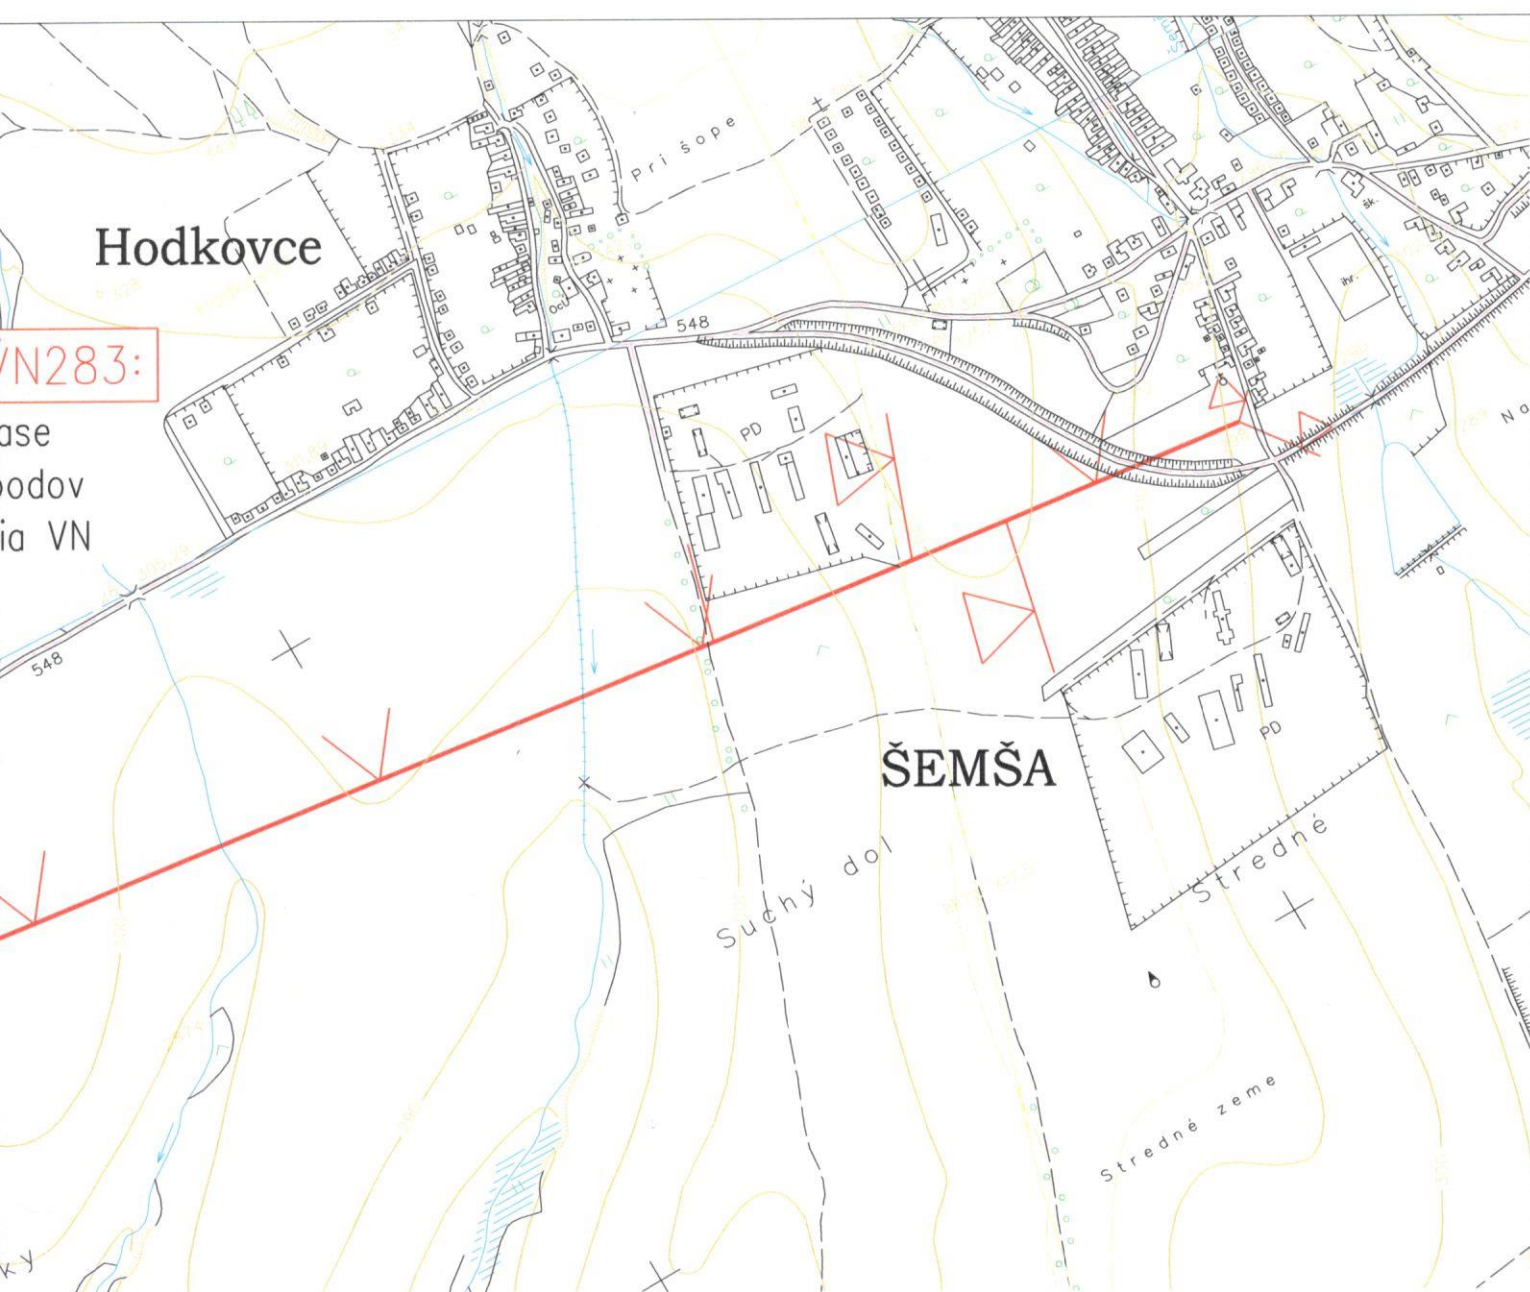





Legenda:

-  - úprava vedenia VN v pôvodnej trase
-  - jestvujúce vedenie VN

Mapové podklady : Informačný systém katastra nehnuteľností  
 © Úrad geodézie, kartografie a katastra Slovenskej republiky

ZODPOVEDNÝ PROJEKTANT	Ing. Miloš Daniška	SADA		
VEDÚCI PROJEKTU	Ing. Miloš Daniška			
PROJEKTANT	Ing. Miloš Daniška			
VEDÚCI ÚTVARU	Ing. Róbert Truhan 			
STAVEBNÍK	Východoslovenská distribučná a.s.			
MIESTO STAVBY	Novačany k.ú. Novačany, Hodkovce, k.ú. Hodkovce, Šemša, k.ú. Šemša	STUPEŇ	PROJEKT	
NÁZOV STAVBY	VN283 - úprava VN od BR283-AMB po TS1 Novačany	ČÍSLO ZÁKAZKY	IP-8575	ČÍSLO VÝKRESU  <b>1</b>
NÁZOV VÝKRESU		DÁTUM	06/2015	
		FORMÁT	2xA4	
		MIERKA	1 : 10 000	
Výkres pre potreby vyjadrenia				