


ÚZEMNÝ PLÁN OBCE ŠEMŠA zmeny a doplnky č.1



stav návrh

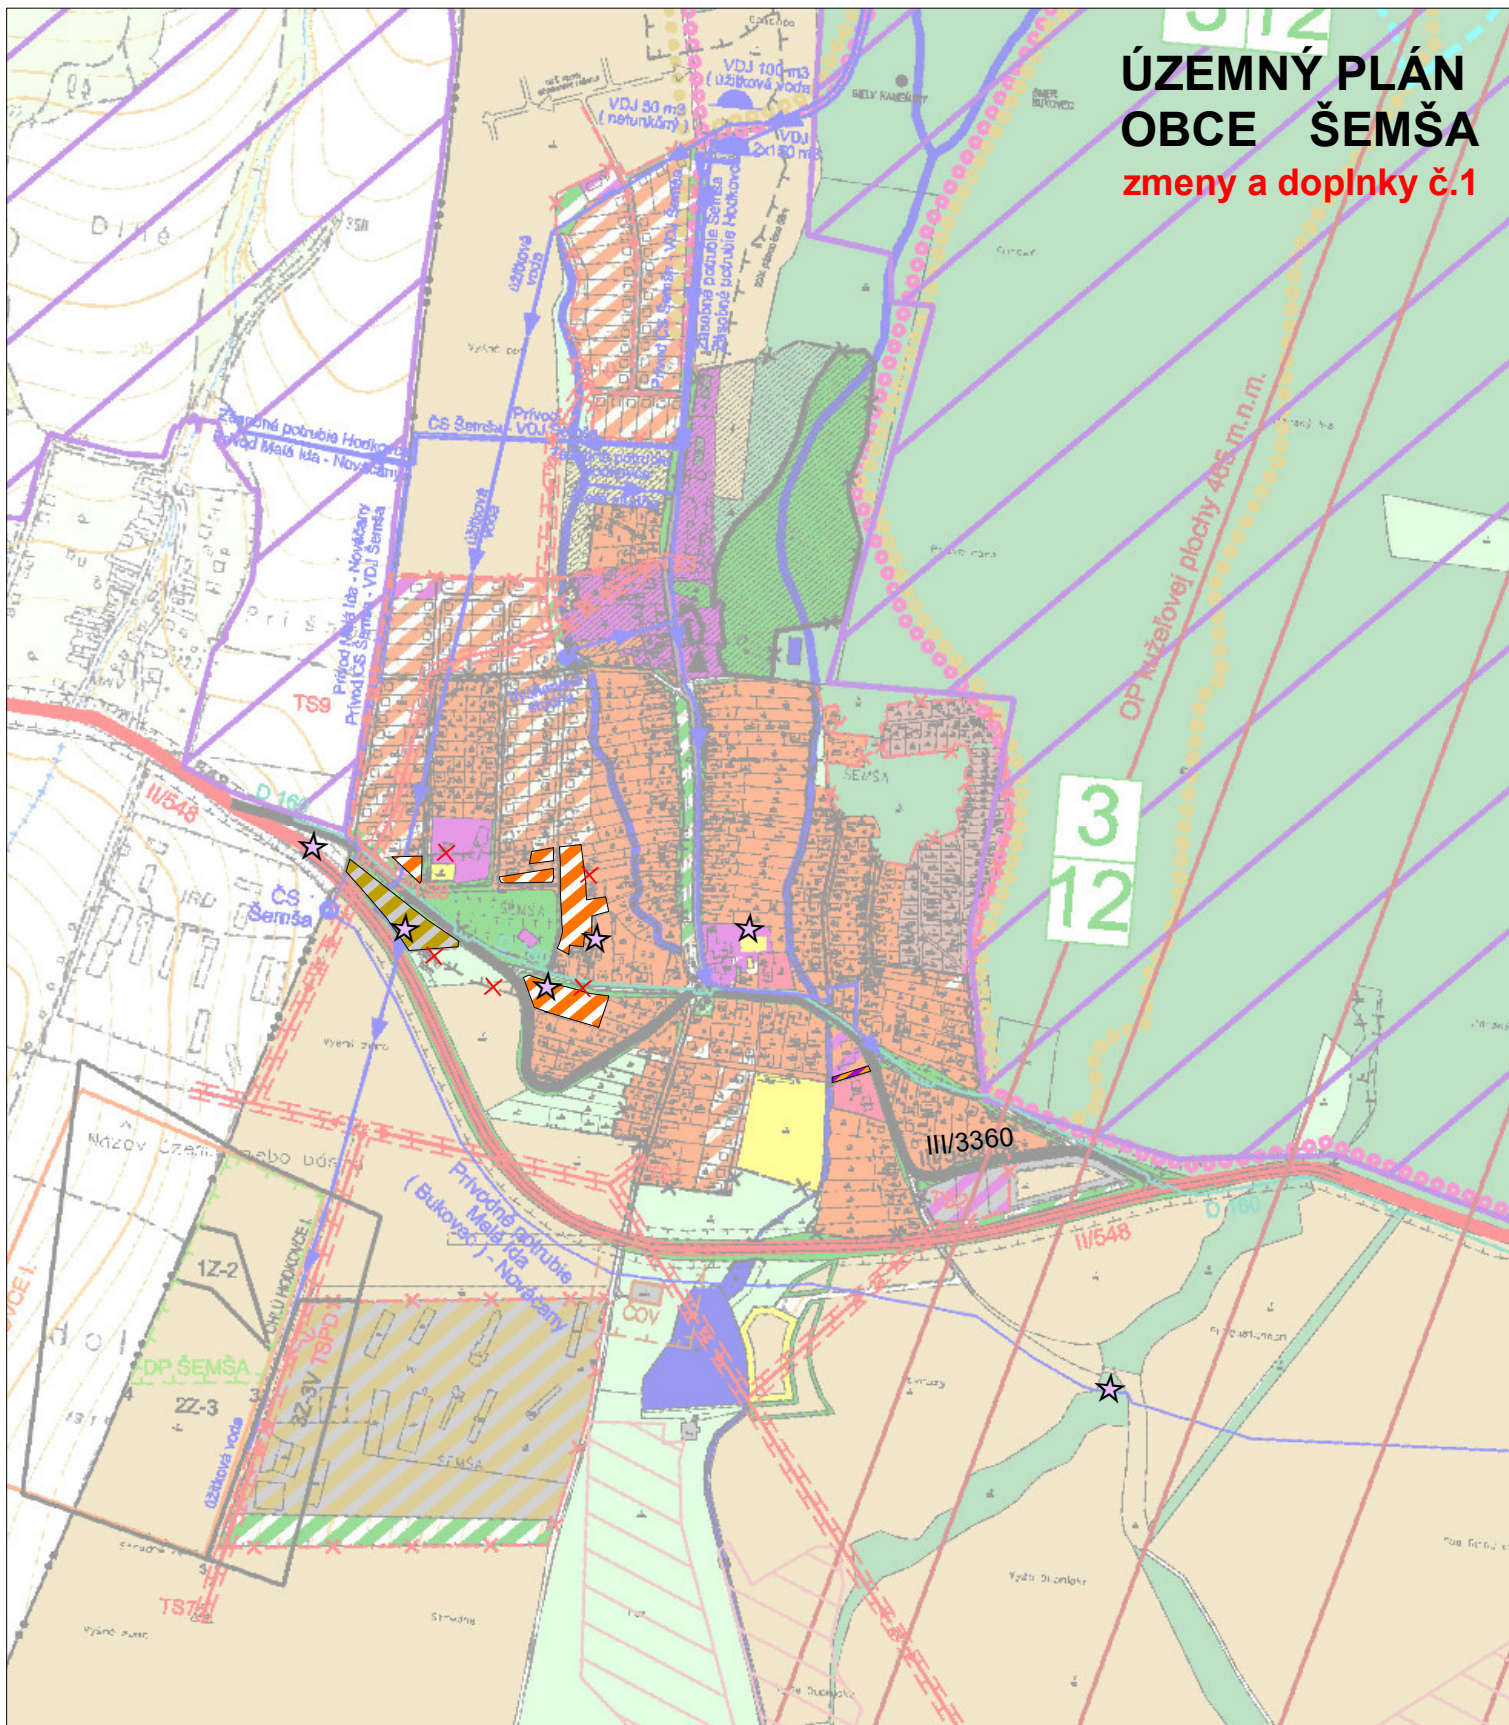

PLOCHY RODINNÝCH DOMOV



PLOCHY POLYFUNKCIE
(HOSPODÁRSKY DVOR, VÝROBA, SLUŽBY)



PLOCHY POLYFUNKCIE
(BYVANIE+OBČIANSKA VYBAVENOSŤ)



RUŠÍ SA



OPUSTENÁ SLÁDKA ODPADU,
BEZ PREKRYTIA

ING.ARCH. VIKTOR MALINOVSKÝ
Rázusova 44, 040 01 Košice
tel/fax: 055/62 333 80
mobil: 0905 435 705
e-mail: v.malinovsky@stonline.sk
www.malinovsky.sk



č.výkresu

2

objednávateľ:	Obec Šemša
spracovateľ:	ing.arch. Viktor Malinovský
obsah výkresu:	KOMPLEXNÝ VÝKRES FUNKČNÉHO VYUŽITIA KATASTRÁLNEHO ÚZEMIA OBCE
názov akcie:	ÚZEMNÝ PLÁN OBCE ŠEMŠA ZMENY A DOPLNKY Č.1
mierka 1:10 000	dátum: august 2020