




stav návrh

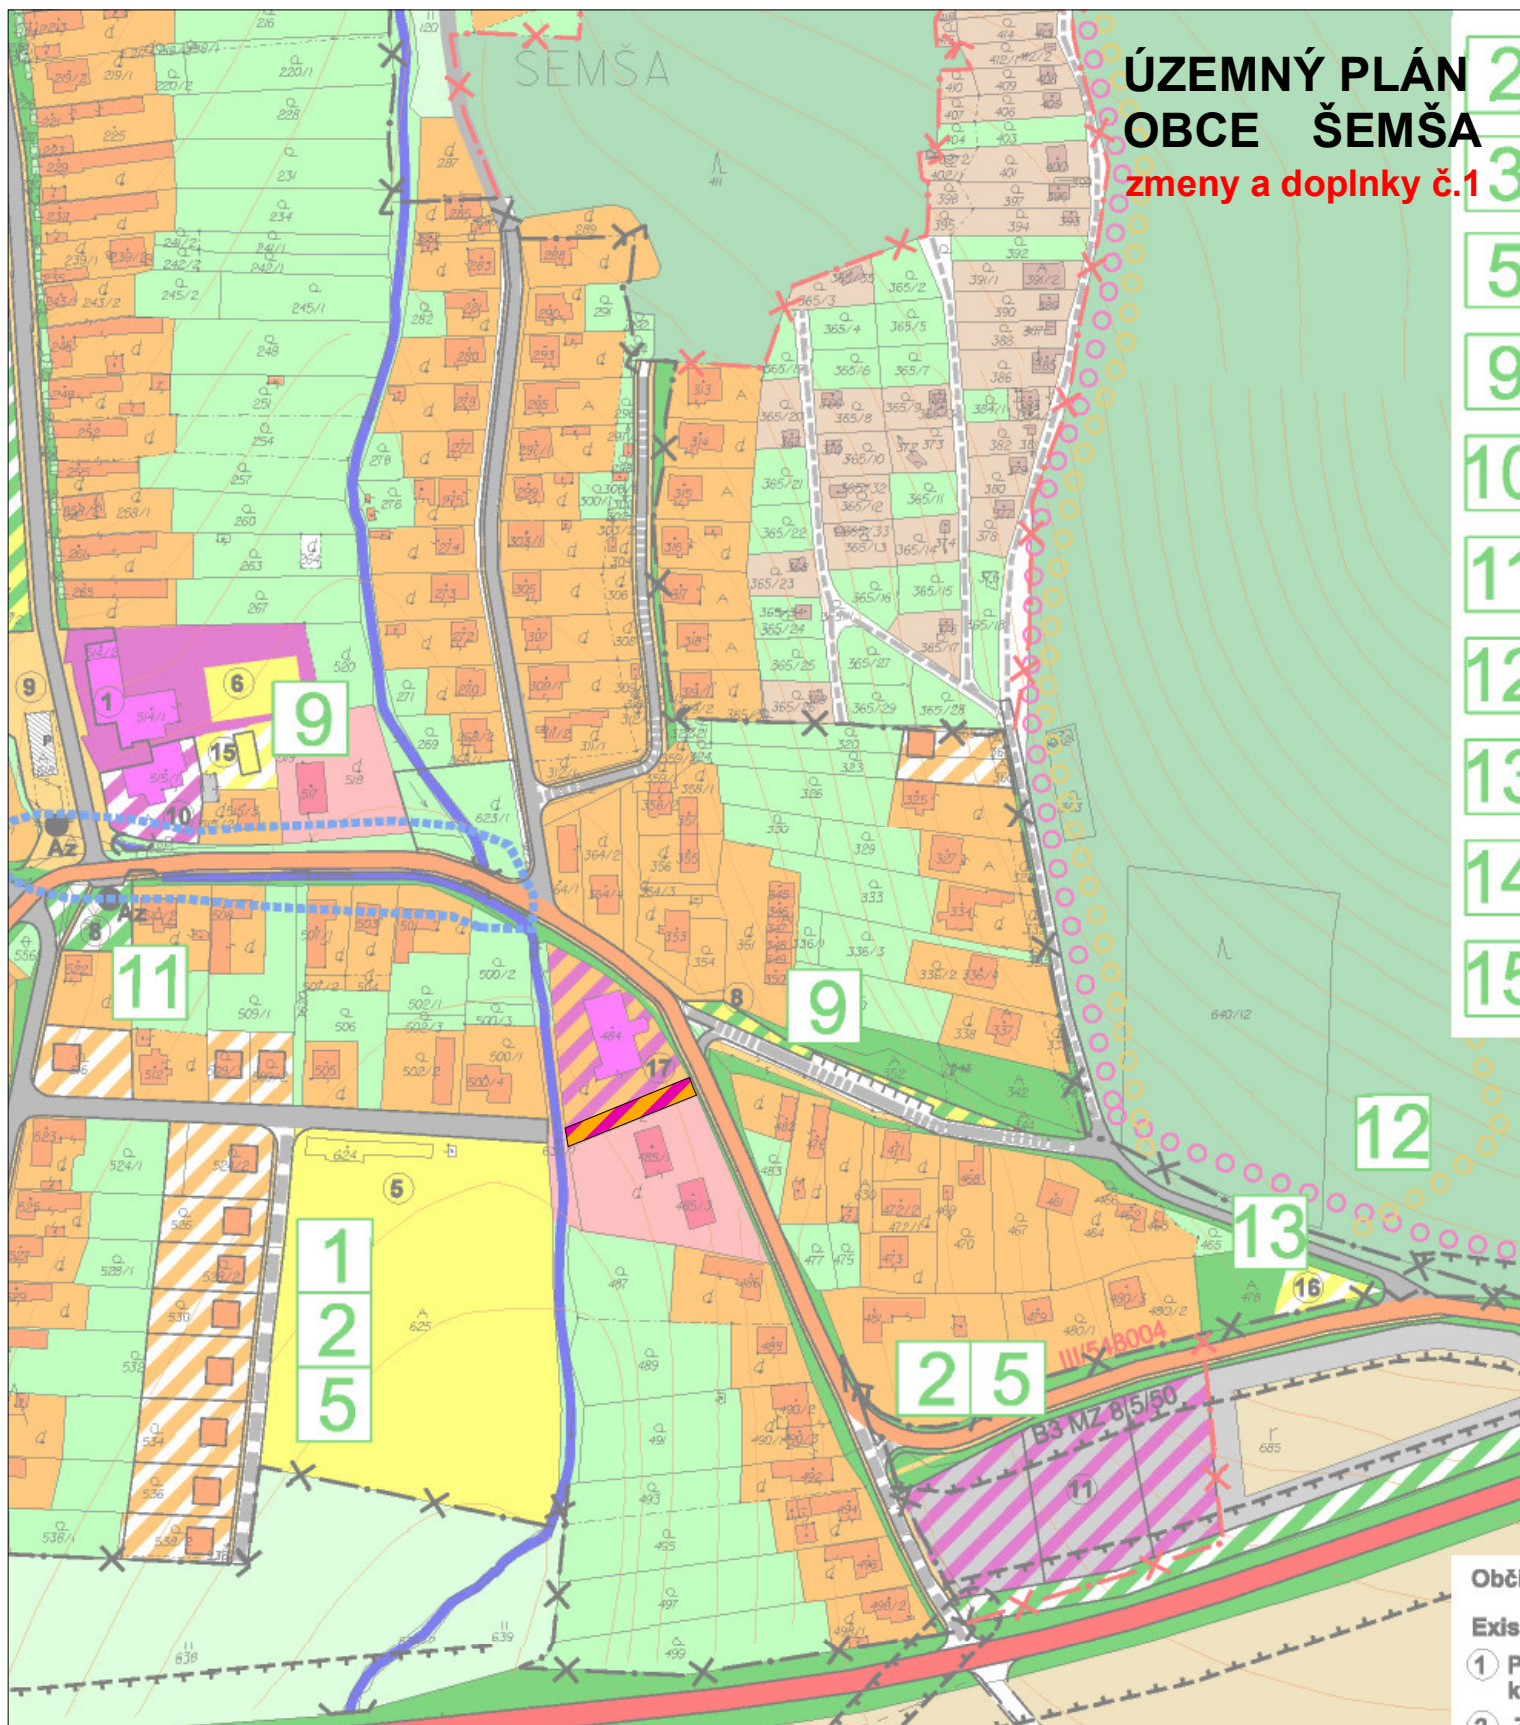

PLOCHY POLYFUNKCIE
(BÝVANIE, OBČIANSKA VYBAVENOSŤ)

ING.ARCH. VIKTOR MALINOVSKÝ
Rázusova 44, 040 01 Košice
tel/fax: 055/62 333 80
mobil: 0905 435 705
e-mail: vmalinovsky@stonline.sk
www.malinovsky.sk



č.výkresu

3

objednávateľ:	Obec Šemša
spracovateľ:	ing.arch. Viktor Malinovský
obsah výkresu:	KOMPLEXNÝ VÝKRES PRIESTOROVÉHO USPORIADANIA A FUNKČNÉHO VYUŽITIA ZASTAVANÉHO ÚZEMIA OBCE A NAVRHOVANÝCH ROZVOJOVÝCH PLÔCH
názov akcie:	ÚZEMNÝ PLÁN OBCE ŠEMŠA ZMENY A DOPLNKY č.1
mierka 1:2 880	dátum: august 2020