


ÚZEMNÝ PLÁN OBCE ŠEMŠA zmeny a doplnky č.1

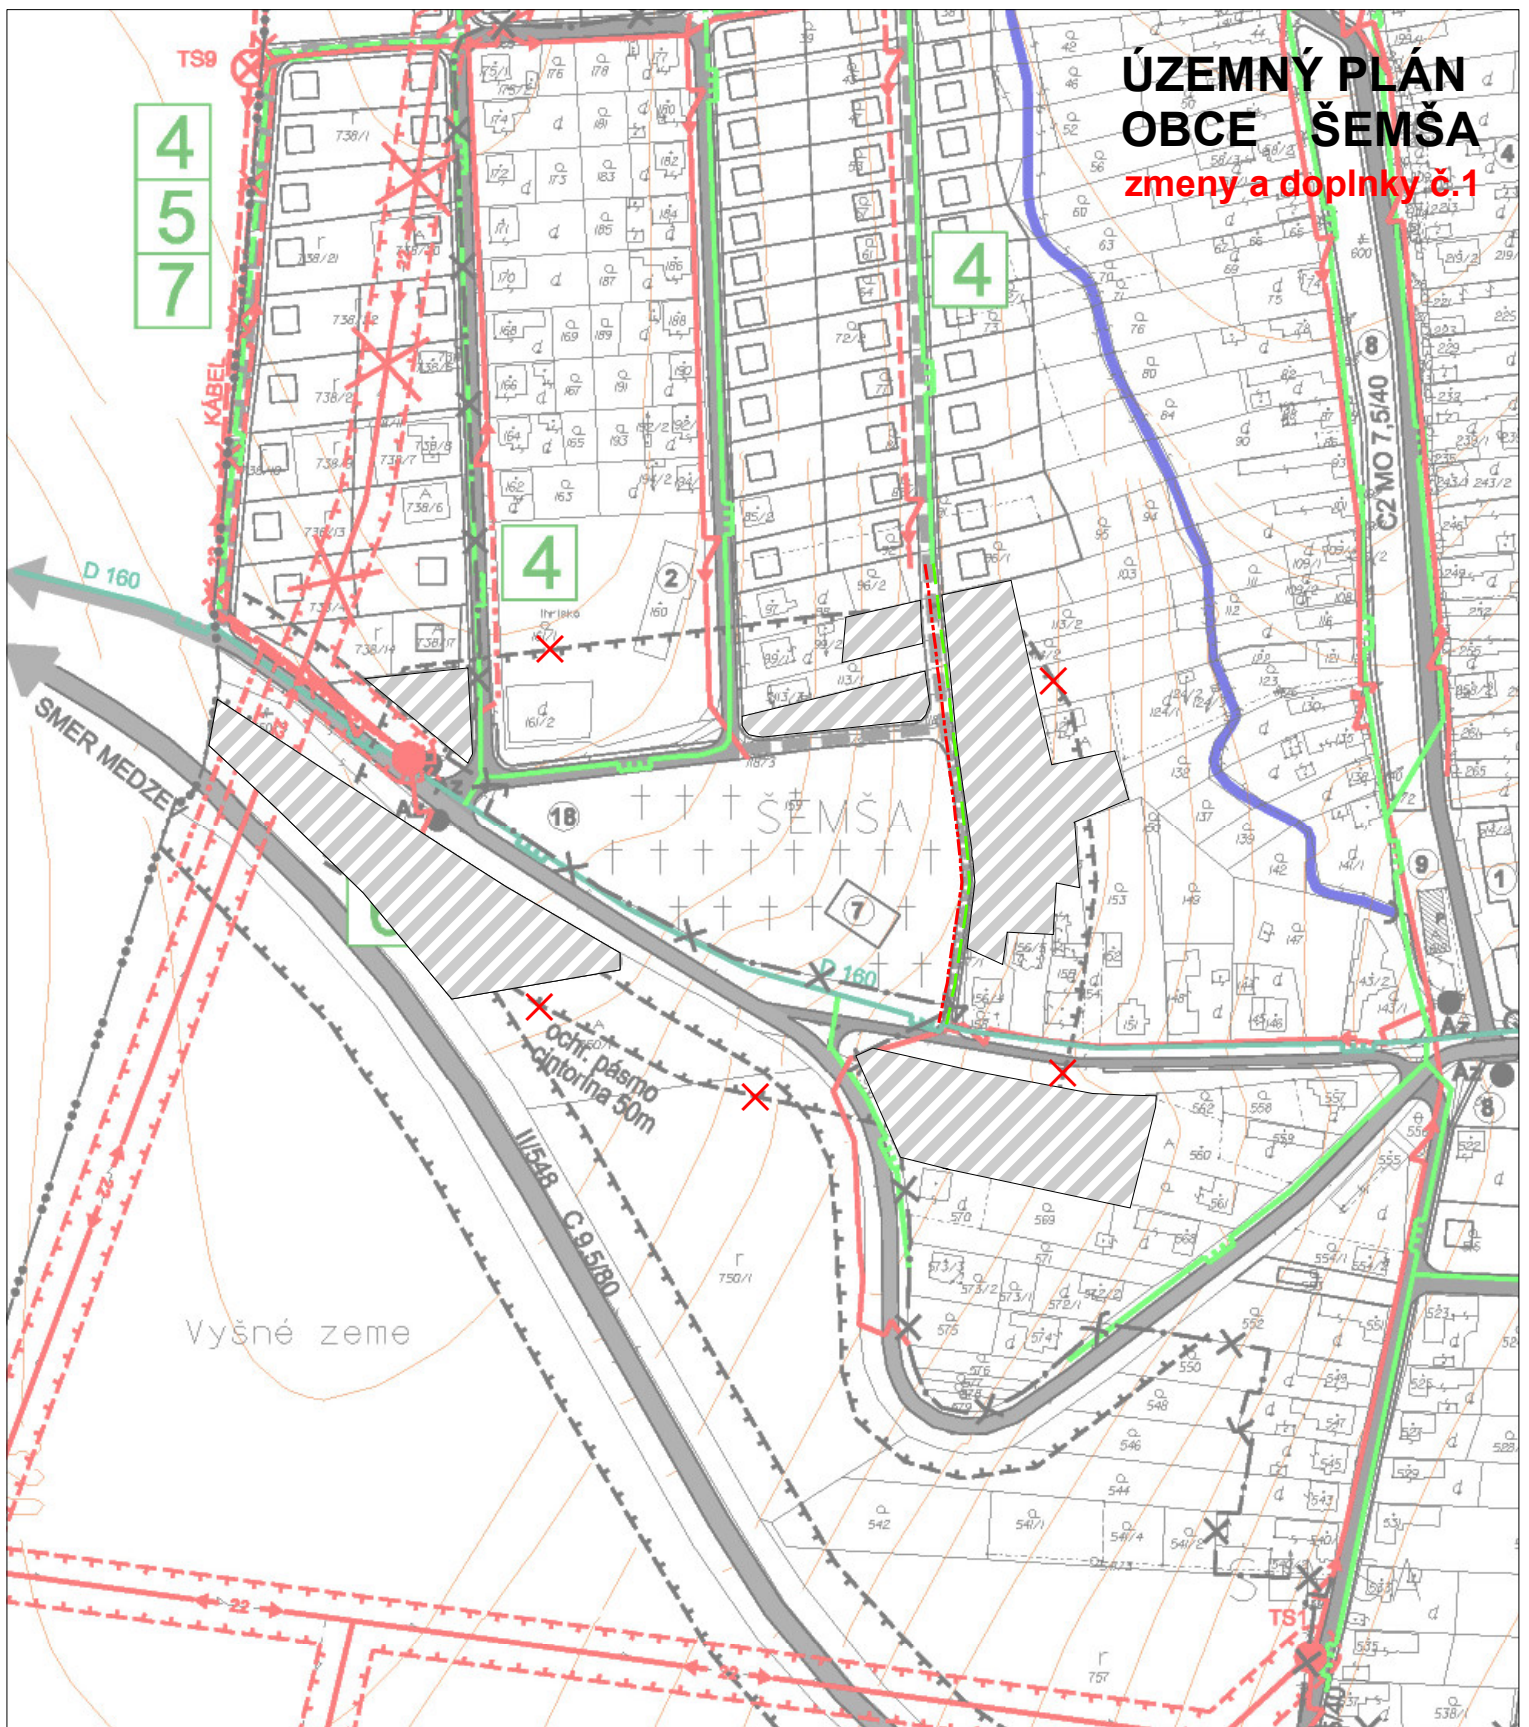

stav	návrh
	LOKALITY ZAD Č.1
	STL PLYNOVOD
	ELEKTRICKÉ VEDENIE NN - KÁBLOVÉ
	RUŠI SA

ING.ARCH. VIKTOR MALINOVSKÝ
Rázusova 44, 040 01 Košice
tel/fax: 055/62 333 80
mobil: 0905 435 705
e-mail: vmalinovsky@stonline.sk
www.malinovsky.sk



č.výkresu
4

objednávateľ:	Obec Šemša
spracovateľ:	ing.arch. Viktor Malinovský
obsah výkresu:	VÝKRES RIEŠENIA VEREJNÉHO TECHNICKÉHO VYBAVENIA - PLYN, ELEKTRO
názov akcie:	ÚZEMNÝ PLÁN OBCE ŠEMŠA ZMENY A DOPLNKY Č.1
mierka 1:2 880	dátum: august 2020