


ÚZEMNÝ PLÁN OBCE ŠEMŠA zmeny a doplnky č.1

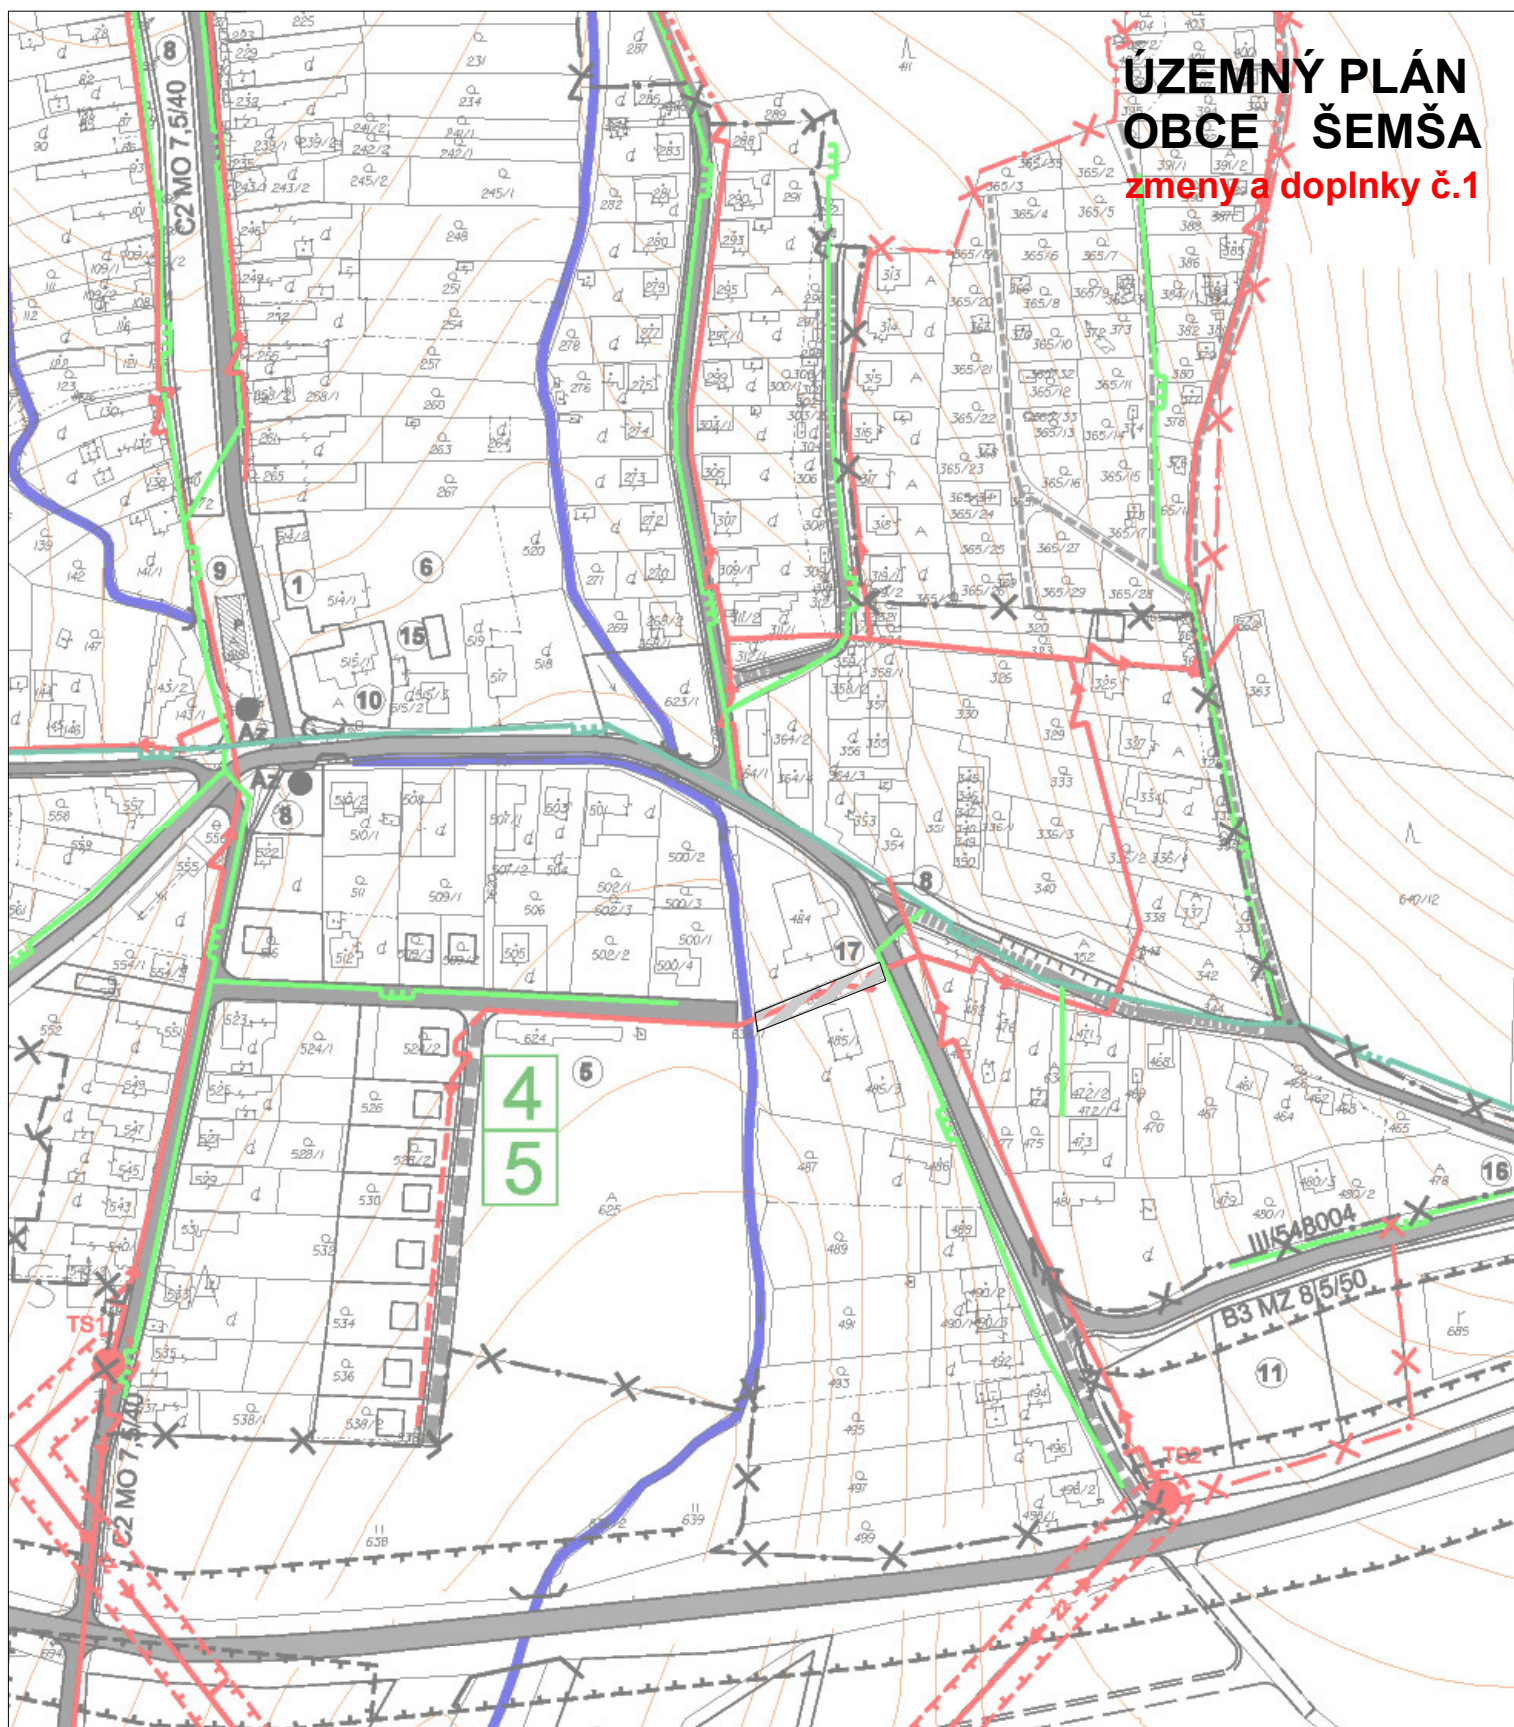

stav návrh



LOKALITY ZAD Č.1

ING.ARCH. VIKTOR MALINOVSKÝ
Rázusova 44, 040 01 Košice
tel/fax: 055/62 333 80
mobil: 0905 435 705
e-mail: v.malinovsky@stonline.sk
www.malinovsky.sk



č. výkresu

4

objednávateľ: Obec Šemša

spracovateľ: ing.arch. Viktor Malinovský

obsah výkresu: VÝKRES RIŠENIA VEREJNÉHO
TECHNICKÉHO VYBAVENIA - PLYN, ELEKTRO

názov akcie: ÚZEMNÝ PLÁN OBCE ŠEMŠA
ZMENY A DOPLNKY Č.1

mierka 1:2 880

dátum: august 2020