


ÚZEMNÝ PLÁN OBCE ŠEMŠA zmeny a doplnky č.1

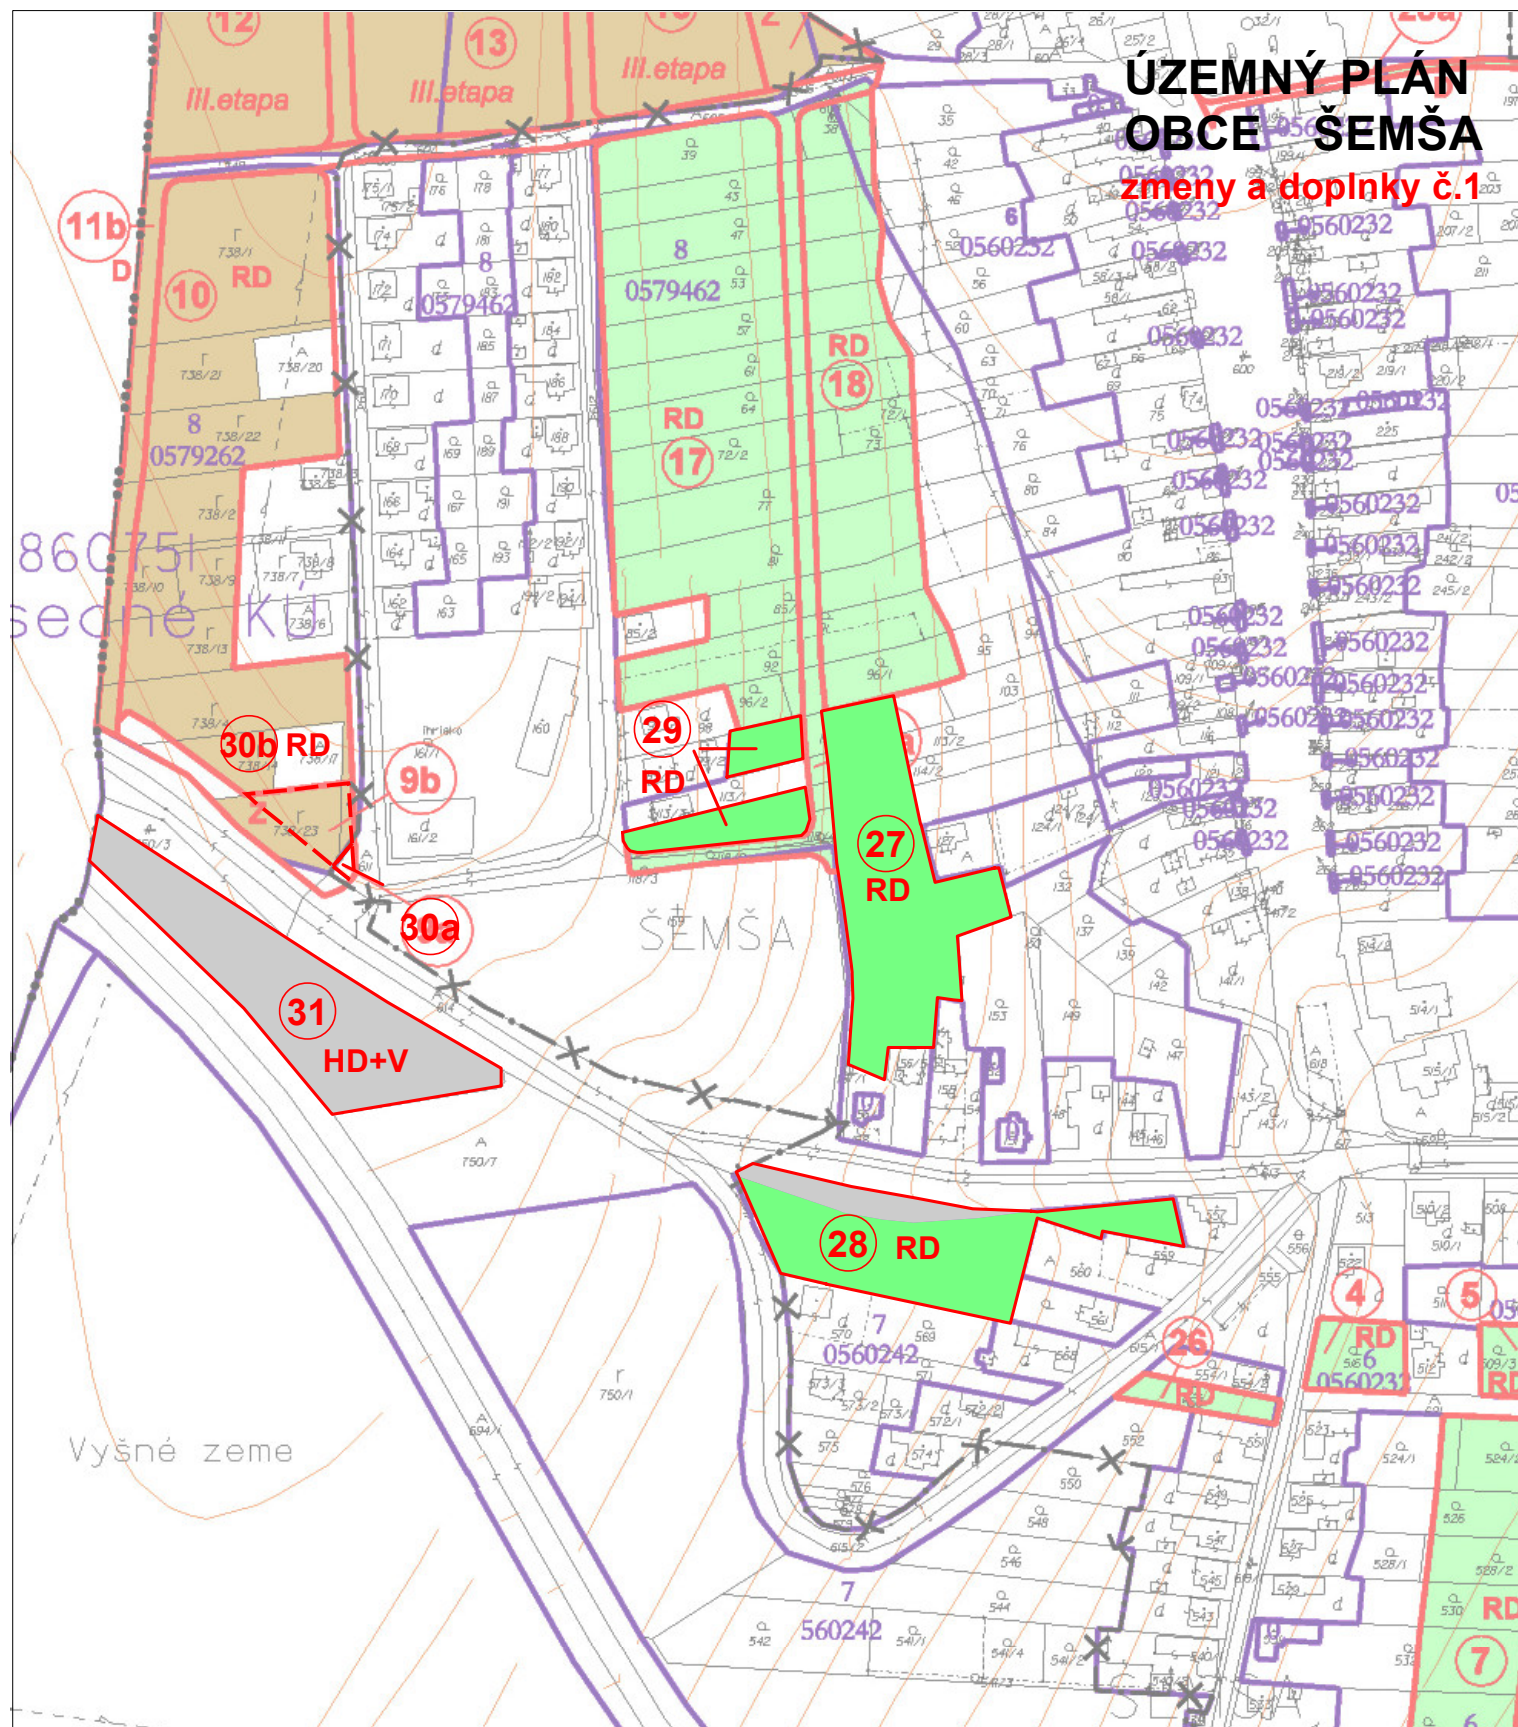

stav návrh



ZÁHRADY



OSTATNÉ PLOCHY



LOKALITY S UDELENÝM SÚHLASOM NA ZÁBER



LOKALITY NAVRHOVANÉ NA VÝŤATIE



ČÍSLO LOKALITY



RODINNÉ DOMY



PLOCHY POLYFUNKCIE
(HOSPOD. DVOR, VÝROBA, SLUŽBY)

ING.ARCH. VIKTOR MALINOVSKÝ
Rázusova 44, 040 01 Košice
tel/fax: 055/62 333 80
mobil: 0905 435 705
e-mail: vmalinovsky@stonline.sk
www.malinovsky.sk



č.výkresu

6

objednávateľ: Obec Šemša

spracovateľ: ing.arch. Viktor Malinovský

obsah výkresu: VÝKRES PERSPEKTÍVNEHO POUŽITIA POĽNOHOS.
PÔDY NA NEPOĽNOHOSPODÁRSKE ÚČELY

názov akcie: ÚZEMNÝ PLÁN OBCE ŠEMŠA
ZMENY A DOPLNKY č.1

mierka 1:2 880 dátum: august 2020