


ÚZEMNÝ PLÁN OBCE ŠEMŠA zmeny a doplnky č.1

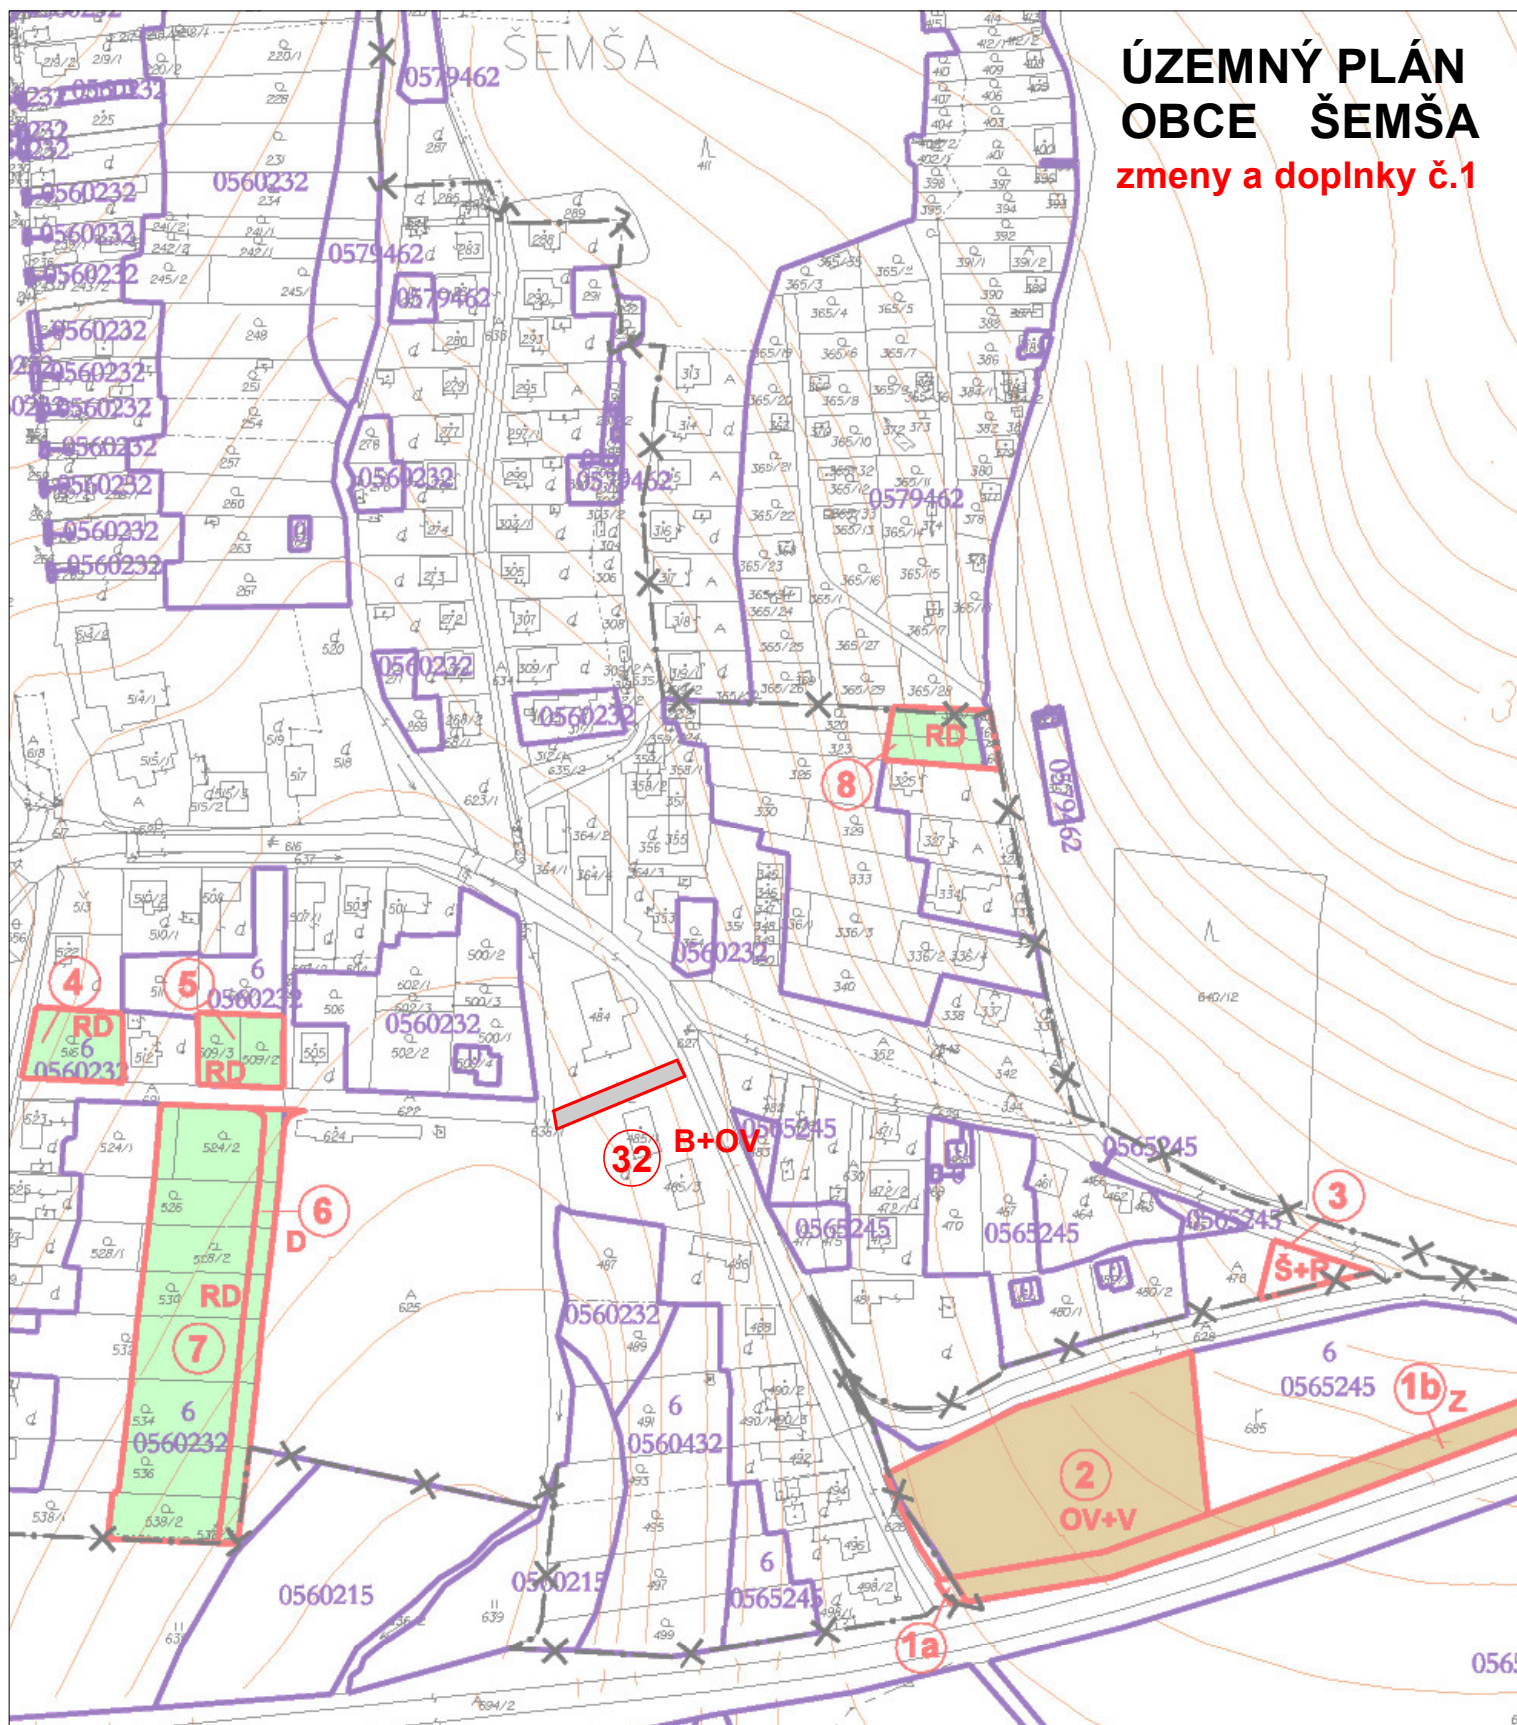

stav návrh



OSTATNÉ PLOCHY



LOKALITY NAVRHOVANÉ NA VYŇATIE



ČÍSLO LOKALITY



POLYFUNKCIA
(BÝVANIE, OBČIANSKA VYBAVENOSŤ)

ING.ARCH. VIKTOR MALINOVSKÝ
Rázusova 44, 040 01 Košice
tel/fax: 055/62 333 80
mobil: 0905 435 705
e-mail: vmalinovsky@storline.sk
www.malinovsky.sk



č.výkresu

6

objednávateľ:	Obec Šemša
spracovateľ:	ing.arch. Viktor Malinovský
obsah výkresu:	VÝKRES PERSPEKTÍVNEHO POUŽITIA POĽNOHOS. PÓDY NA NEPOĽNOHOSPODÁRSKE ÚČELY
názov akcie:	ÚZEMNÝ PLÁN OBCE ŠEMŠA ZMENY A DOPLNKY č.1
mierka 1:2 880	dátum: august 2020