



 
# ÚZEMNÝ PLÁN OBCE ŠEMŠA

zmeny a doplnky č.1

- 11 REKONŠTRUKCIA
- 12 PAMÄTIKOVÝ
- 13 PAMÄTIKOVÝ
- 14 DOM SMÚTKU
- 15 PAMÄTIKOVÝ

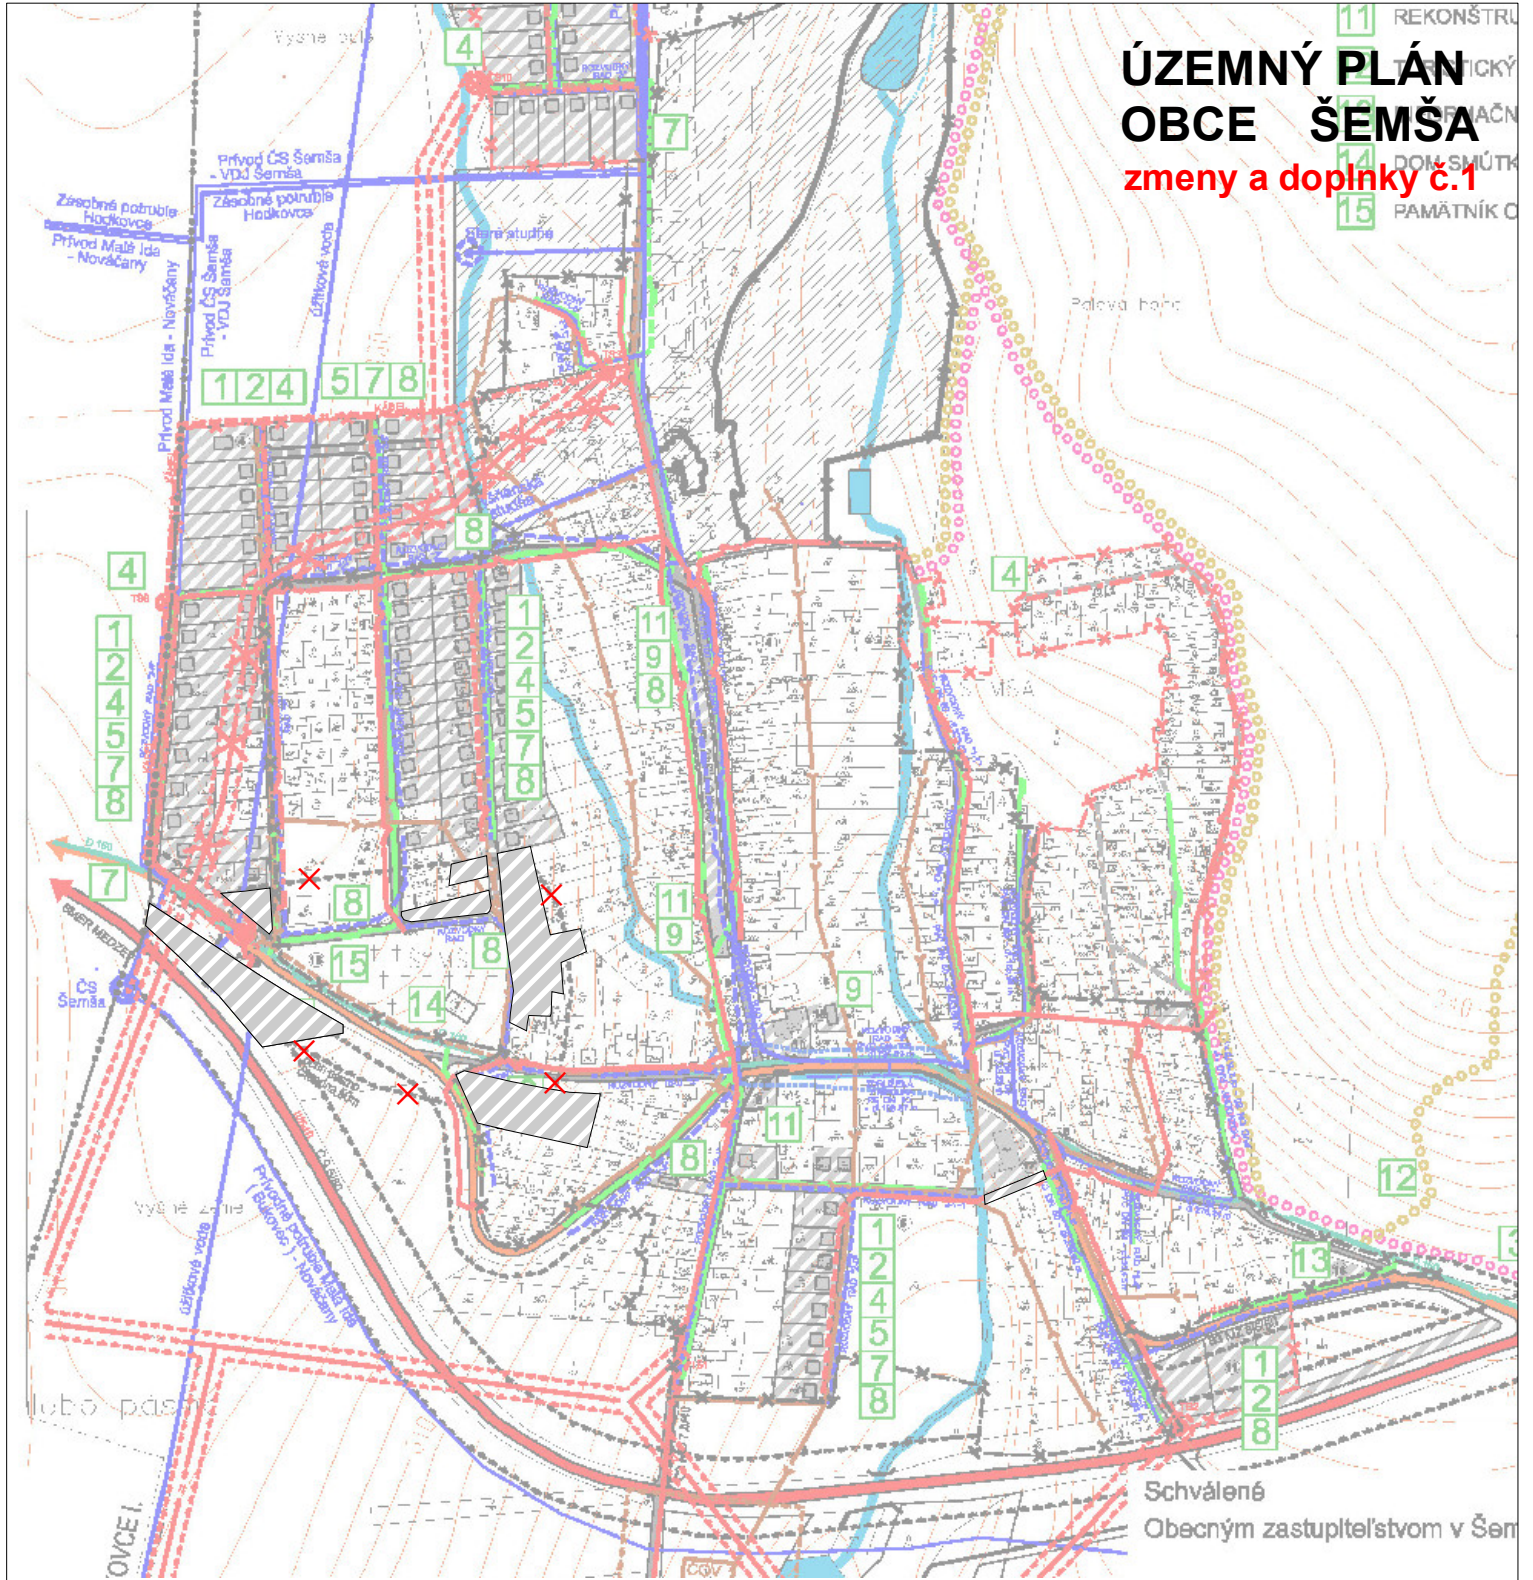

Schválené  
Obecným zastupiteľstvom v Šemši

-  LOKALITY ZAD Č.1
-  RUŠI SA

ING.ARCH. VIKTOR MALINOVSKÝ Rázusova 44, 040 01 Košice tel/fax: 055/62 333 80 mobil: 0905 435 705 e-mail: vmalinovsky@stonline.sk www.malinovsky.sk	č. výkresu 
--	---

objednávateľ:	Obec Šemša
spracovateľ:	ing.arch. Viktor Malinovský
obsah výkresu:	<b>SCHÉMA ZÁVÄZNÝCH ČASŤÍ RIEŠENIA A VEREJNOPROSPEŠNÝCH STAVIEB</b>
názov akcie:	<b>ÚZEMNÝ PLÁN OBCE ŠEMŠA ZMENY A DOPLNKY Č.1</b>
dátum:	august 2020