

Oznámenie verejnou vyhláškou

Spoločnosť **Východoslovenská distribučná a.s.** prostredníctvom Enerpro, s.r.o., ktorá spracováva projektovú dokumentáciu, pripravuje realizáciu nižšie uvedenej stavby, ktorá sa nachádza v katastroch obcí Šemša a Hodkovce na ich hranici.

Predmetom stavby je preloženie neprístupného nevyhovujúceho VN vonkajšieho vedenia nachádzajúceho sa v záhradách do káblového vedenia uloženého v zemi.

Trasa kábla začína na existujúcom podpernom bode č. VN283_P63_5. Pokračuje zeleňou súbežne s cestou III/3360 popri oplotení. Na konci plotu sa trasa lomí a pokračuje poľom popri plotoch až k novej miestnej komunikácii zrealizovanej v rámci výstavby nových rodinných domov. Pred cestou sa trasa v zelení lomí a smeruje do obce k staršej miestnej komunikácii pred ktorou sa naspojkuje na existujúci VN kábel smerujúci na existujúci stĺp vonkajšieho VN vedenia.

Projektovaný VN kábel zasahuje do parciel v katastri Šemša KN-C č. 750/3, 738/1, 749 a v katastri Hodkovce KN-C č. 239/3, 257/2, 257/1.

V trase VN kábla sa do spoločnej ryhy uloží chránička HDPE 40/33 pre optický kábel, podľa priloženej grafickej situácie.

názov stavby: „V283-úprava VN vedenia v úseku P283_BR283-AMF=BR283-AMF1“

Predpokladaný **termín** realizácie stavby je v roku 2022.

Východoslovenská distribučná, a.s. v zastúpení spoločnosti Enerpro, s.r.o. týmto oznamuje vlastníkom a užívateľom nehnuteľností vstup na nehnuteľnosti, ktoré majú byť predmetnou stavbou dotknuté. Ak vznikne vlastníkovi nehnuteľnosti v dôsledku realizácie stavby majetková ujma, má nárok na náhradu škody, ktorú môže žiadať od stavebníka.

Toto oznámenie bude vyvesené na úradnej tabuli obce 30 dní od dátumu jeho vyvesenia.

V prípade potreby ďalších informácií k stavbe môžete kontaktovať:

Projektant: Ing. Stanislav Počuch , kontakt: + 421 917 592 553

Kompetentný za inžiniering: Zuzana Počuchová - 0918 697 282

V Košiciach, dňa 03.05.2022


Ing. Stanislav Počuch
konateľ spoločnosti

ENERPRO, s.r.o.
Miškovecká 6
040 11 Košice
IČO: 44 324 600
IČ DPH: SK2022669748





ENERPRO, s.r.o.
Miškovecká 6,
Košice, 040 11,

vyvesené dňa/pečiatka obce 4.5.2022

IČO: 44 324 600,
IČ DPH: SK 2022669748

Právne informácie: Toto oznámenie je splnením oznamovacej povinnosti prevádzkovateľa distribučnej sústavy podľa ust. § 11 ods. 2 zák. č. 251/2012 Z.z. o energetike a o zmene niektorých zákonov. Realizácia stavby podľa tohto oznámenia je výkonom oprávnení prevádzkovateľa distribučnej sústavy podľa ust. § 11 ods. 1 zák. č. 251/2012 Z.z. o energetike a o zmene niektorých zákonov. V prípade neumožnenia vstupu na nehnuteľnosť podľa tohto oznámenia, berie vlastník (užívateľ) nehnuteľnosti na vedomie právne dôsledky z toho plynúce.

banka: Tatra banka, a.s.
č. účtu: 2622815211/1100

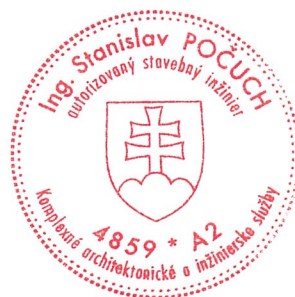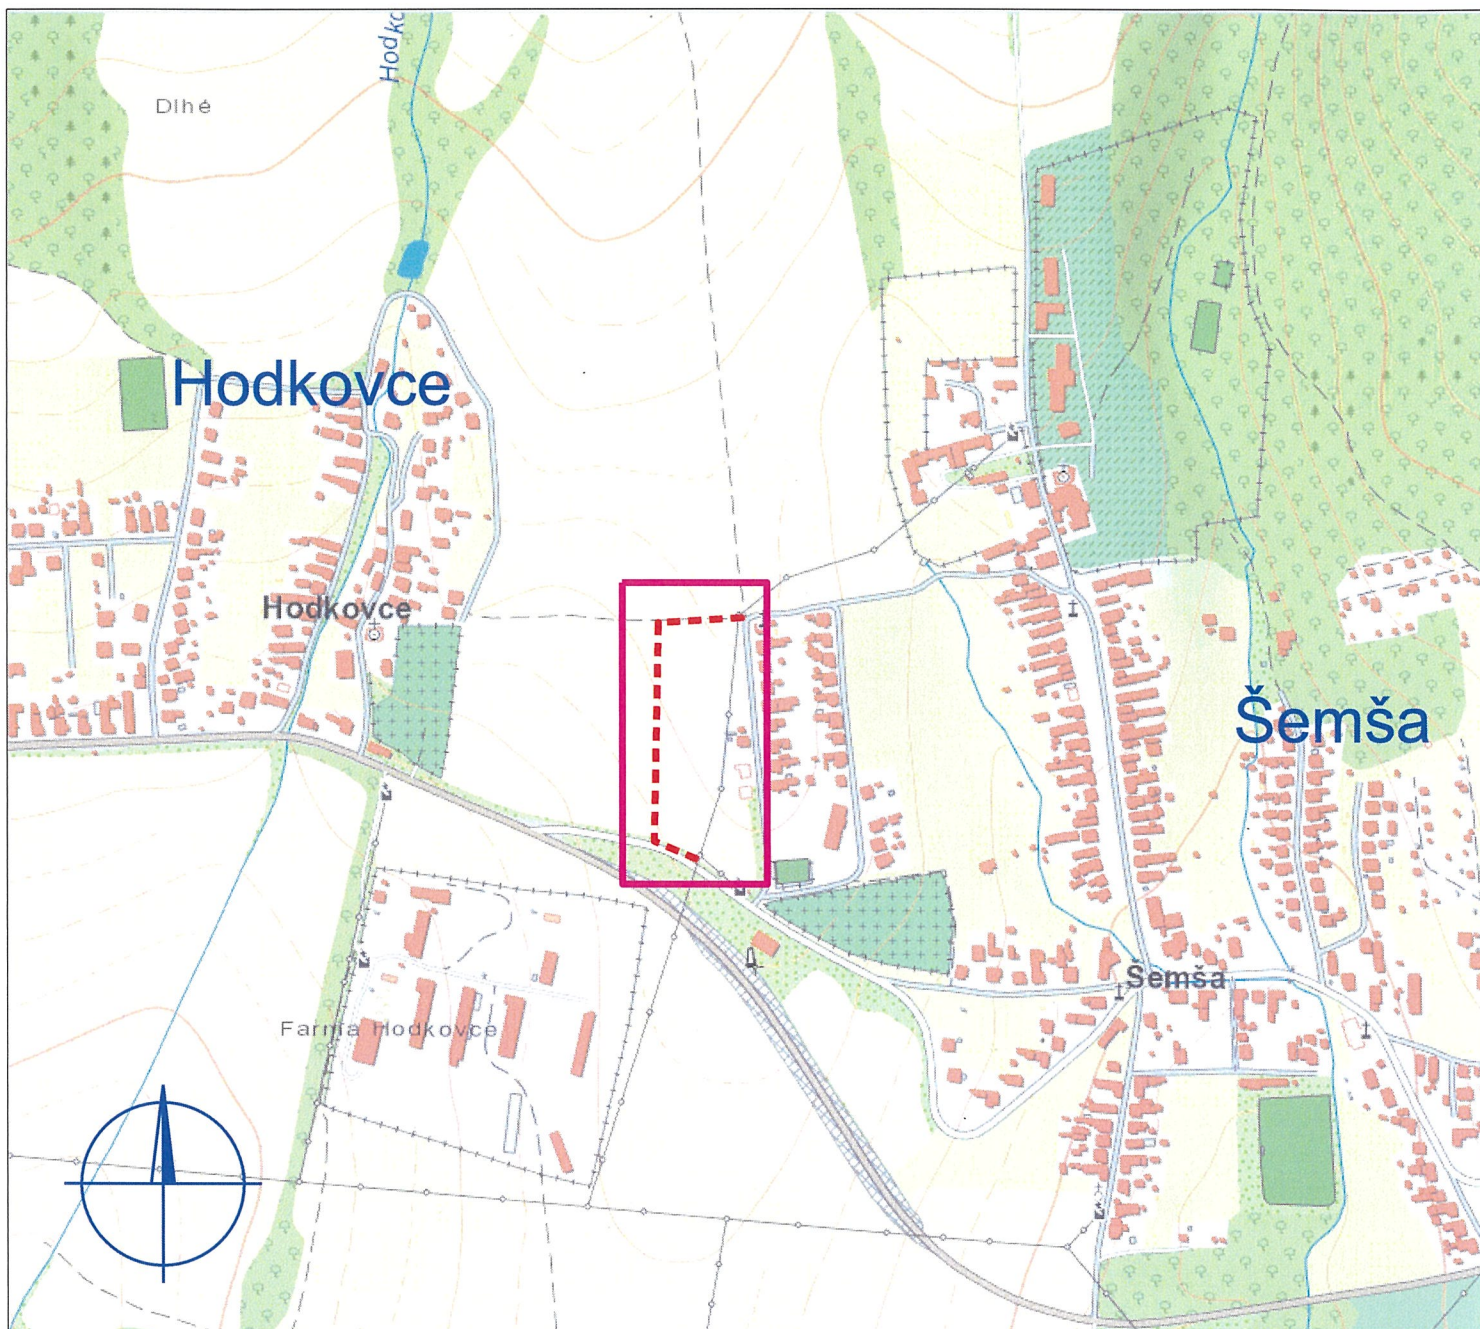

Vypracoval: Ing. Stanislav Počuch Projektant: Ing. Stanislav Počuch Investor: Východoslovenská distribučná, a.s. Miesto: Šemša, Hodkovce Stavba: V283-úprava VN vedenia v úseku P283_BR283-AMF=BR283-AMF1 Objekt: Obsah: Širšie vzťahy		ENERPRO s.r.o. Čis.zak.: IP 10951 Stupeň: PDR Dátum: 3/2022 Formát: 1xA4 Mierka: 1:5000	Číslo výkr.: V1
---	--	---	---------------------------

Hodkovce

Šemša

VN: 3xNA2XS2Y 1x150 RM/25, l=320m

demontáž VN: 3x35 AlFe6, l=240m

VN283_P63_5
UV283-634
2x10,5/10
TK+DK

UV283-631

750329-0004
GSM











*Demontovať ľahkú konzolu,
osadiť ťažkú konzolu a ukončiť vodiče.
Osadiť úsekový odpínač OTEK25/400
s obmedzovačmi prepätia a zrealizovať uzemnenie.
Odkopat a dobetónovať základ (2m³).*

Najmenšie dovolené vzdialenosti 1kV a 22kV kábelového vedenia od ostatných podzemných vedení [STN 73 6005]

U	DRUH VEDENIA	SILOVÉ KÁBELY			PLYNOVODY		OZNAMOVACIE KÁBELY		VODOVOD	TEPELNÉ VEDENIE	KÁBELOVODY	STOKY
		1 kV	10 kV	35 kV	do 0,005 MPa	do 0,3 MPa	nechránené	chráničky				
22 - kV	vodorovné vzdialenosti [súbeh] v [m]	0,20	0,20	0,20	0,40	0,60	0,80	0,30	0,40	1,00	0,30	0,50
	zvislé vzdialenosti [križovania] v [m]	0,20	0,20	0,20	0,10*	0,20*	0,80	0,10	0,40	0,50	0,30	0,50


* - silový kábel v chráničke

LEGENDA

- - projektované káblové VN vedenie v zemi
- - existujúce káblové VN vedenie v zemi
-  ----- - existujúce vonkajšie VN vedenie
-  ----- - existujúce vonkajšie vedenie VN určené na demontáž
-   - jestvujúci podperný bod VN ostáva
-    - existujúci podperný bod určený na demontáž
-  - existujúca stožiarová trafostanica
-  - spojka káblov
- TK+DK** - ťažká konzola + dvojité kotvený záves
-  - obmedzovače prepätia (osadené na stípe)

V trase VN kábla sa uloží chránička HDPE 40/33 pre optický kábel

Rezy káblovými ryhami

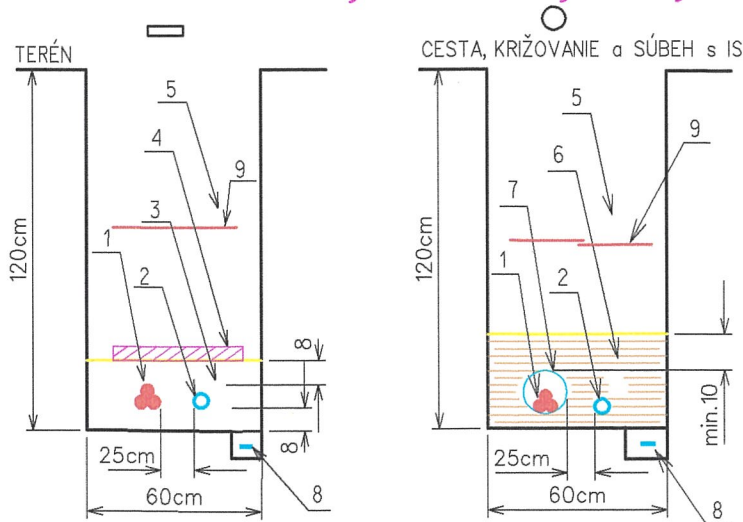

Legenda k rezom


- 1 - kábel VN
- 2 - chránička pre optiku HDPE 40
- 3 - pieskové lôžko
- 4 - krycia doska
- 5 - výkopový materiál
- 6 - zásyp hlinou
- 7 - rúra KSX PEG 160
- 8 - zemniaci pásik FeZn 30x4mm
- 9 - výstražná fólia 33cm

VN: 3 ~ 22 kV 50 Hz

OCHRANA PRED ÚRAZOM ELEKTRICKÝM PRÚDOM:

BEZPEČNOSTNÉ OPATRENIA VN (STN EN 61936-1, STN EN 50522):

- ochrana pred dotykom živých častí - umiestnením mimo dosahu
- ochrana pred dotykom neživých častí - uzemnením

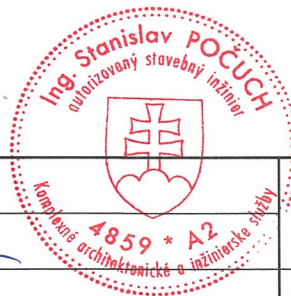

Vypracoval:	Ing. Stanislav Počuch	ENERPRO s.r.o.	
Projektant:	Ing. Stanislav Počuch		
Investor:	Východoslovenská distribučná, a.s.	Čís.zak.:	IP 10951
Miesto:	Šemša, Hodkovce	Stupeň:	PDR
Stavba:	V283-úprava VN vedenia v úseku P283_BR283-AMF=BR283-AMF1	Dátum:	3/2022
Objekt:		Formát:	3xA4
Obsah:	Situácia - montážny výkres	Mierka:	1:1000
			V2