






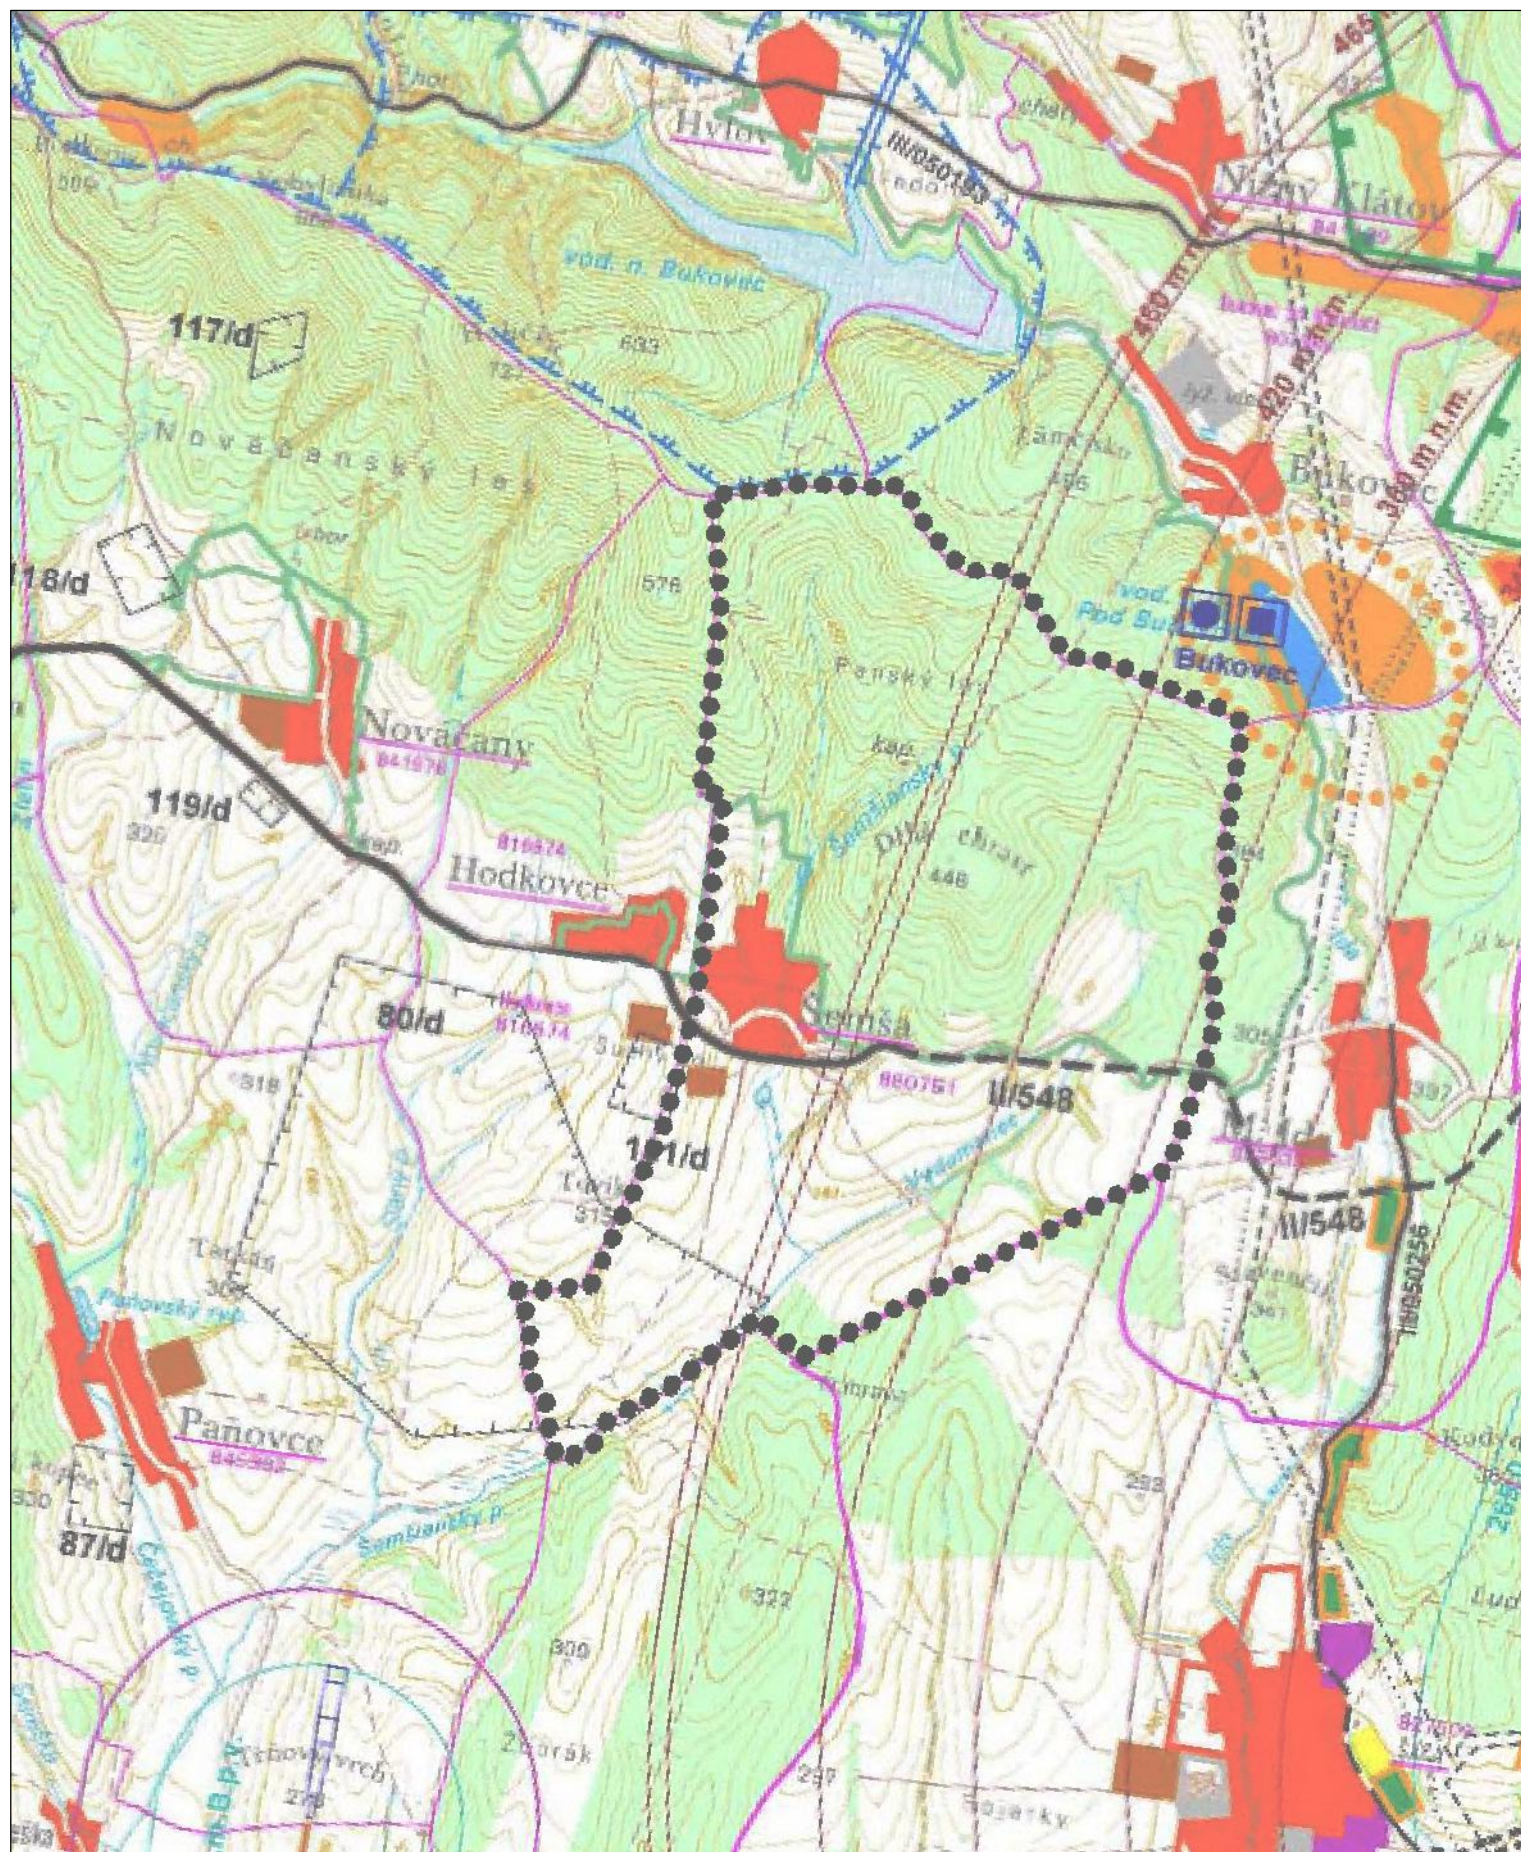


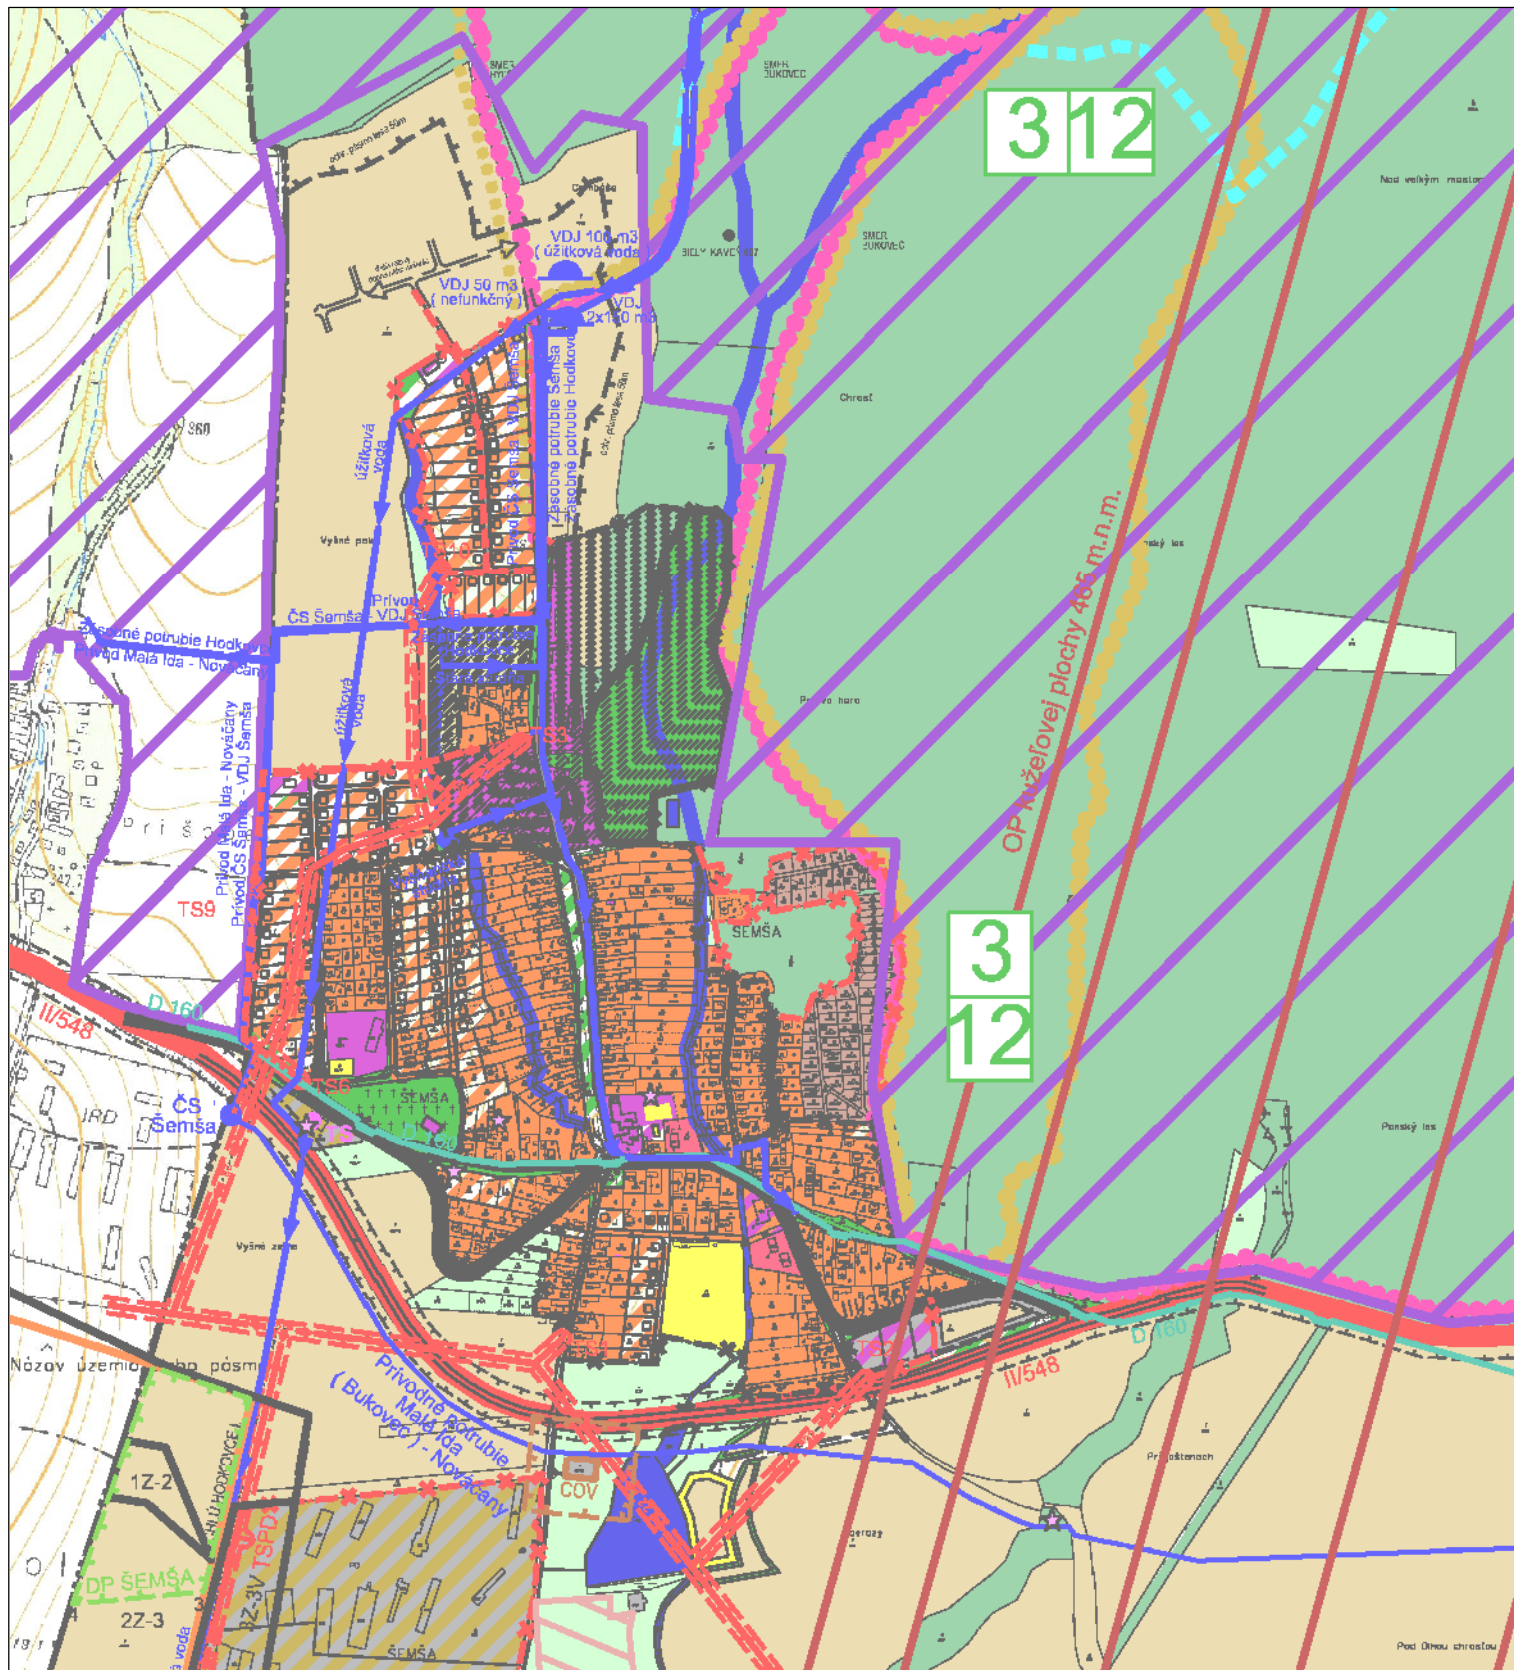


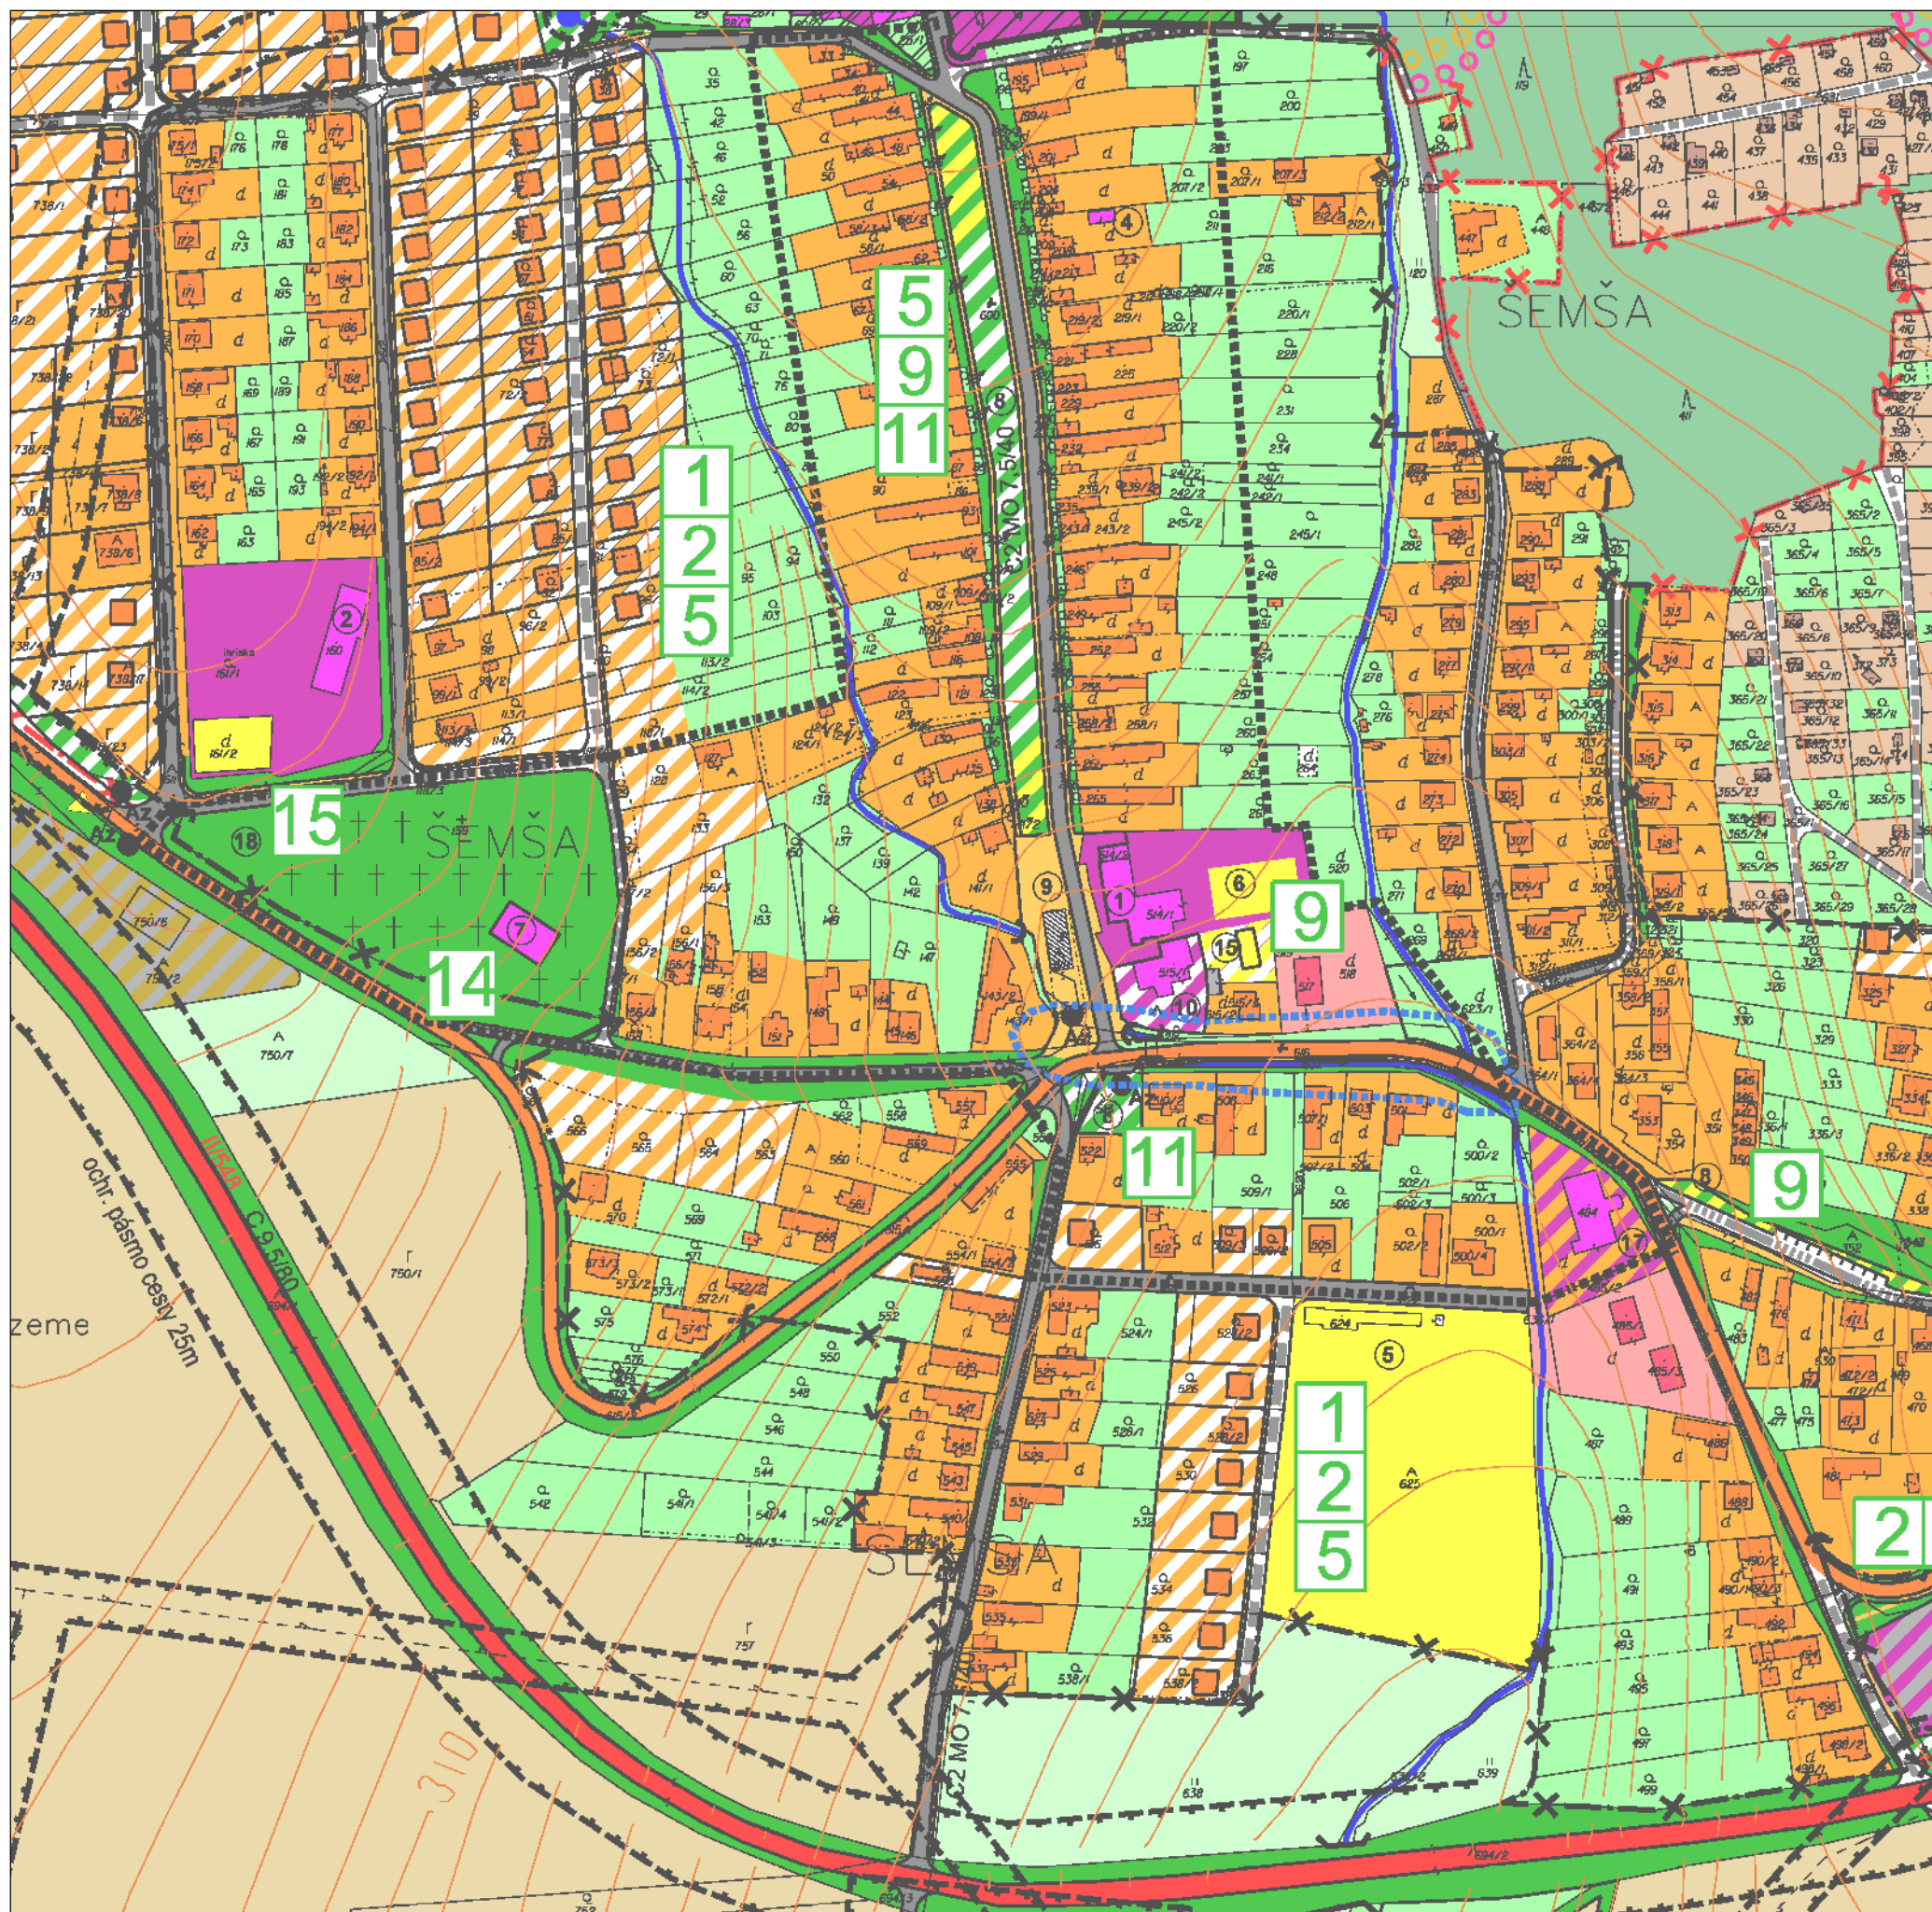

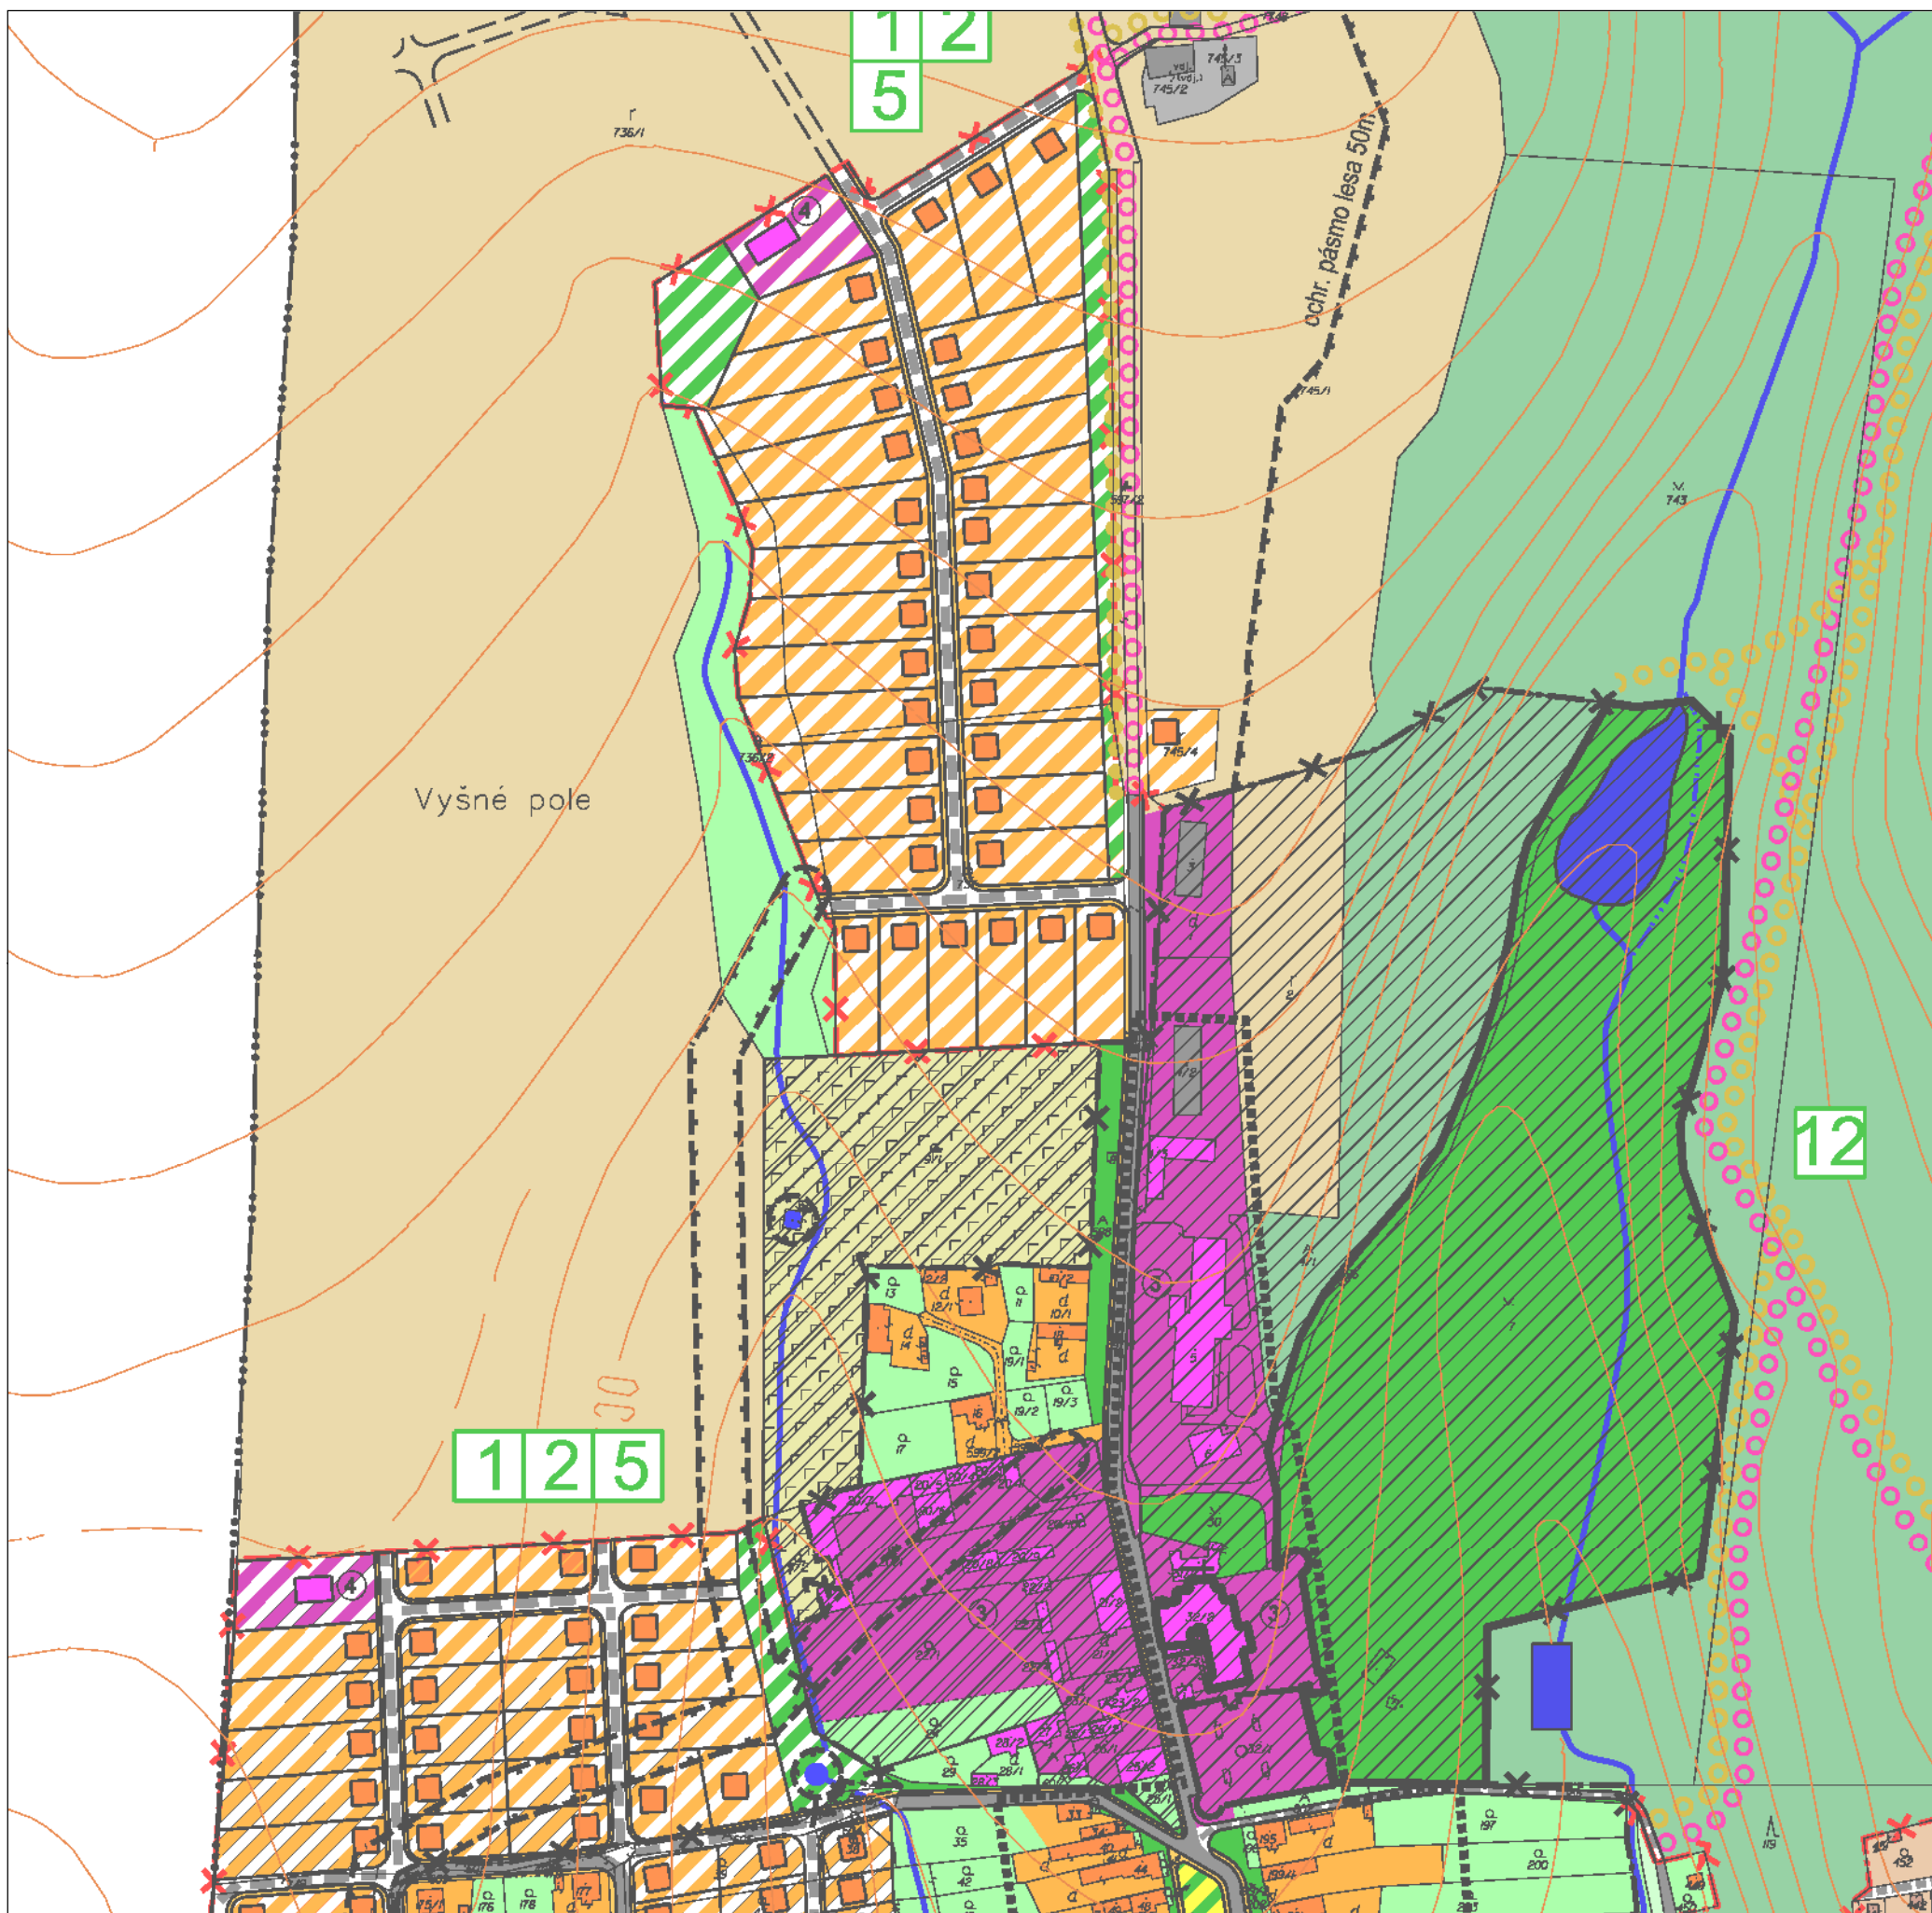


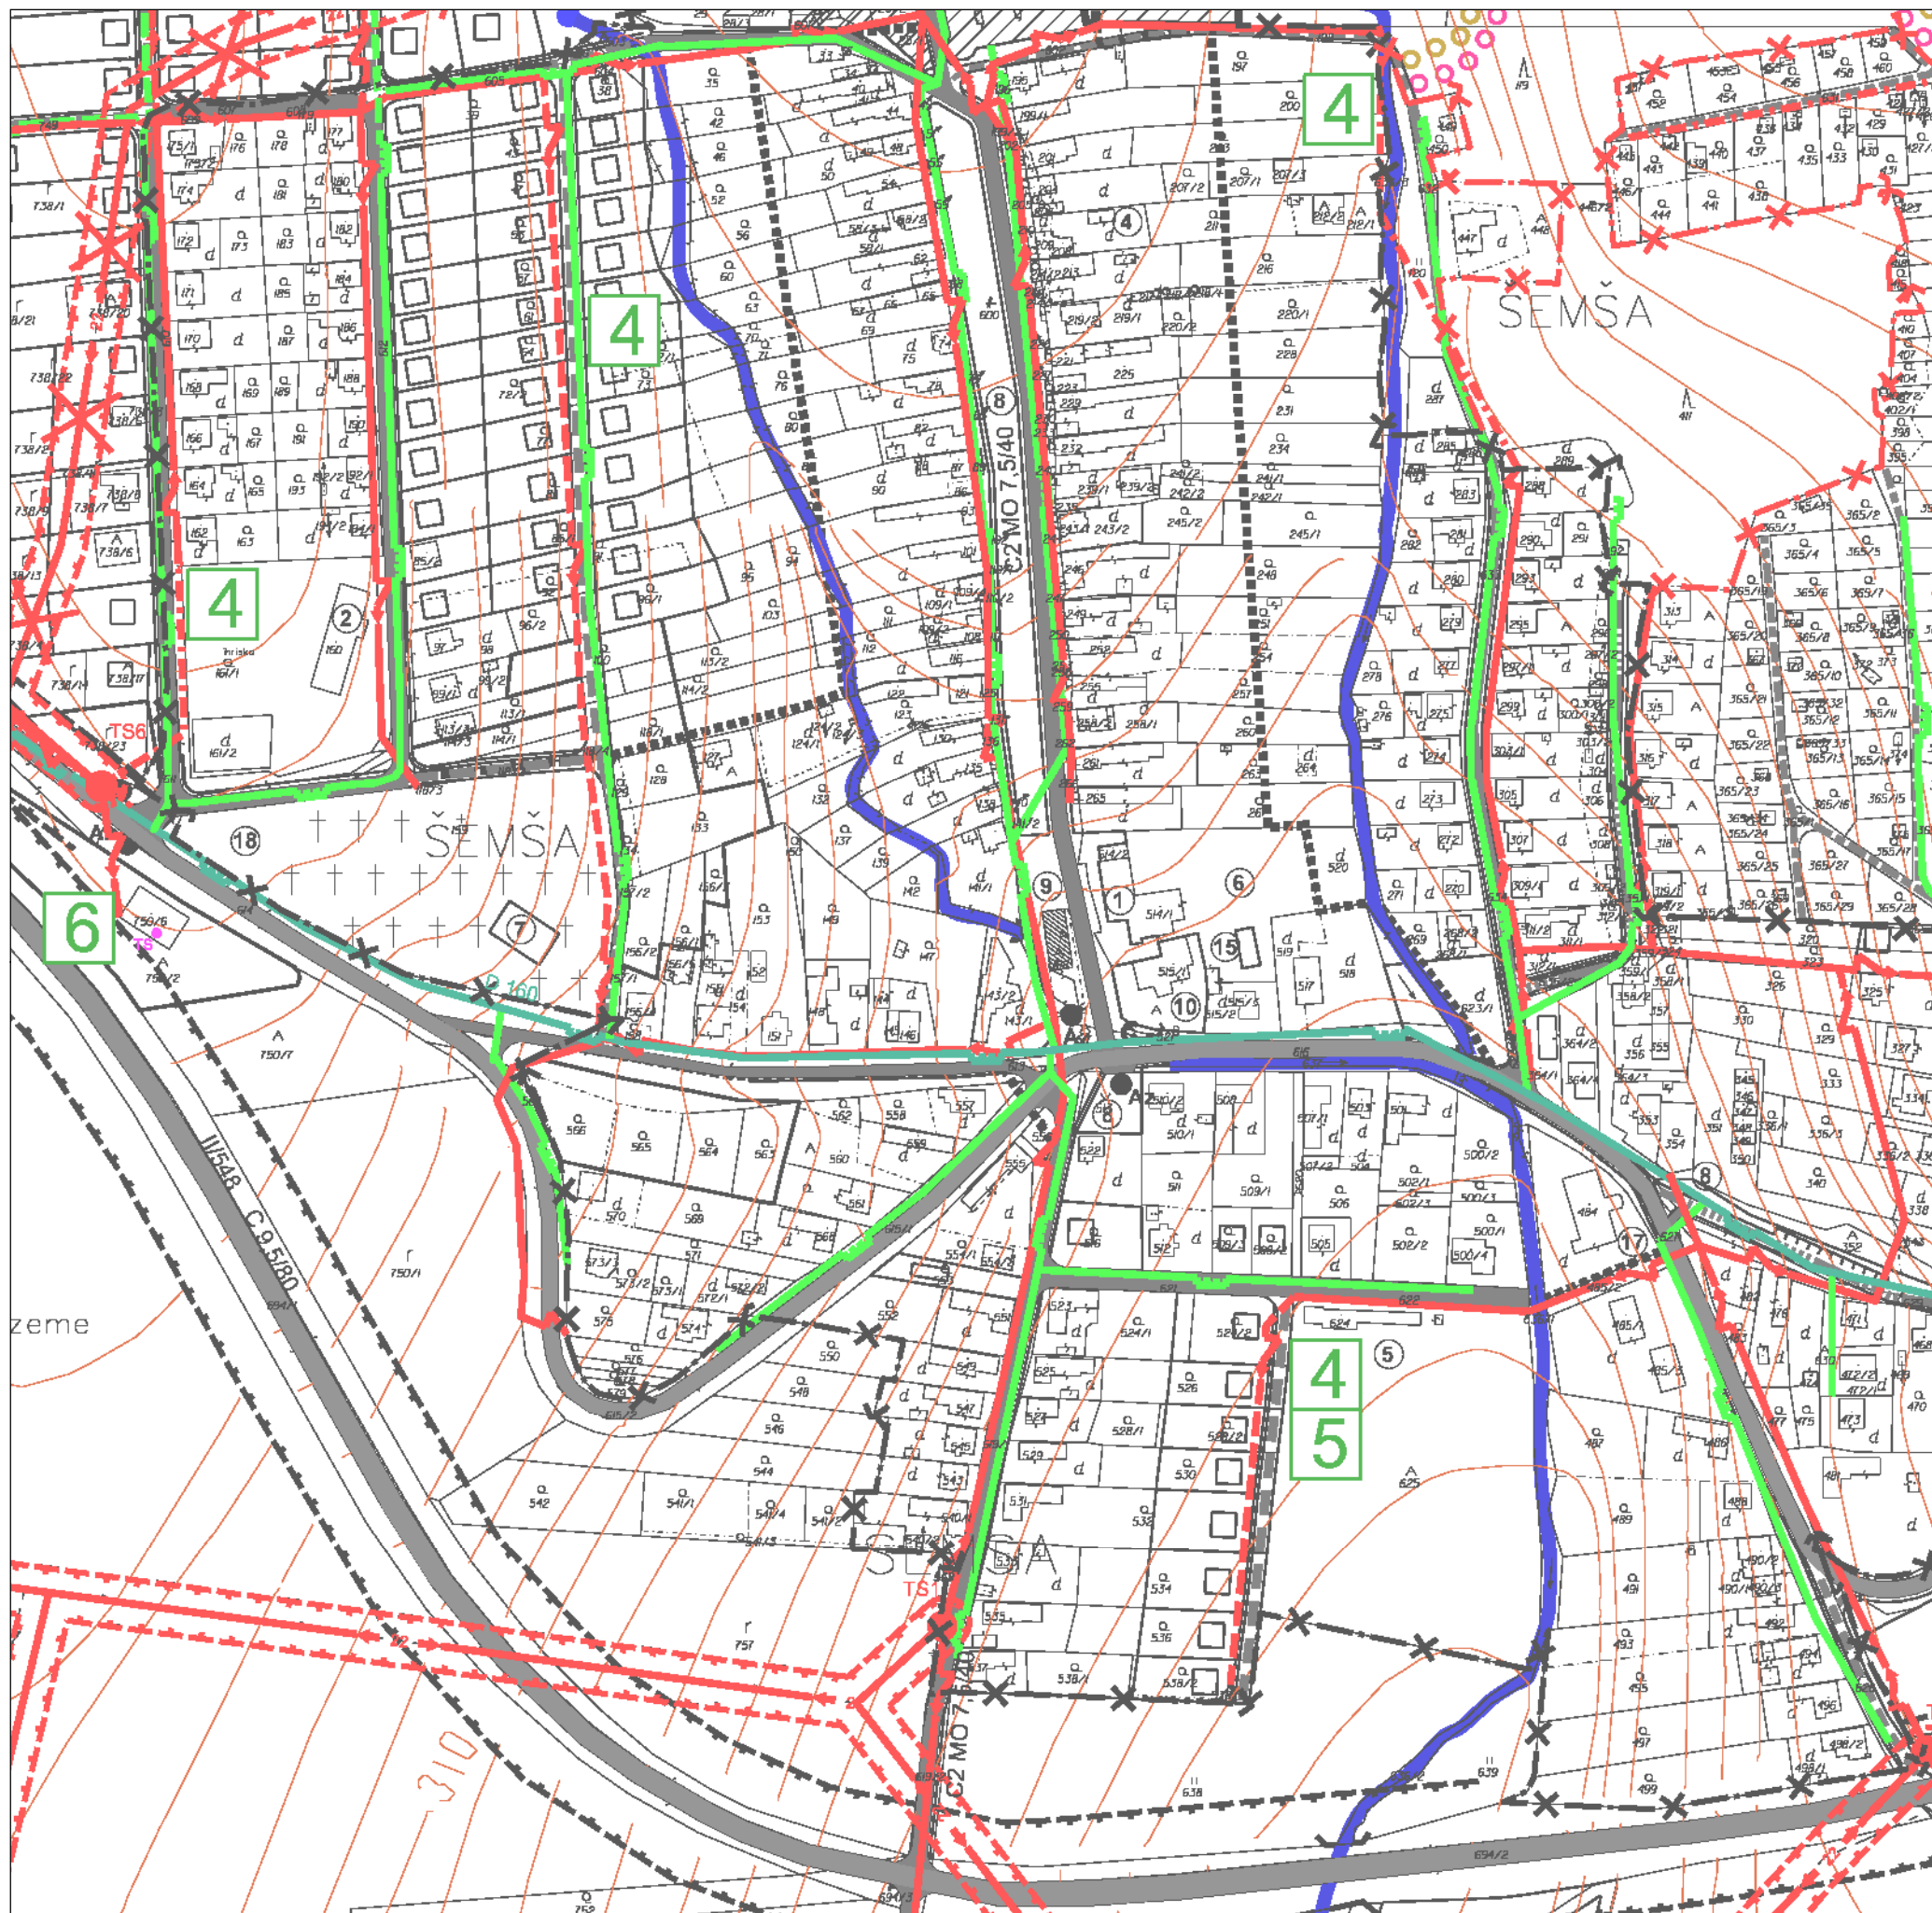


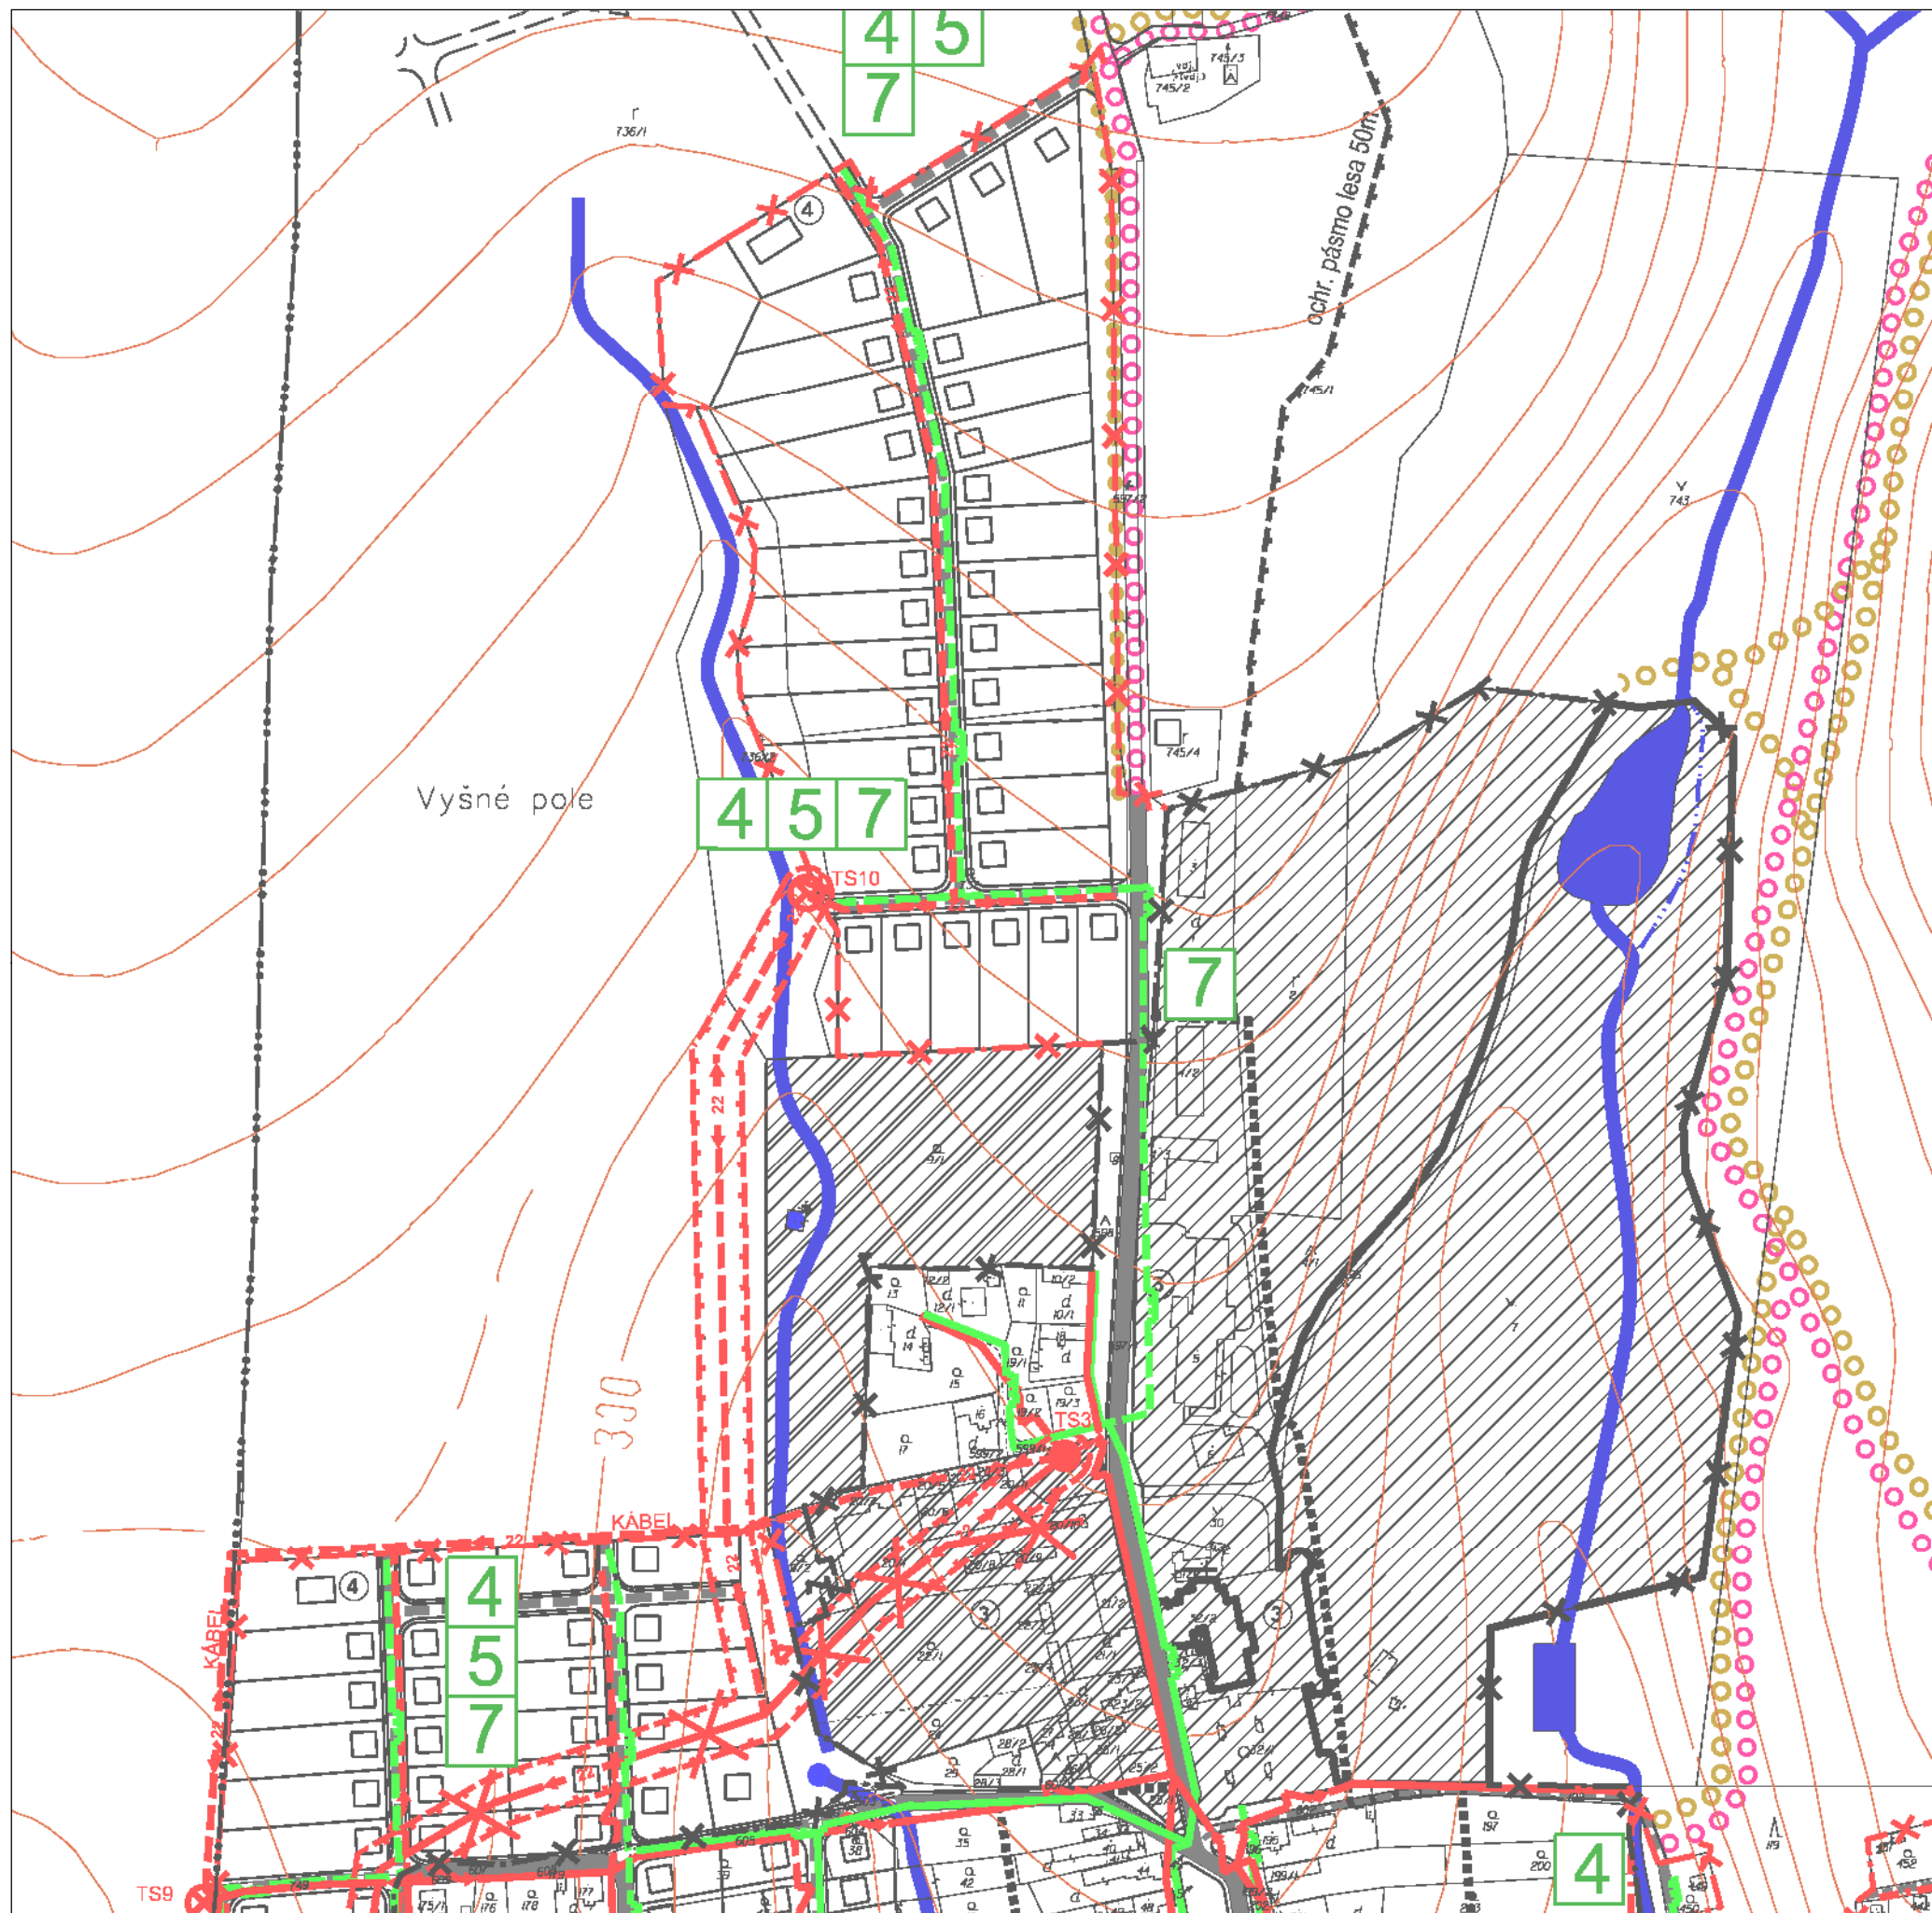


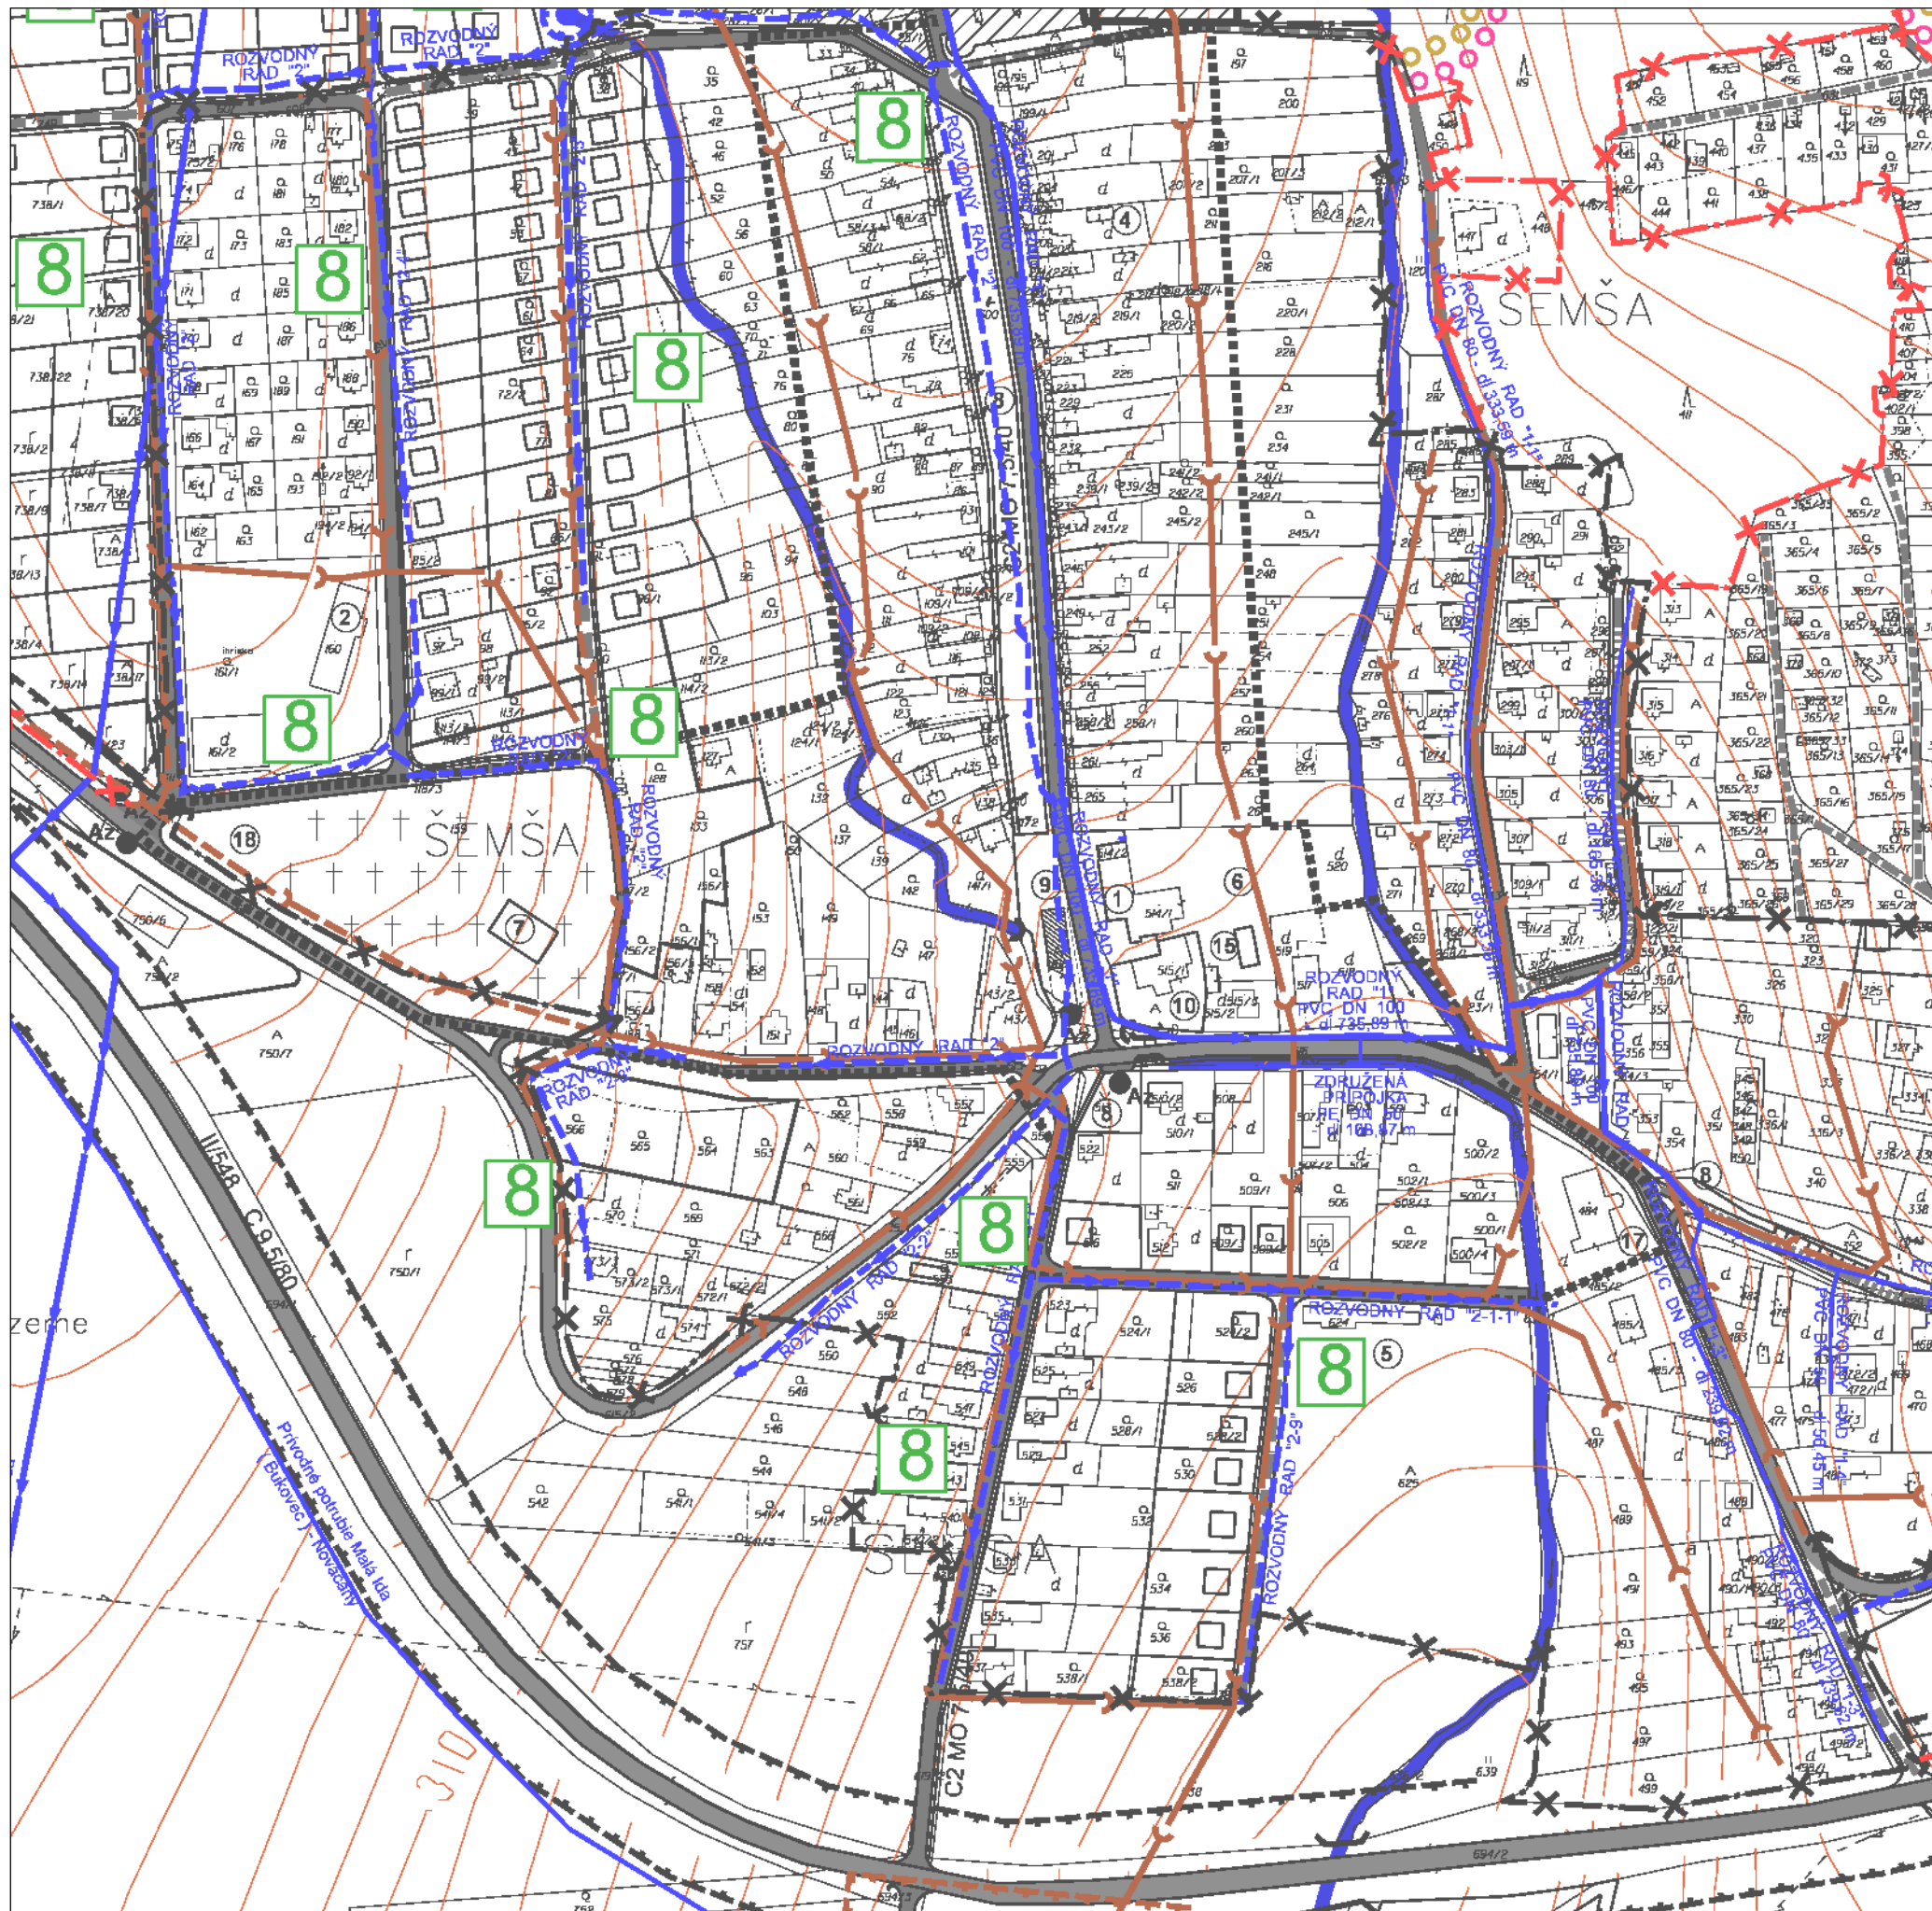


Územ

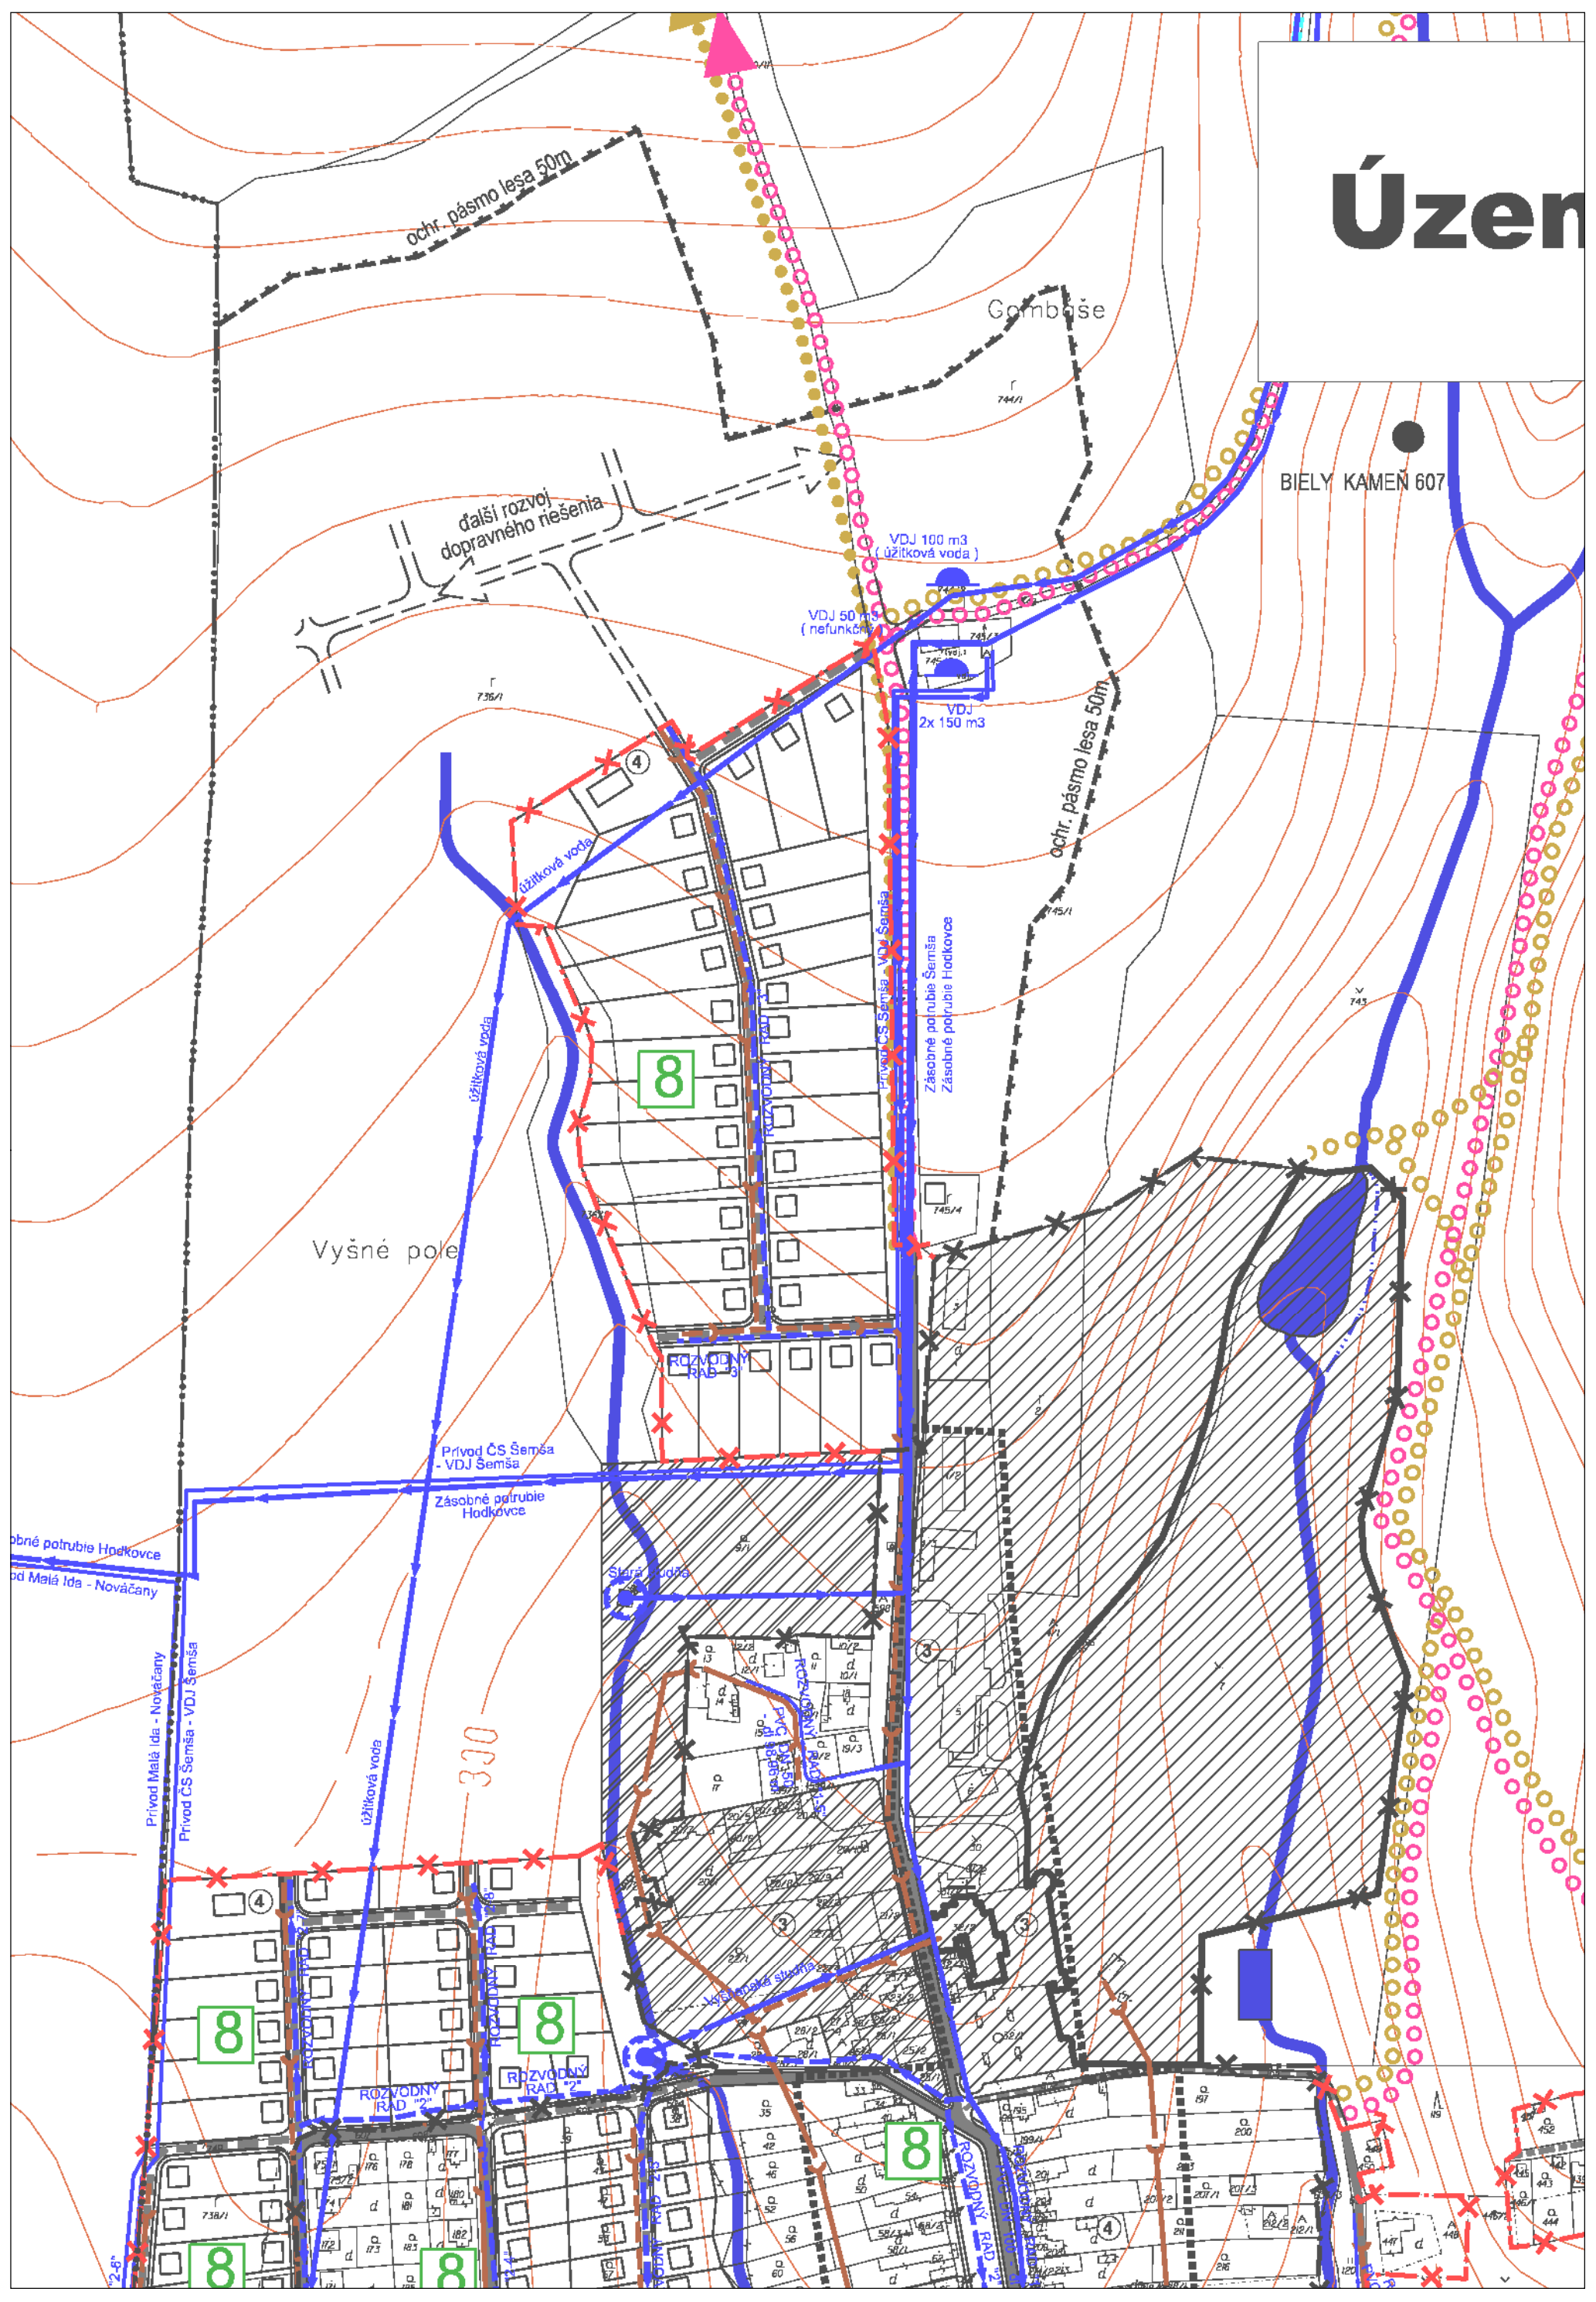

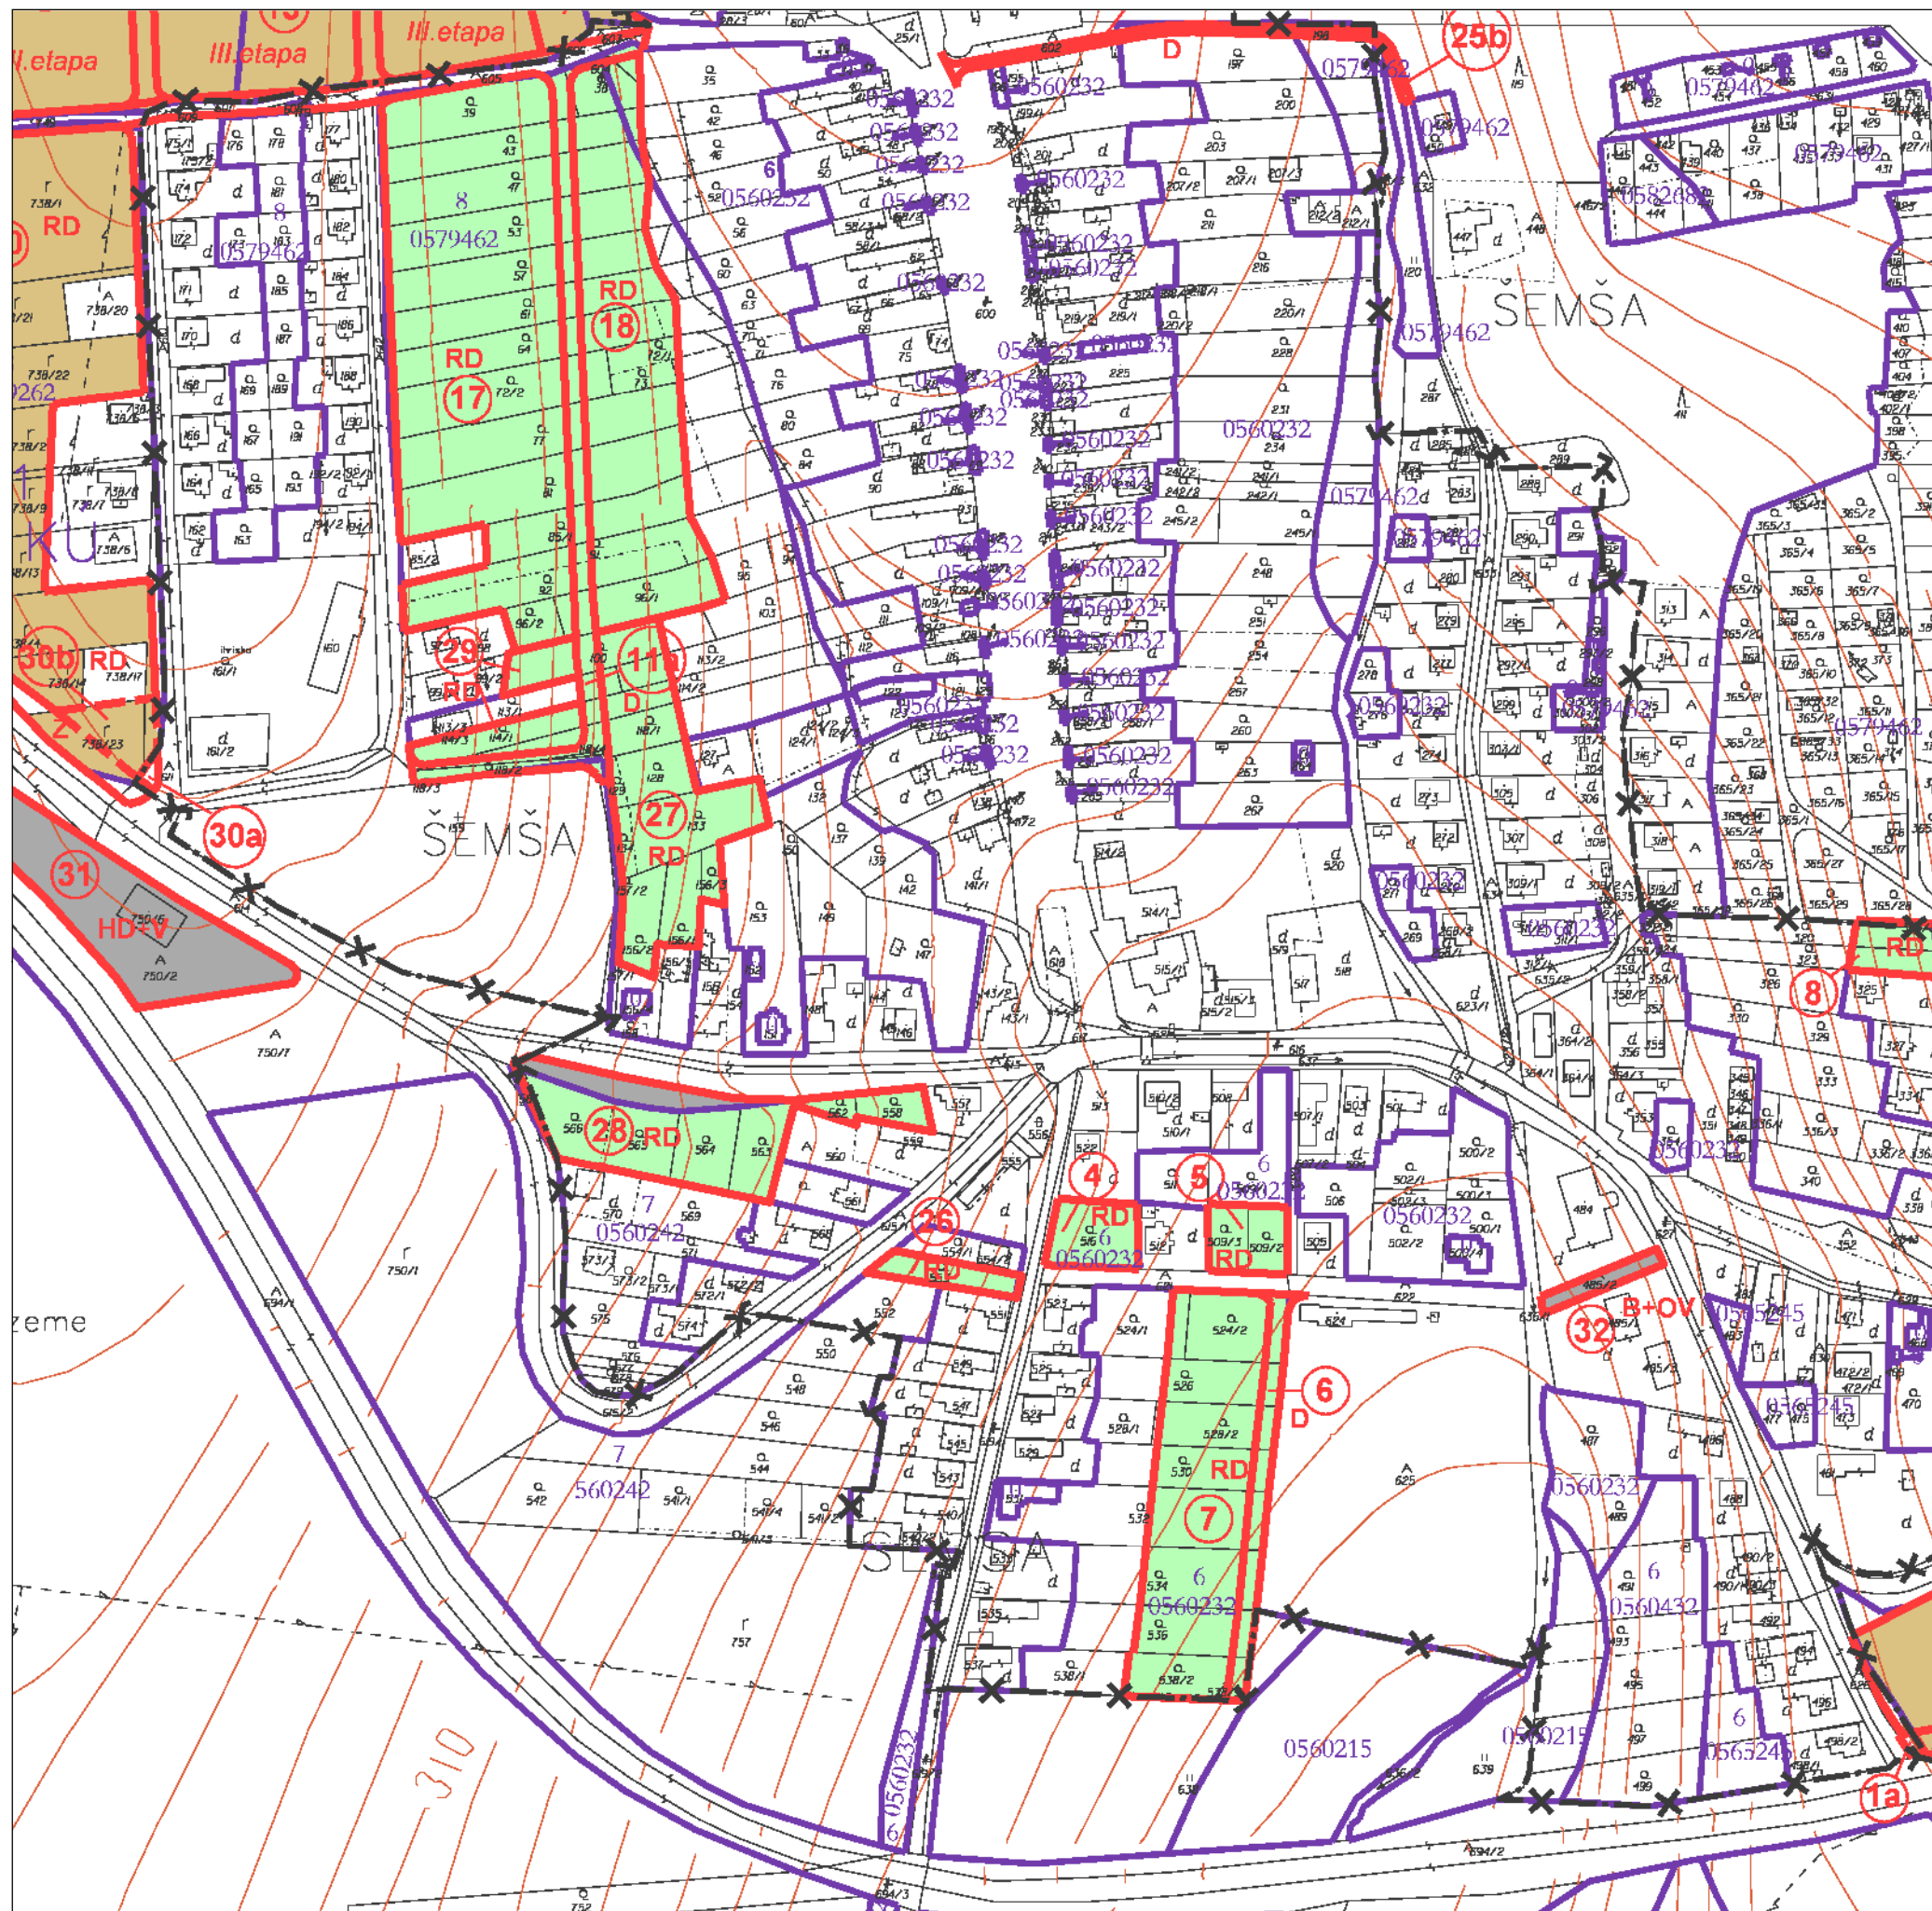

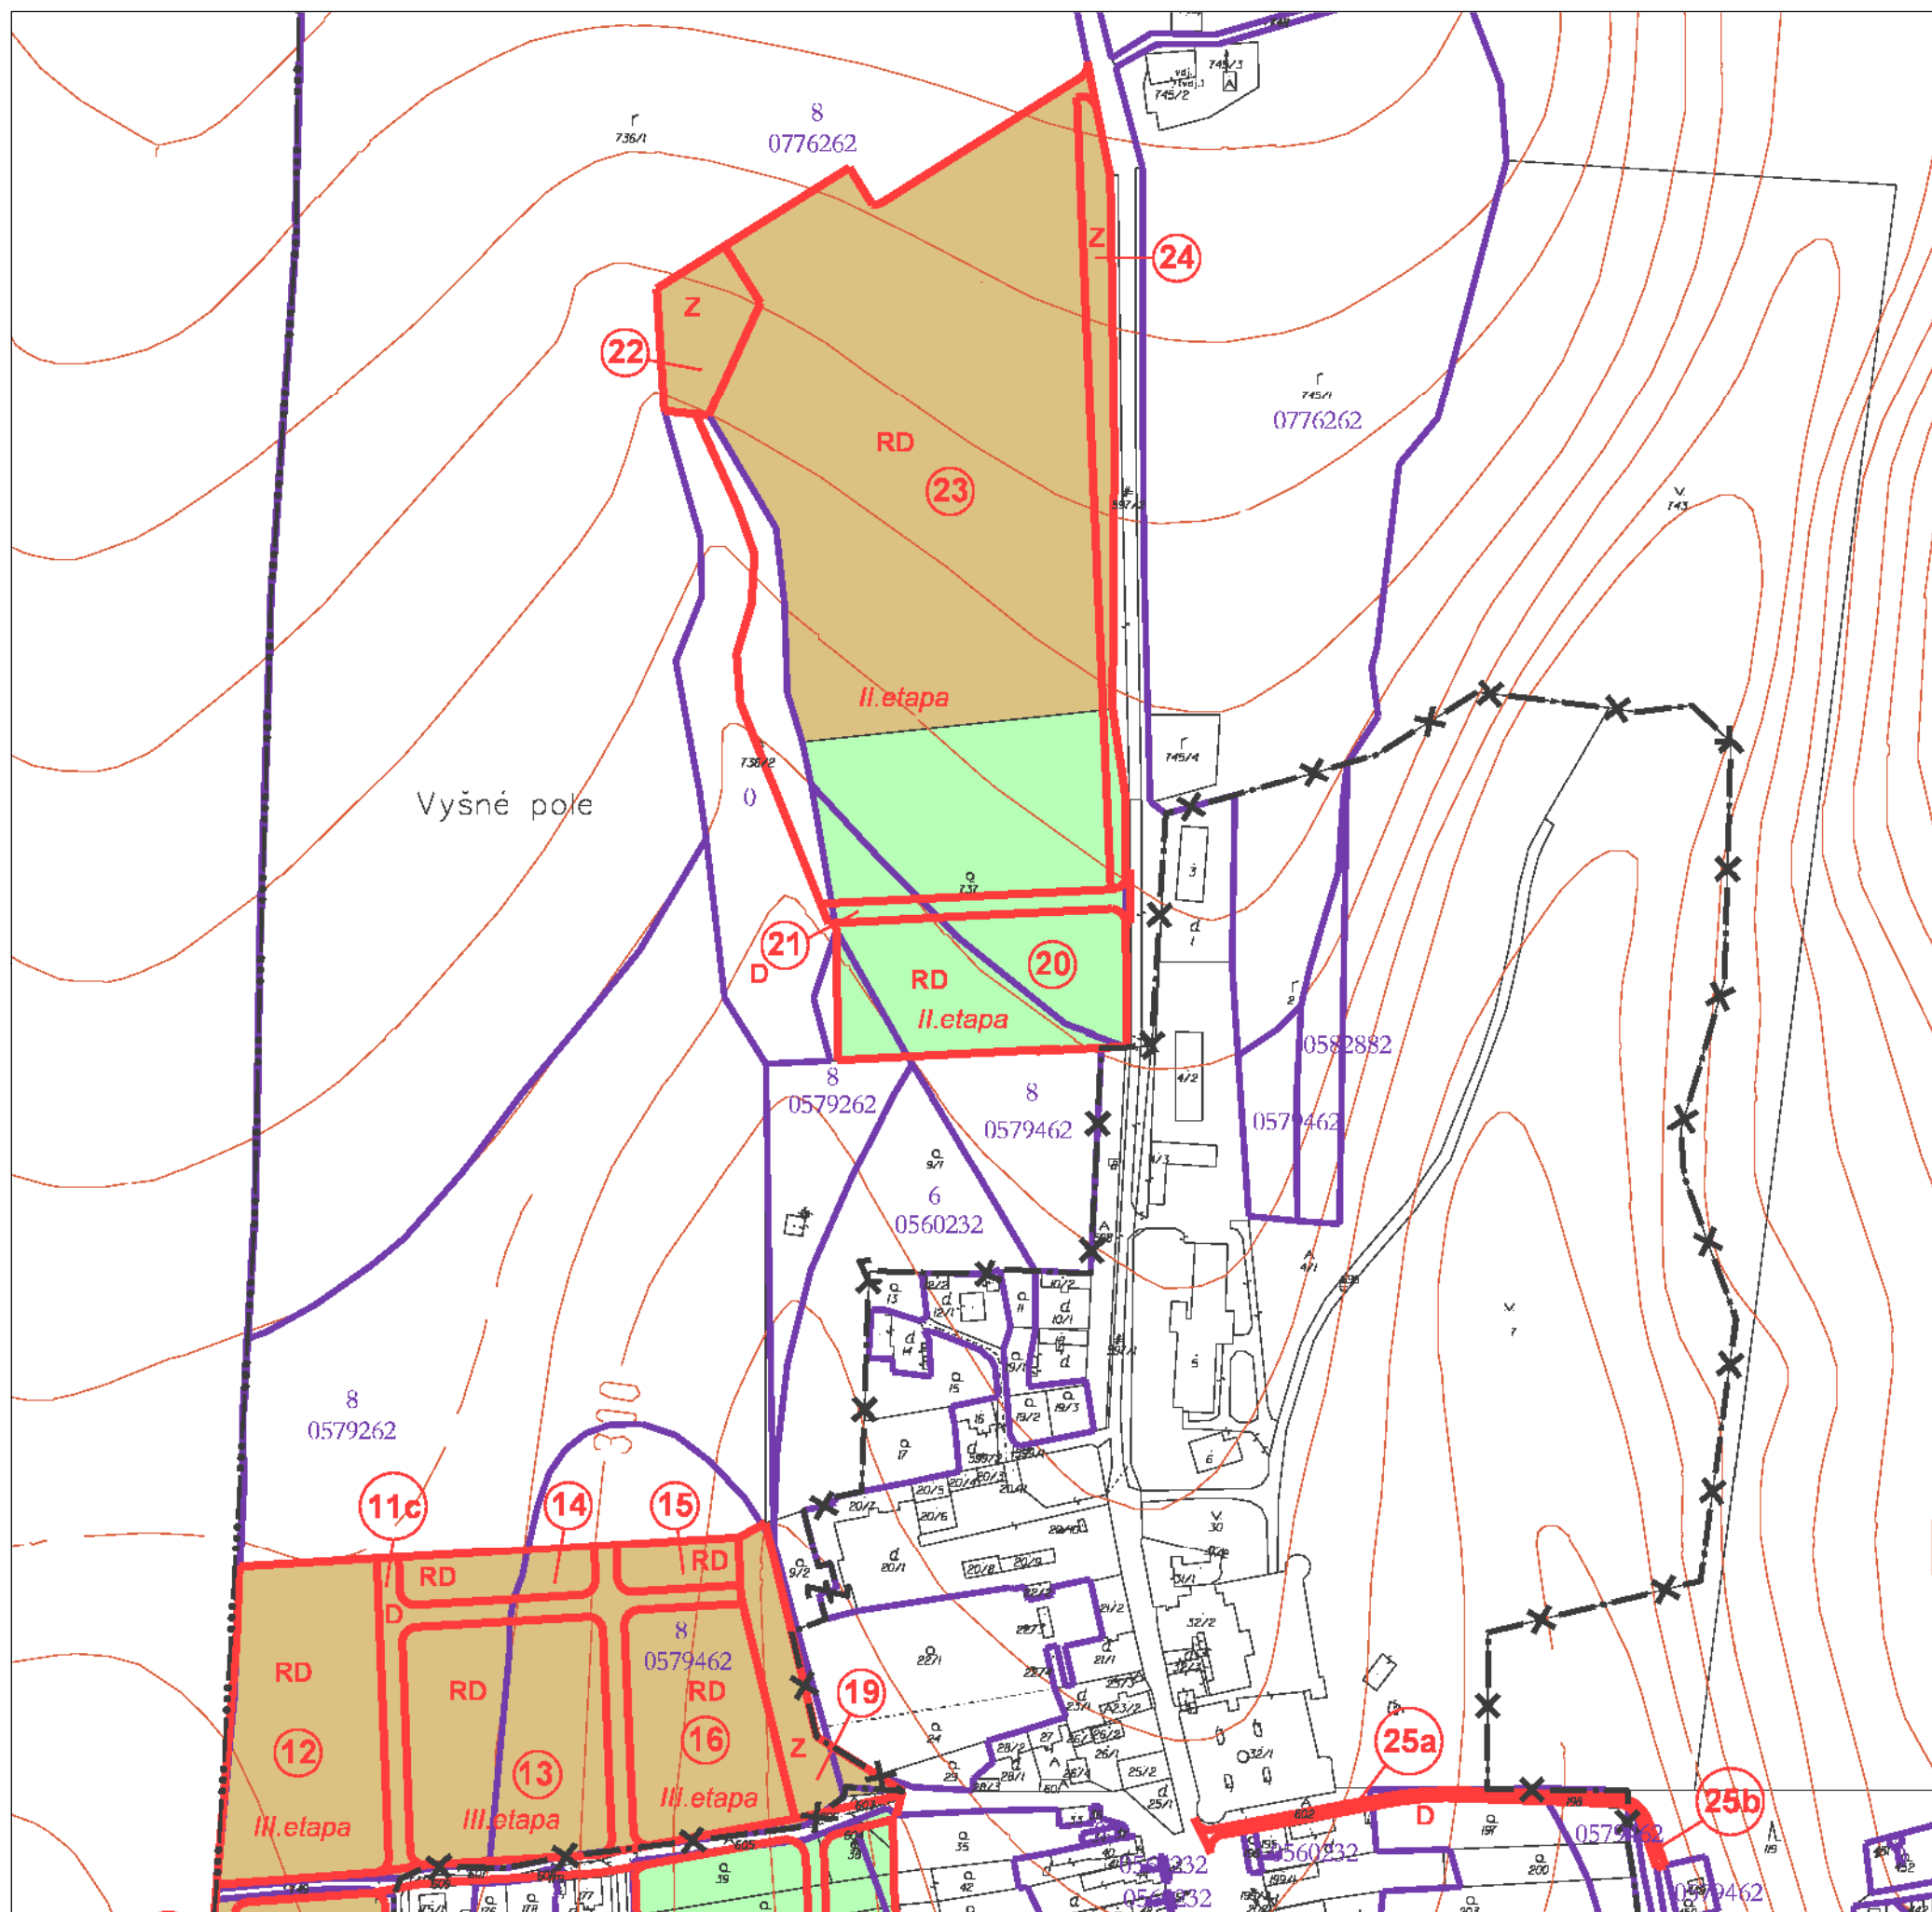

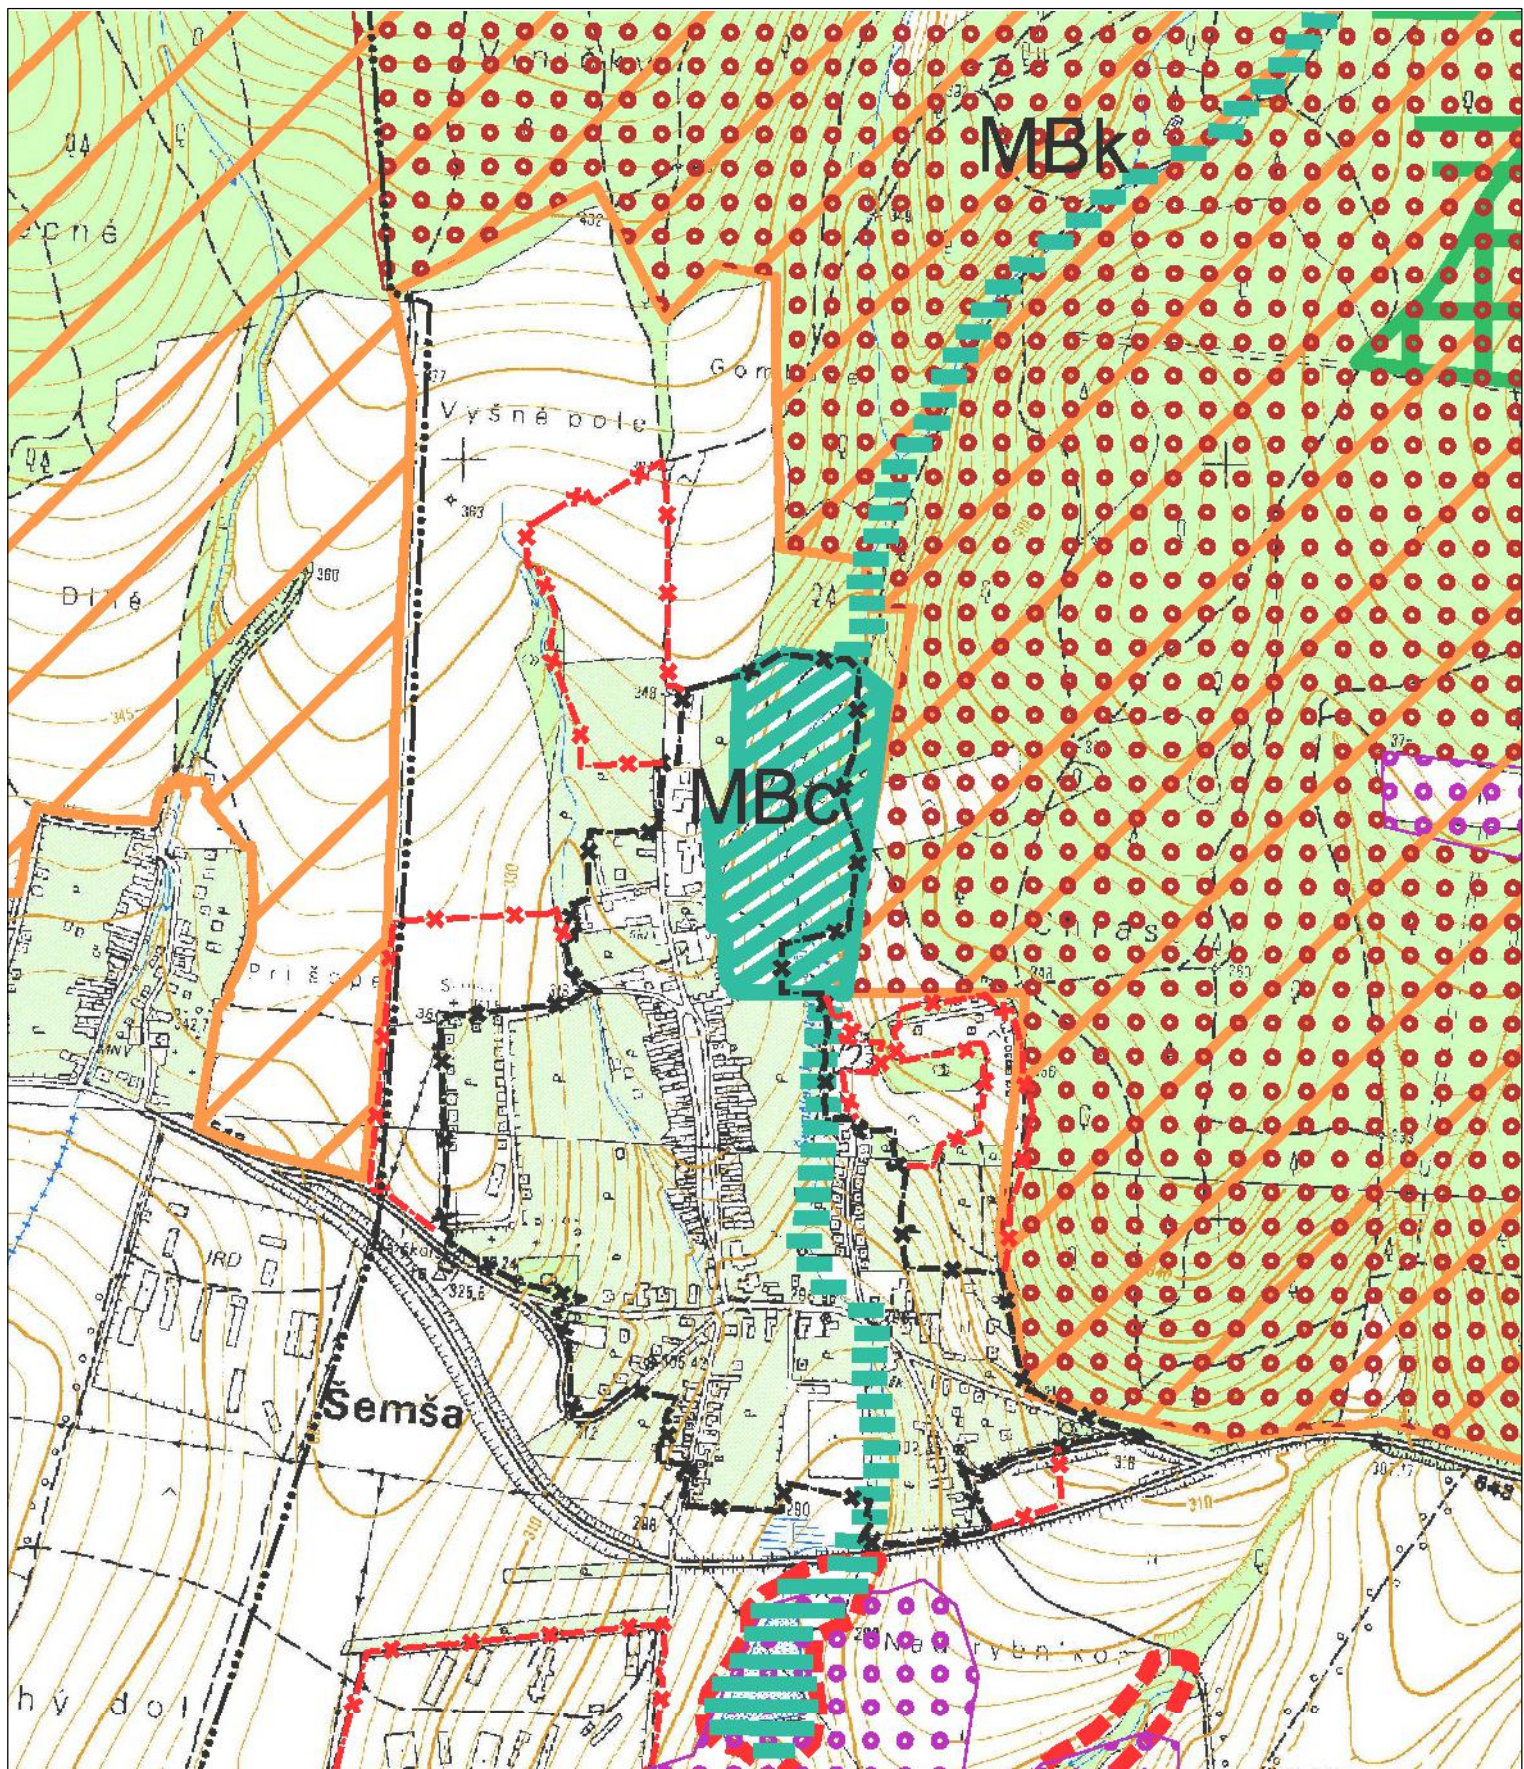

verejnoprospešných stavieb

Verejnoprospešné stavby:

- 1 SIETŤ OBSLUŽNÝCH A PRÍSTUPOVÝCH ZARIADENÍ A STATICKEJ DOPRAVY
- 2 SIETŤ VEREJNÝCH PEŠÍCH KOMUNIKÁCIÍ
- 3 VYBUDOVANIE CYKLOTRÁS
- 4 ROZŠÍRENIE ROZVODOV ELEKTRICKEJ VYBUDOVANIE TRAFOSTANÍC 220/4 kV
- 5 ROZŠÍRENIE SIETI VEREJNÉHO OSVETLENIA
- 6 KABELIZÁCIA TELEFÓNNEJ SIETI
- 7 ROZŠÍRENIE STL (NTL) ROZVODOV PLYNU
- 8 ROZŠÍRENIE VODOVODNEJ SIETI A KANALIZÁCIE
- 9 DOBUDOVANIE ODŠANŠKÝCH VYBAVENOSTÍ ŠPORTU A DETSKÉ HRISKÁ - VEREJNÉ
- 10 KOMPOSTOVISKO
- 11 REKONŠTRUKCIA PARKOVEJ ZELENÉ
- 12 TURISTICKÝ CHODNÍK
- 13 INFORMAČNÉ TABULE, NÁUČNÝ CHODNÍK
- 14 DOM SVIATKU
- 15 PAMÄTNÍK OBETIAM II. SVETOVEJ VOJNY

