


ÚZEMNÝ PLÁN
OBCE ŠEMŠA
zmeny a doplnky č.2

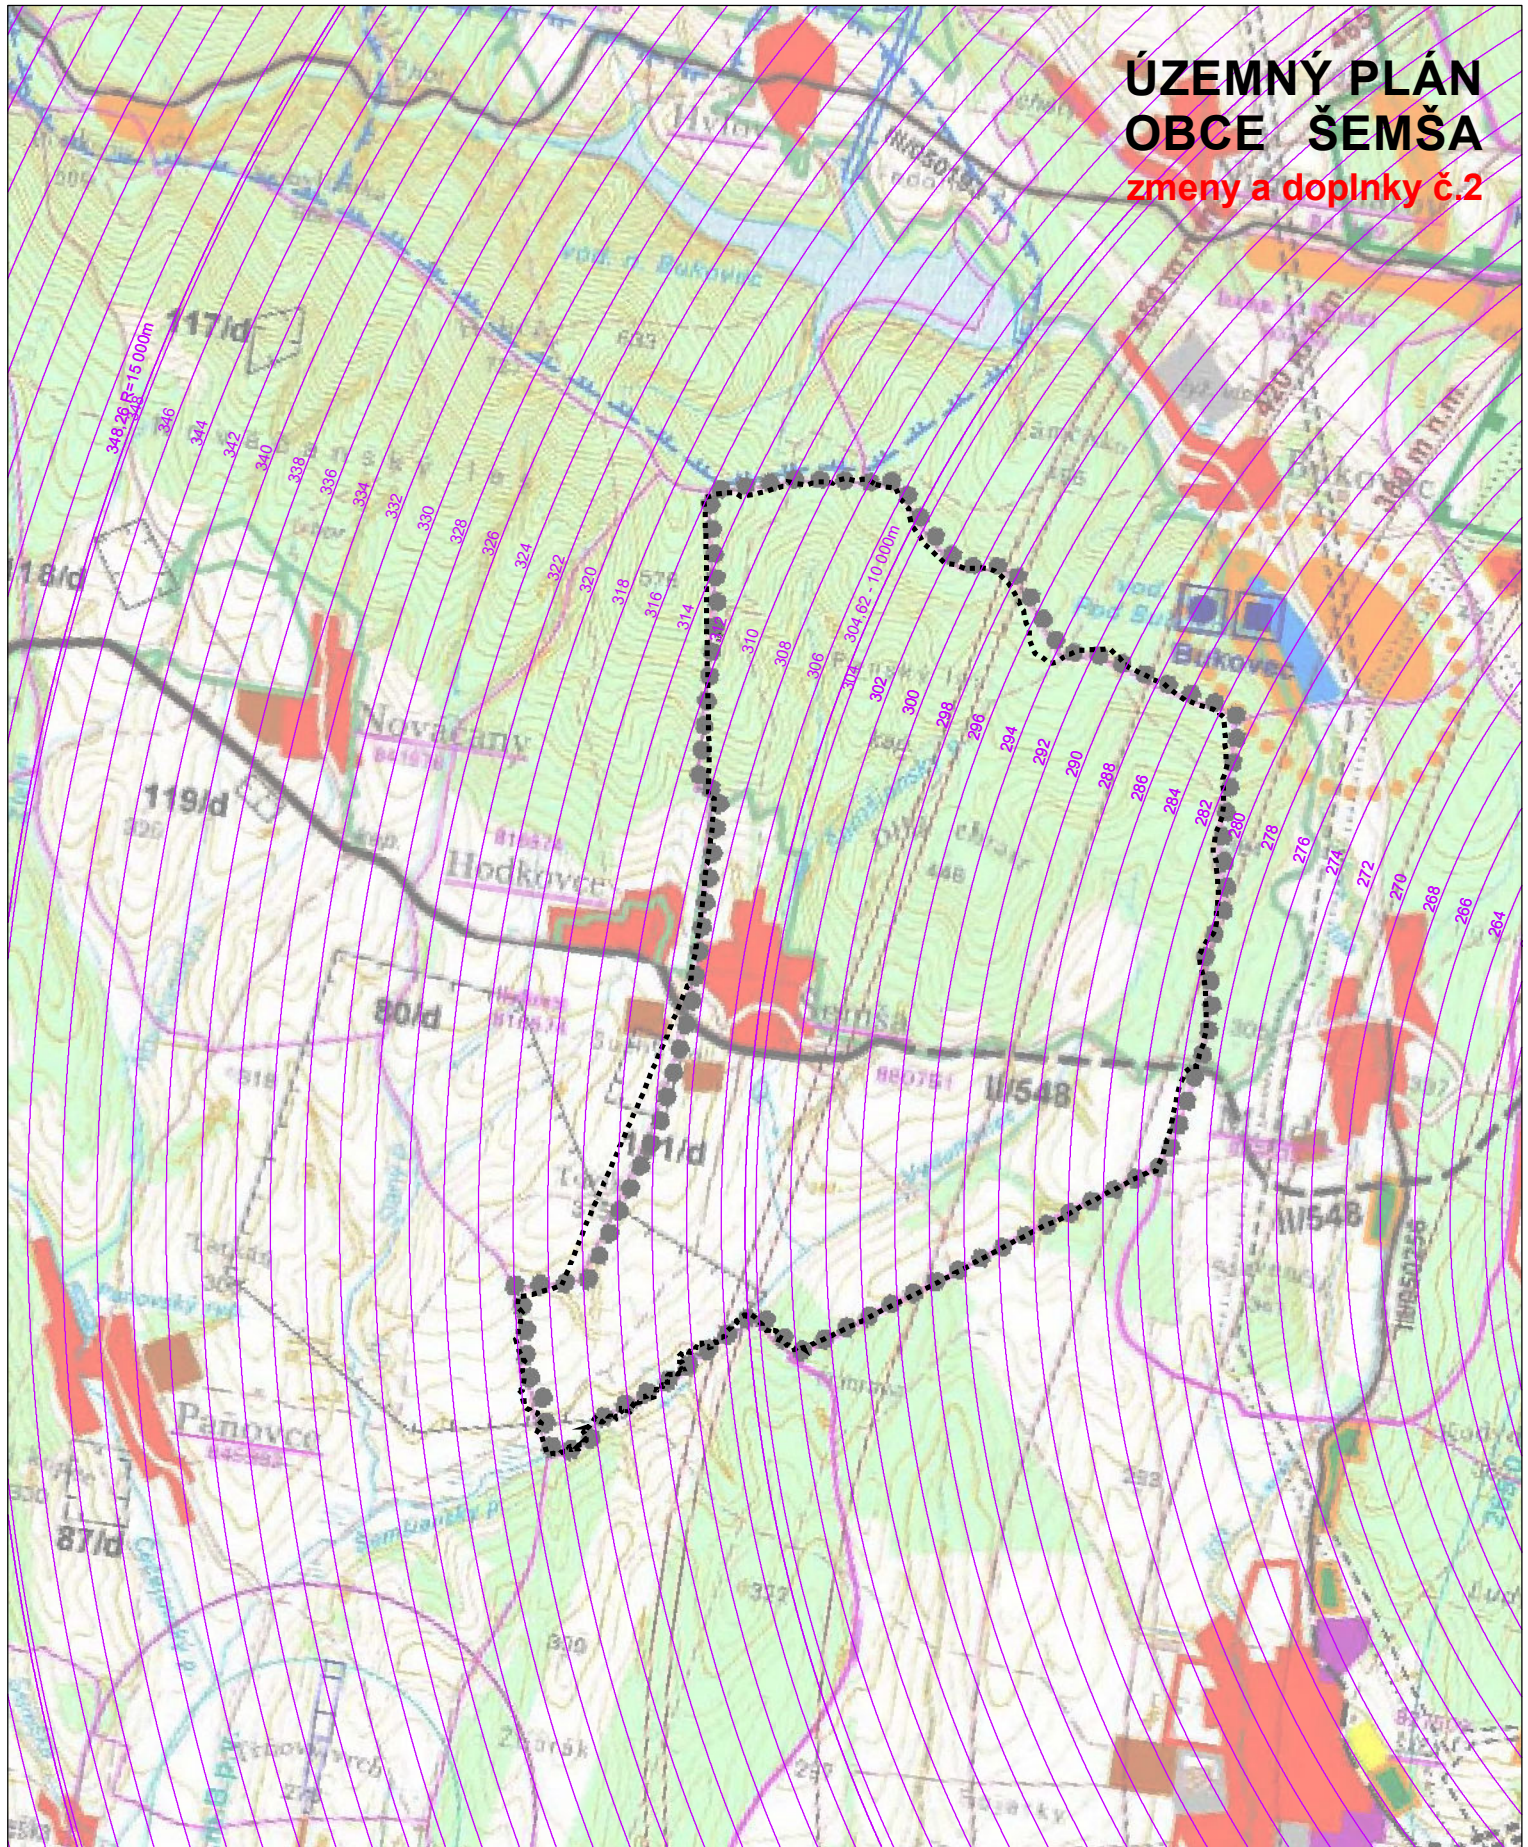

stav návrh

----- HHRANICA RIEŠENÉHO ÚZEMIA
OCHRANNÉ PÁSMO LETISKA KOŠICE -
OKRSKOVÝ PREHLADOVÝ RÁDIOLOKÁTOR SRE


ING.ARCH. VIKTOR MALINOVSKÝ
Rázusova 44, 040 01 Košice
mobil: 0905 435 705
e-mail: malinovskiy@malinovskiy.sk
www.malinovskiy.sk



č.výkresu
1

objednávateľ:	Obec Šemša
spracovateľ:	ing.arch. Viktor Malinovský
obsah výkresu:	KOMPLEXNÝ VÝKRES FUNKČNÉHO VYUŽITIA KATASTRÁLNEHO ÚZEMIA OBCE
názov akcie:	ÚZEMNÝ PLÁN OBCE ŠEMŠA ZMENY A DOPLNKY č.2, čistopis
mierka 1:50 000	dátum: október 2023

ÚZEMNÝ PLÁN OBCE ŠEMŠA zmeny a doplnky č.2

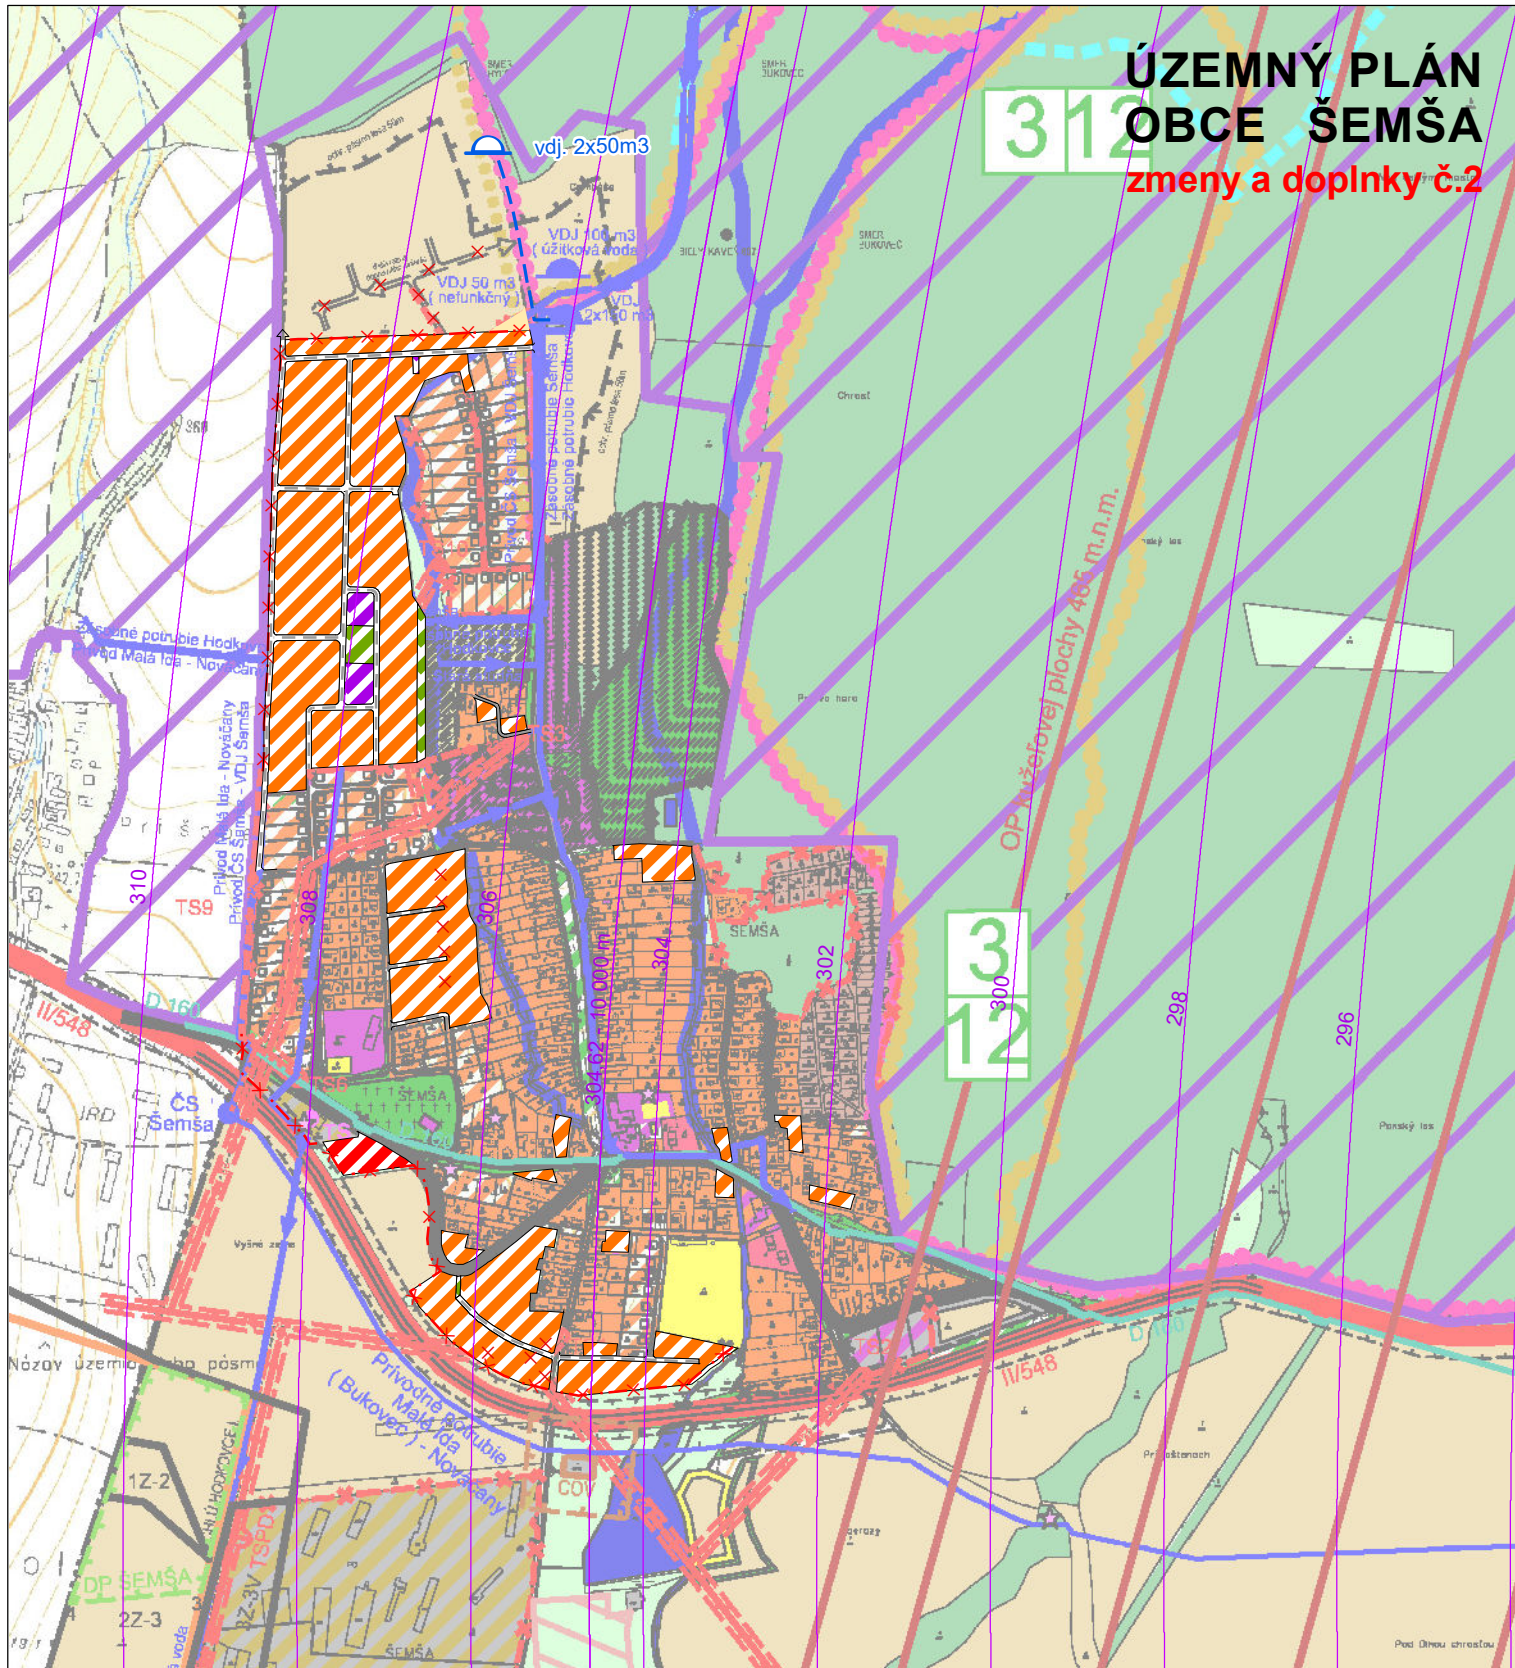


stav	návrh
	HRANICA SKUTOČNE ZASTAVANÉHO ÚZEMIA
	PLOCHY RODINNÝCH DOMOV
	PLOCHY BYTOVÝCH DOMOV
	PLOCHY OBČIANSKEJ VYBAVENOSTI
	VEREJNÁ ZELEŇ
	PLOCHY ORNEJ PÔDY
	OSTATNÉ MIESTNE KOMUNIKÁCIE
	OCHRANNÉ PÁSMO LETISKA KOŠICE - SRE
	VODOVOD
	VODOJEM
	RUŠÍ SA

ING.ARCH. VIKTOR MALINOVSKÝ
Rázusova 44, 040 01 Košice
mobil: 0905 435 705
e-mail: malinovskiy@malinovskiy.sk
www.malinovskiy.sk

č.výkresu
2

objednávateľ:	Obec Šemša
spracovateľ:	ing.arch. Viktor Malinovský
obsah výkresu:	KOMPLEXNÝ VÝKRES FUNKČNÉHO VYUŽITIA KATASTRÁLNEHO ÚZEMIA OBCE
názov akcie:	ÚZEMNÝ PLÁN OBCE ŠEMŠA ZMENY A DOPLNKY č.2, čistopis
mierka 1:10 000	dátum: október 2023

ÚZEMNÝ PLÁN
OBCE ŠEMŠA
zmeny a doplnky č.2

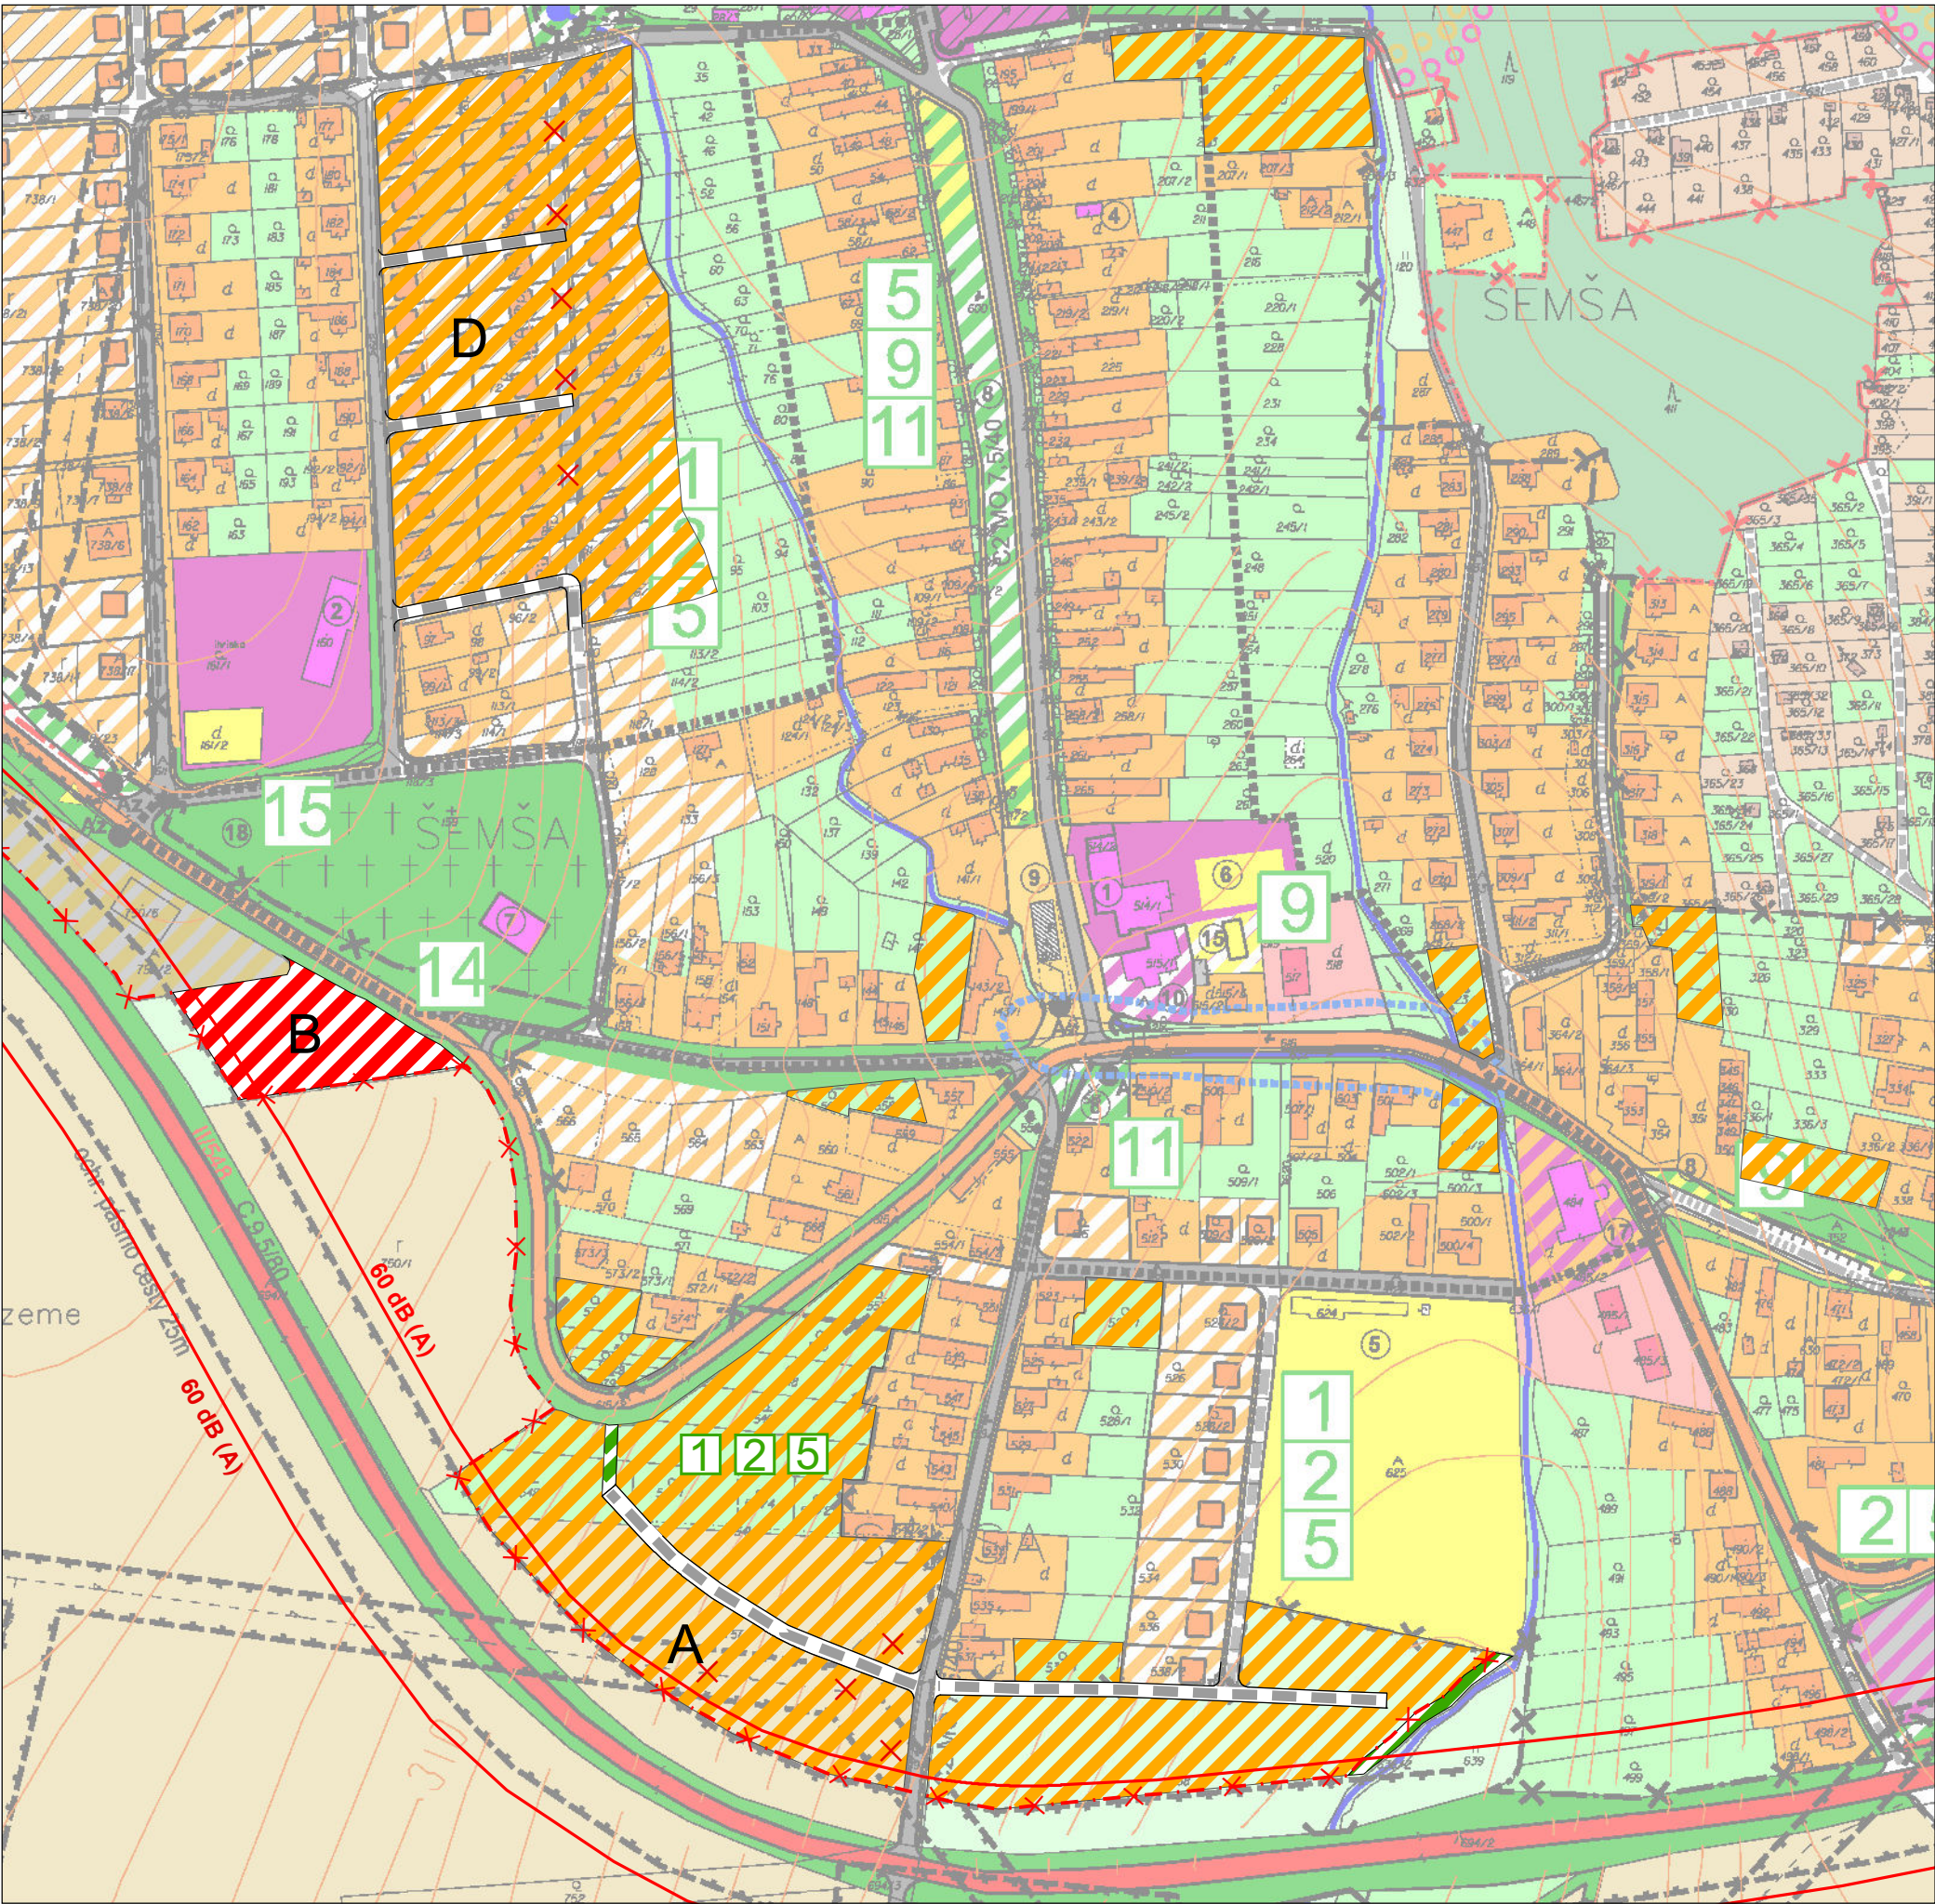

- stav návrh
- HRANICA SKUTOČNE ZASTAVANÉHO ÚZEMIA
 - PLOCHY RODINNÝCH DOMOV
 - PLOCHY BYTOVÝCH DOMOV
 - VEREJNÁ ZELEN
 - OSTATNÉ MIESTNE KOMUNIKÁCIE
 - EKVIVALENTNÁ HLADINA HLUKU 60 DB (A)
 - RUŠÍ SA
 - OZNAČENIE LOKALITY ZAD Č.2
- VEREJNOPROSPEŠNÉ STAVBY:
- 1 SIEŤ OBSLUŽNÝCH A PRÍSTUPOVÝCH KOMUNIKÁCIÍ A ZARIADENIA STATICKEJ DOPRAVY
 - 2 SIEŤ VEREJNÝCH PEŠÍCH KOMUNIKÁCIÍ
 - 5 ROZŠÍRENIE SIETE VEREJNÉHO OSVETLENIA

ING.ARCH. VIKTOR MALINOVSKÝ Rázusova 44, 040 01 Košice mobil: 0905 435 705 e-mail: malinovskyy@mailinovskyy.sk www.malinovskyy.sk	objednávateľ:	Obec Šemša
	spracovateľ:	ing.arch. Viktor Malinovský
	obsah výkresu:	KOMPLEXNÝ VÝKRES PRIESTOROVÉHO USPORIADANIA A FUNKČNÉHO VYUŽITIA ZASTAVANÉHO ÚZEMIA OBCE A NAVRHOVANÝCH ROZVOJOVÝCH PLÔCH
	názov akcie:	ÚZEMNÝ PLÁN OBCE ŠEMŠA ZMENY A DOPLNKY č.2, čistopis
 č. výkresu 3a	mierka 1:2 880	dátum: október 2023

ÚZEMNÝ PLÁN
OBCE ŠEMŠA
zmeny a doplnky č.2

stav	návrh
	HRANICA SKUTOČNE ZASTAVANÉHO ÚZEMIA
	PLOCHY RODINNÝCH DOMOV
	PLOCHY OBČIANSKEJ VYBAVENOSTI
	VEREJNÁ ZELEŇ
	PLOCHY ORNEJ PÔDY
	OSTATNÉ MIESTNE KOMUNIKÁCIE
	RUŠÍ SA
	OZNAČENIE LOKALITY ZAD Č.2


VEREJNOPROSPEŠNÉ STAVBY:

- 1

SIEŤ OBSLUŽNÝCH A PRÍSTUPOVÝCH
KOMUNIKÁCIÍ A ZARIADENIA STATICKEJ DOPRAVY
- 2

SIEŤ VEREJNÝCH PEŠÍCH KOMUNIKÁCIÍ
- 5


ROZŠÍRENIE SIETE VEREJNÉHO OSVETLENIA

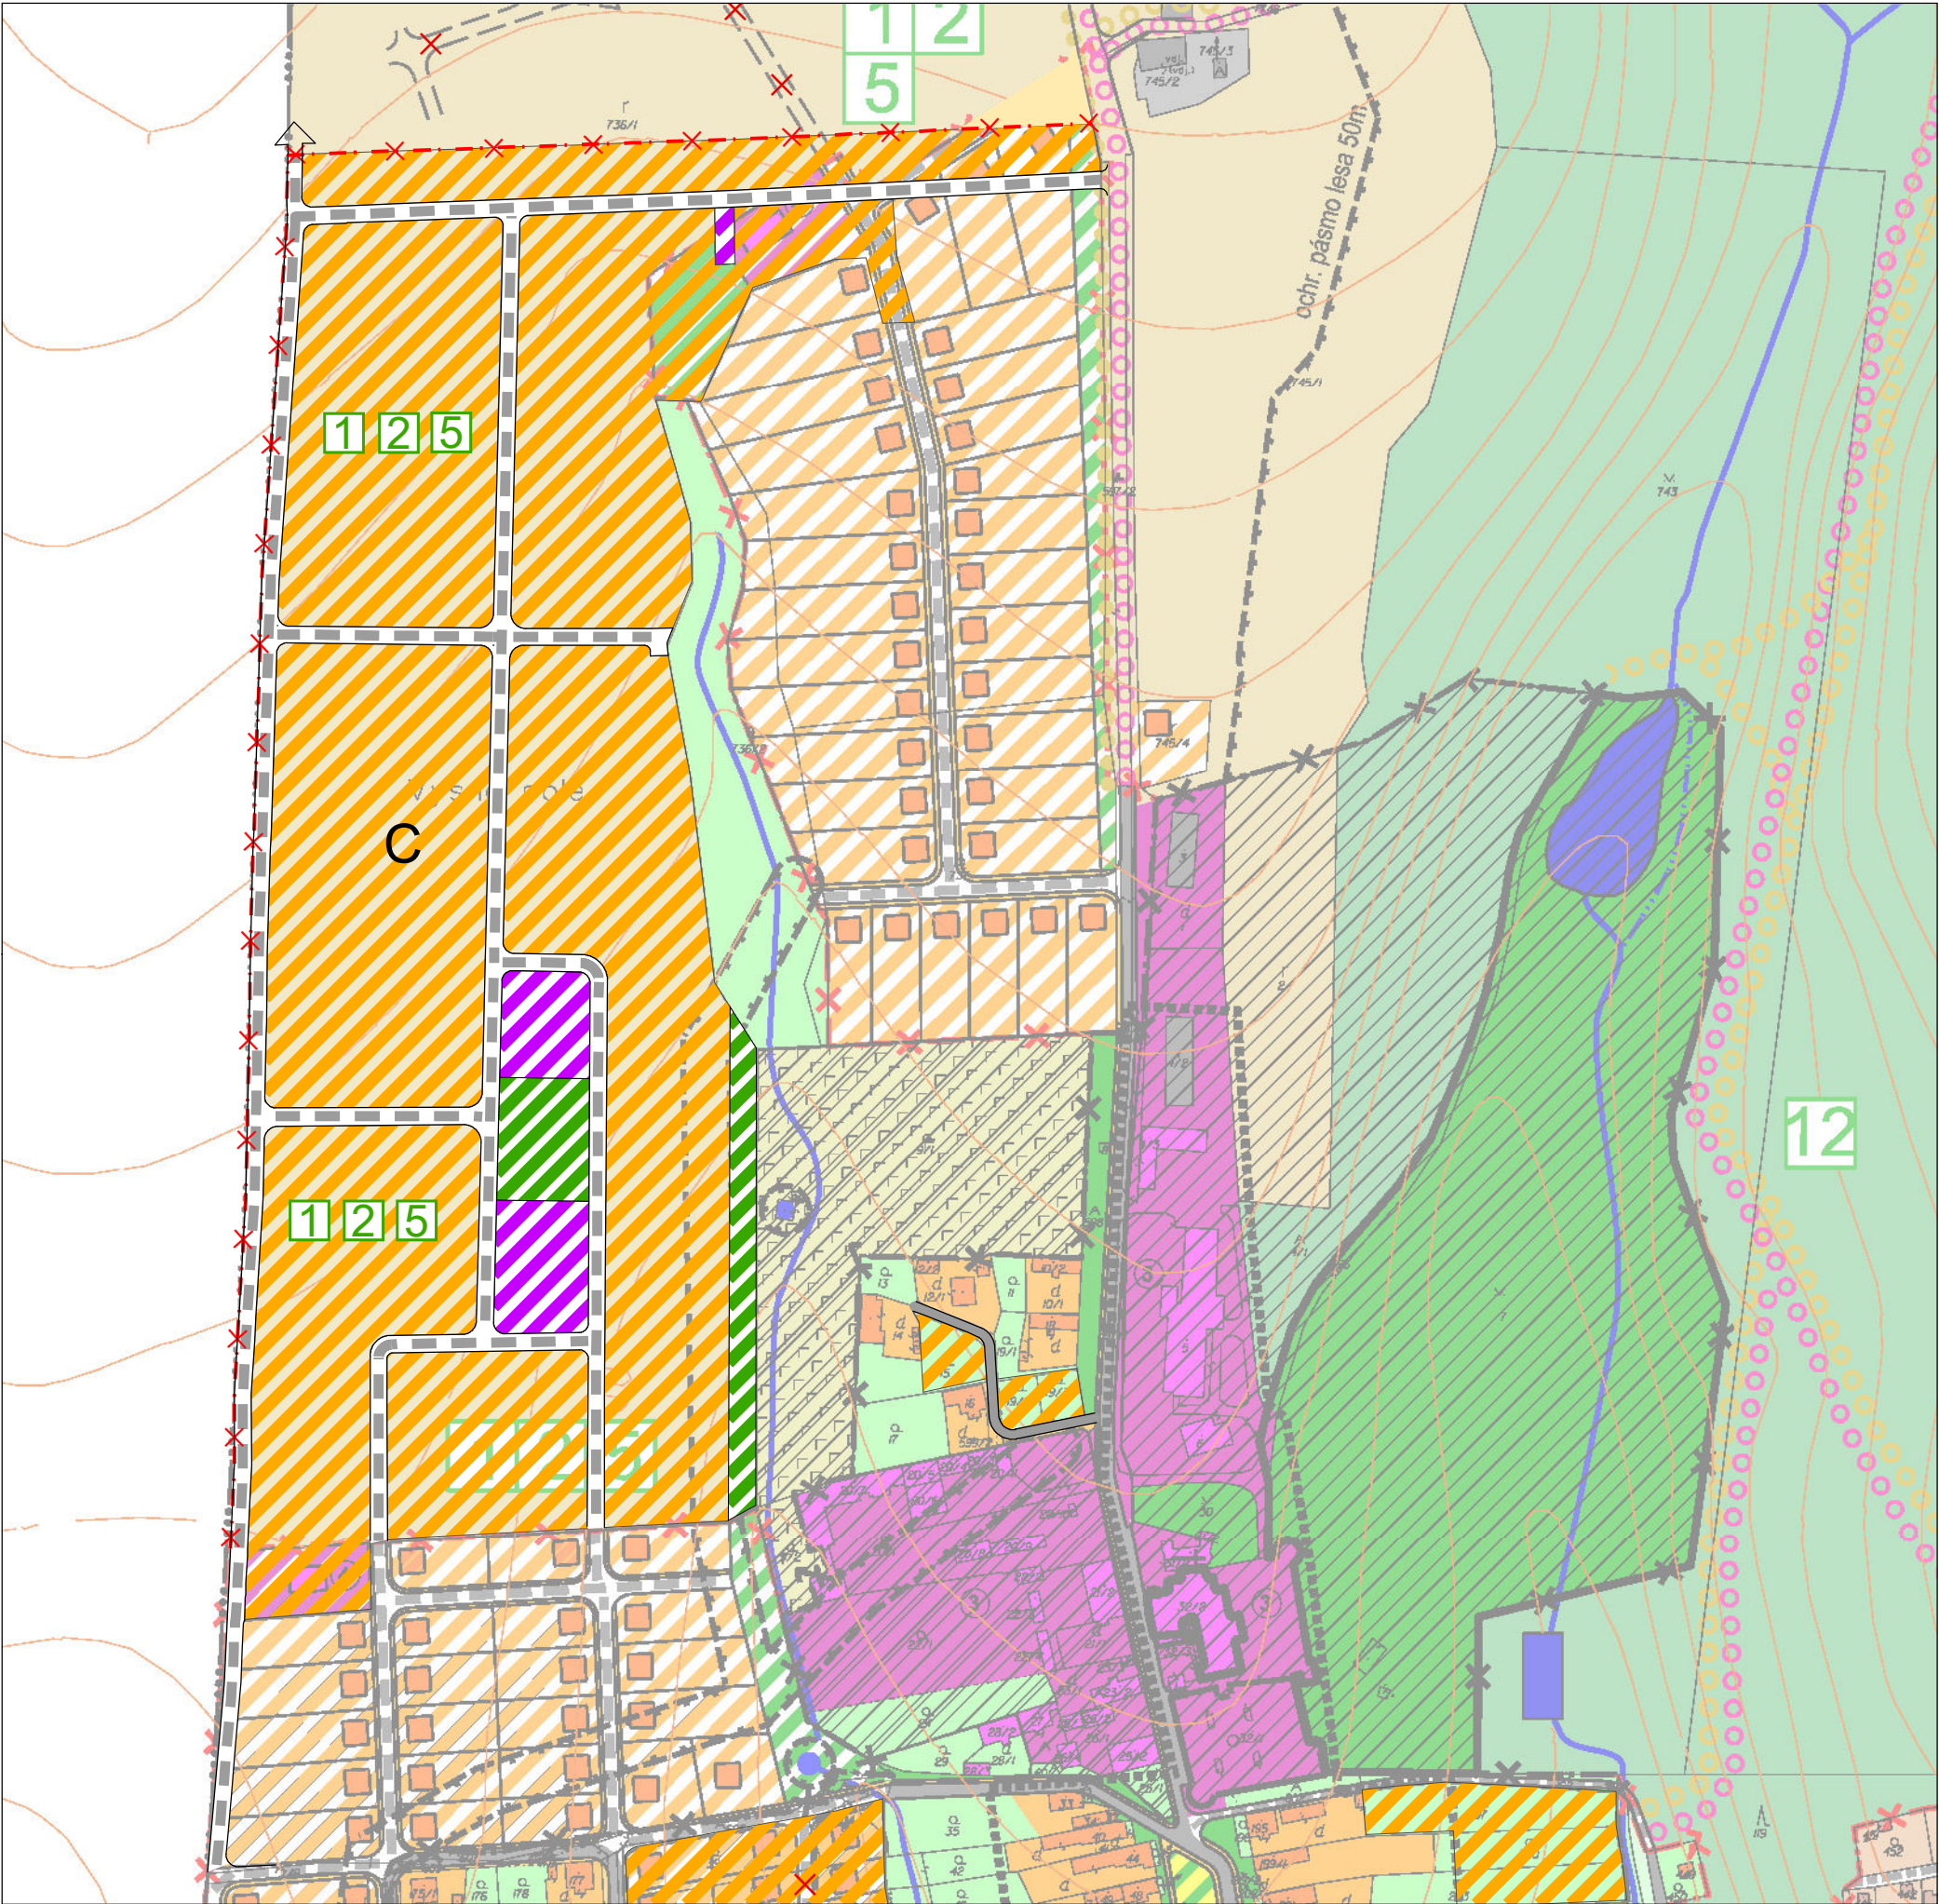

ING.ARCH. VIKTOR MALINOVSKÝ Rázusova 44, 040 01 Košice mobil: 0905 435 705 e-mail: malinovskyy@malinovskyy.sk www.malinovskyy.sk č.výkresu 3b	objednávateľ:	Obec Šemša
	spracovateľ:	ing.arch. Viktor Malinovský
	obsah výkresu:	KOMPLEXNÝ VÝKRES PRIESTOROVÉHO USPORIADANIA A FUNKČNÉHO VYUŽITIA ZASTAVANÉHO ÚZEMIA OBCE A NAVRHOVANÝCH ROZVOJOVÝCH PLŔCH
	názov akcie:	ÚZEMNÝ PLÁN OBCE ŠEMŠA ZMENY A DOPLNKY č.2, čistopis
mierka 1:2 880		dátum: október 2023

ÚZEMNÝ PLÁN OBCE ŠEMŠA

zmeny a doplnky č.2

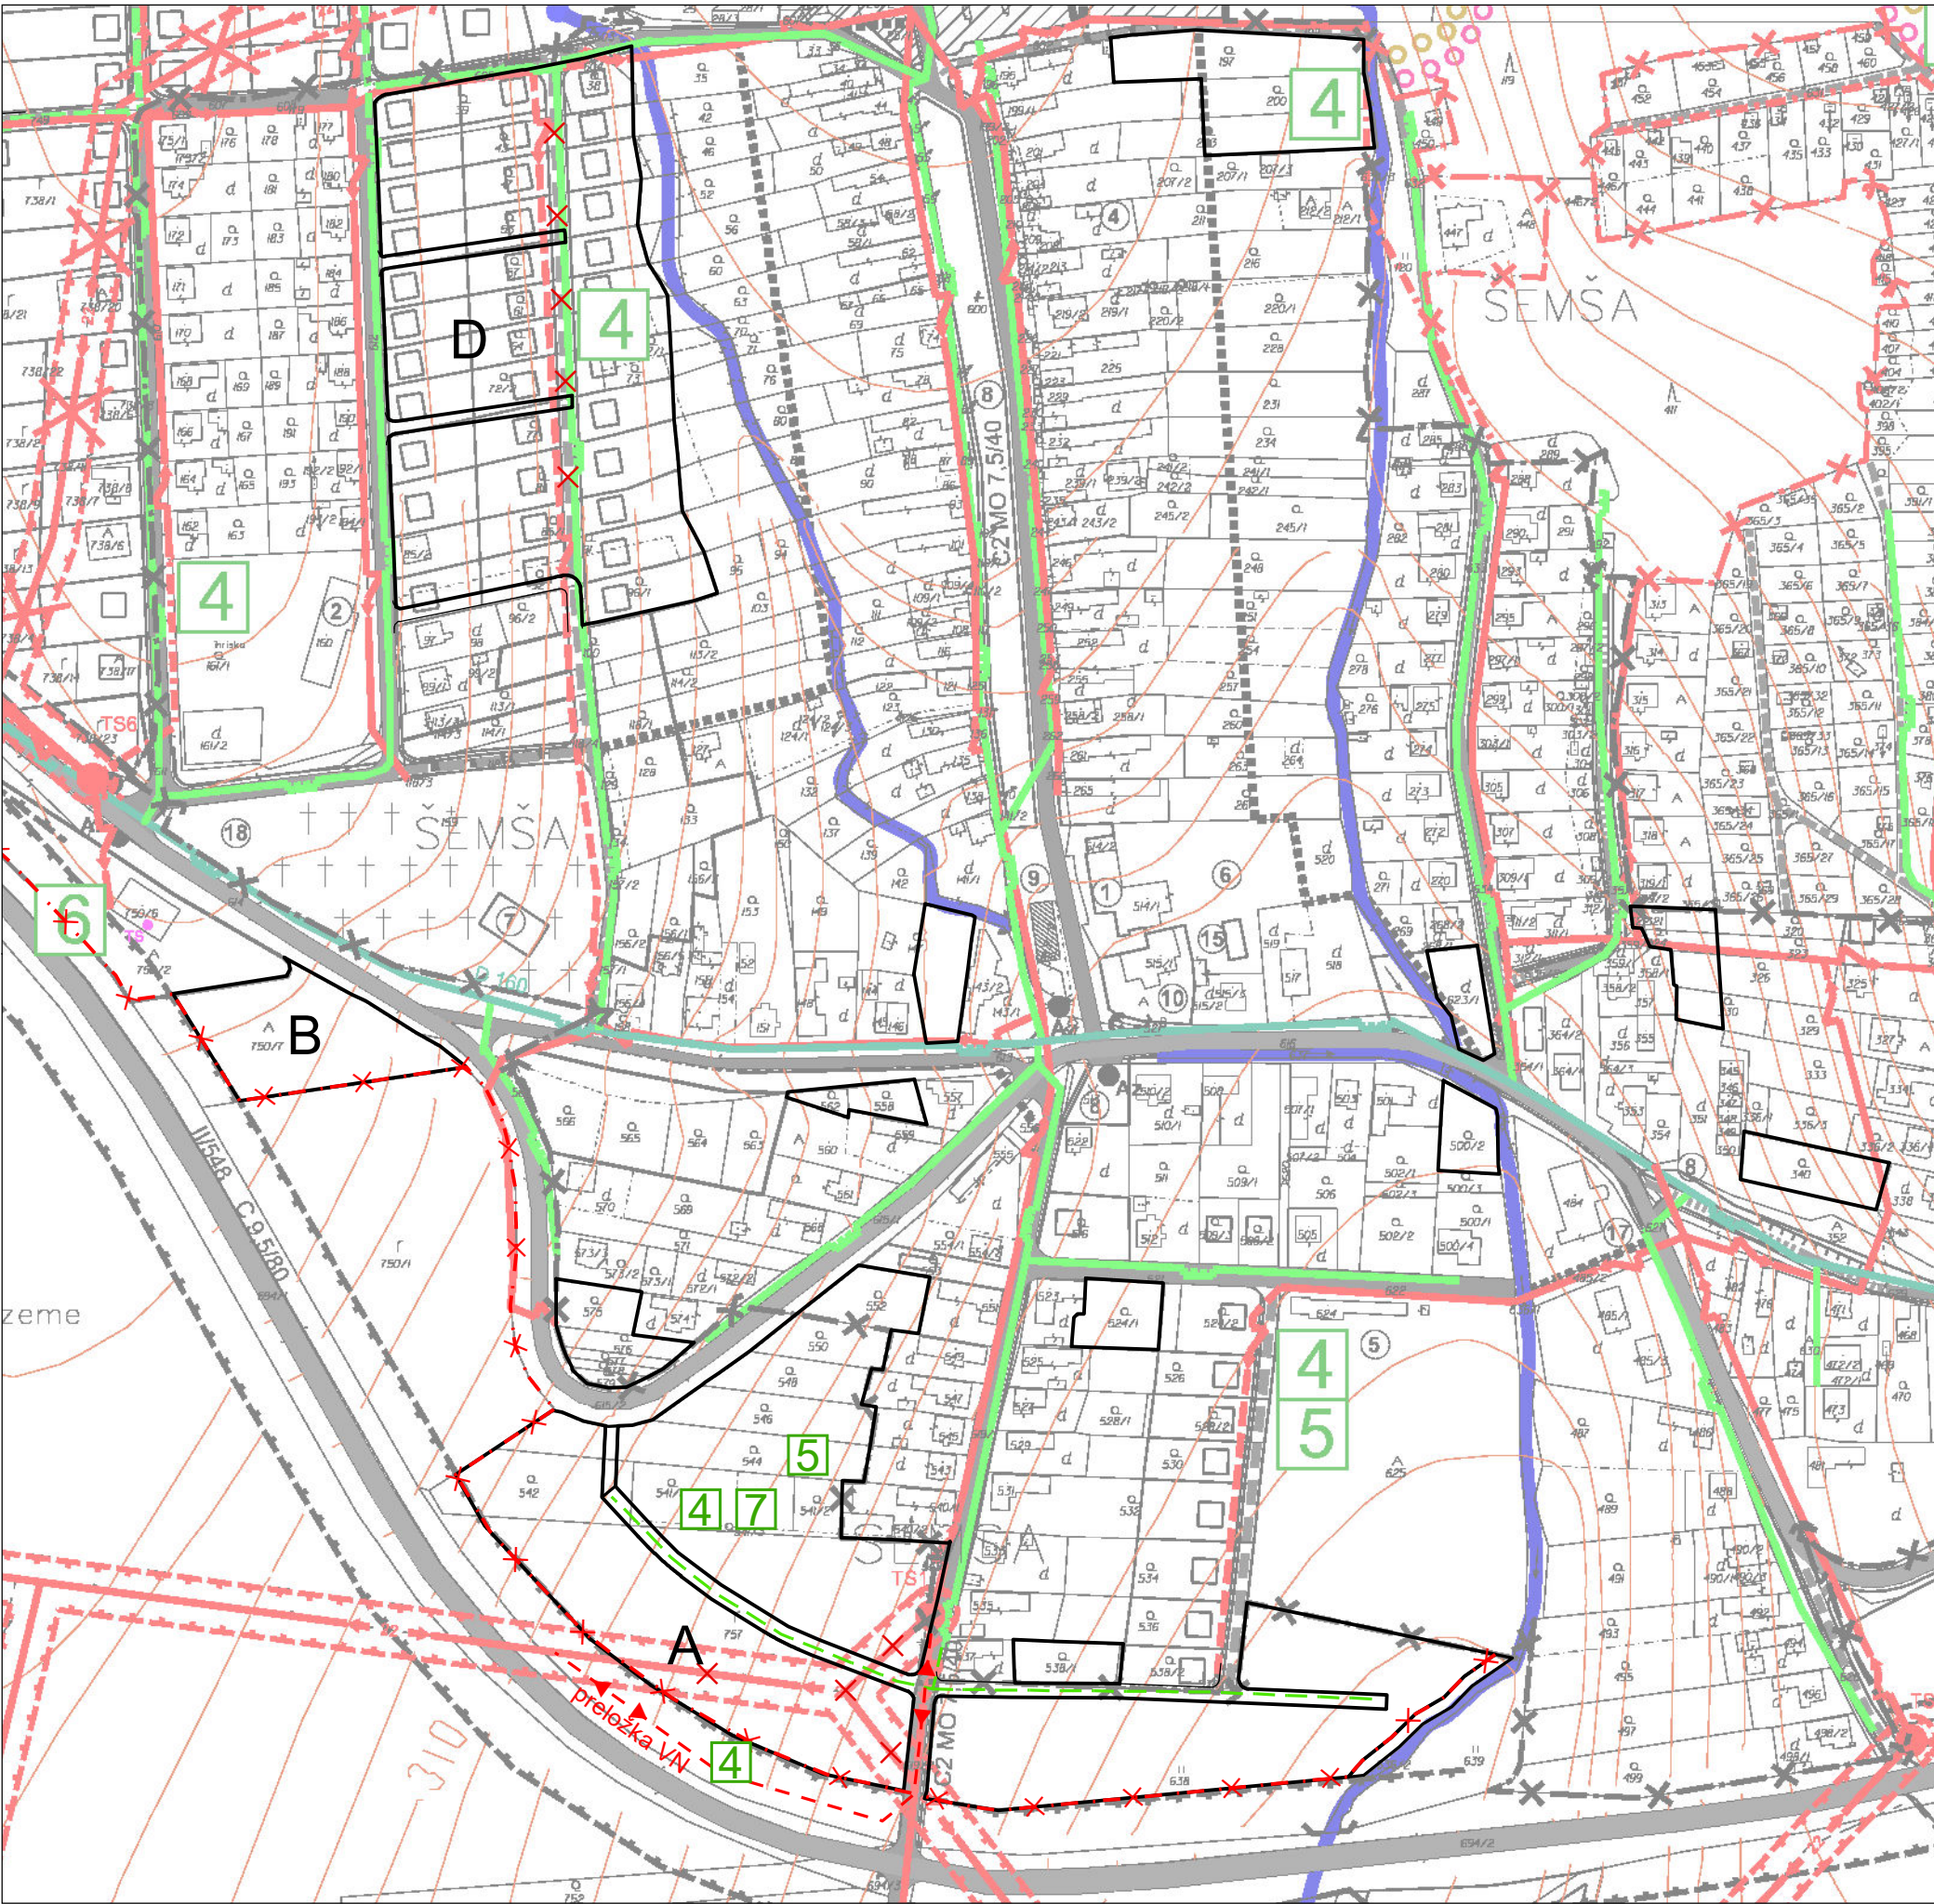

- stav návrh
- X— HRANICA SKUTOČNE ZASTAVANÉHO ÚZEMIA
 - A LOKALITY ZAD Č.2
 - STL PLYNOVOD
 - ELEKTRICKÉ VEDENIE VN - VZDUŠNÉ, PRELOŽKA
 - X RUŠI SA

VEREJNOPROSPEŠNÉ STAVBY:

- 4 ROZŠÍRENIE ROZVODOVELEKT.ENERGIE
VYBUDOVANIE TRAFOSTANÍC 22/0,4 KW
- 5 ROZŠÍRENIE SIETE VEREJNÉHO OSVETLENIA
- 7 ROZŠÍRENIE STL ROZOVODOV PLYNU


ING.ARCH. VIKTOR MALINOVSKÝ
Rázusova 44, 040 01 Košice
mobil: 0905 435 705
e-mail: malinovskyy@malinovskyy.sk
www.malinovskyy.sk



č.výkresu
4a

objednávateľ:	Obec Šemša
spracovateľ:	ing.arch. Viktor Malinovský
obsah výkresu:	VÝKRES RIEŠENIA VEREJNÉHO TECHNICKÉHO VYBAVENIA - PLYN, ELEKTRO
názov akcie:	ÚZEMNÝ PLÁN OBCE ŠEMŠA ZMENY A DOPLNKY č.2, čistopis
mierka 1:2 880	dátum: október 2023

ÚZEMNÝ PLÁN
OBCE ŠEMŠA
zmeny a doplnky č.2

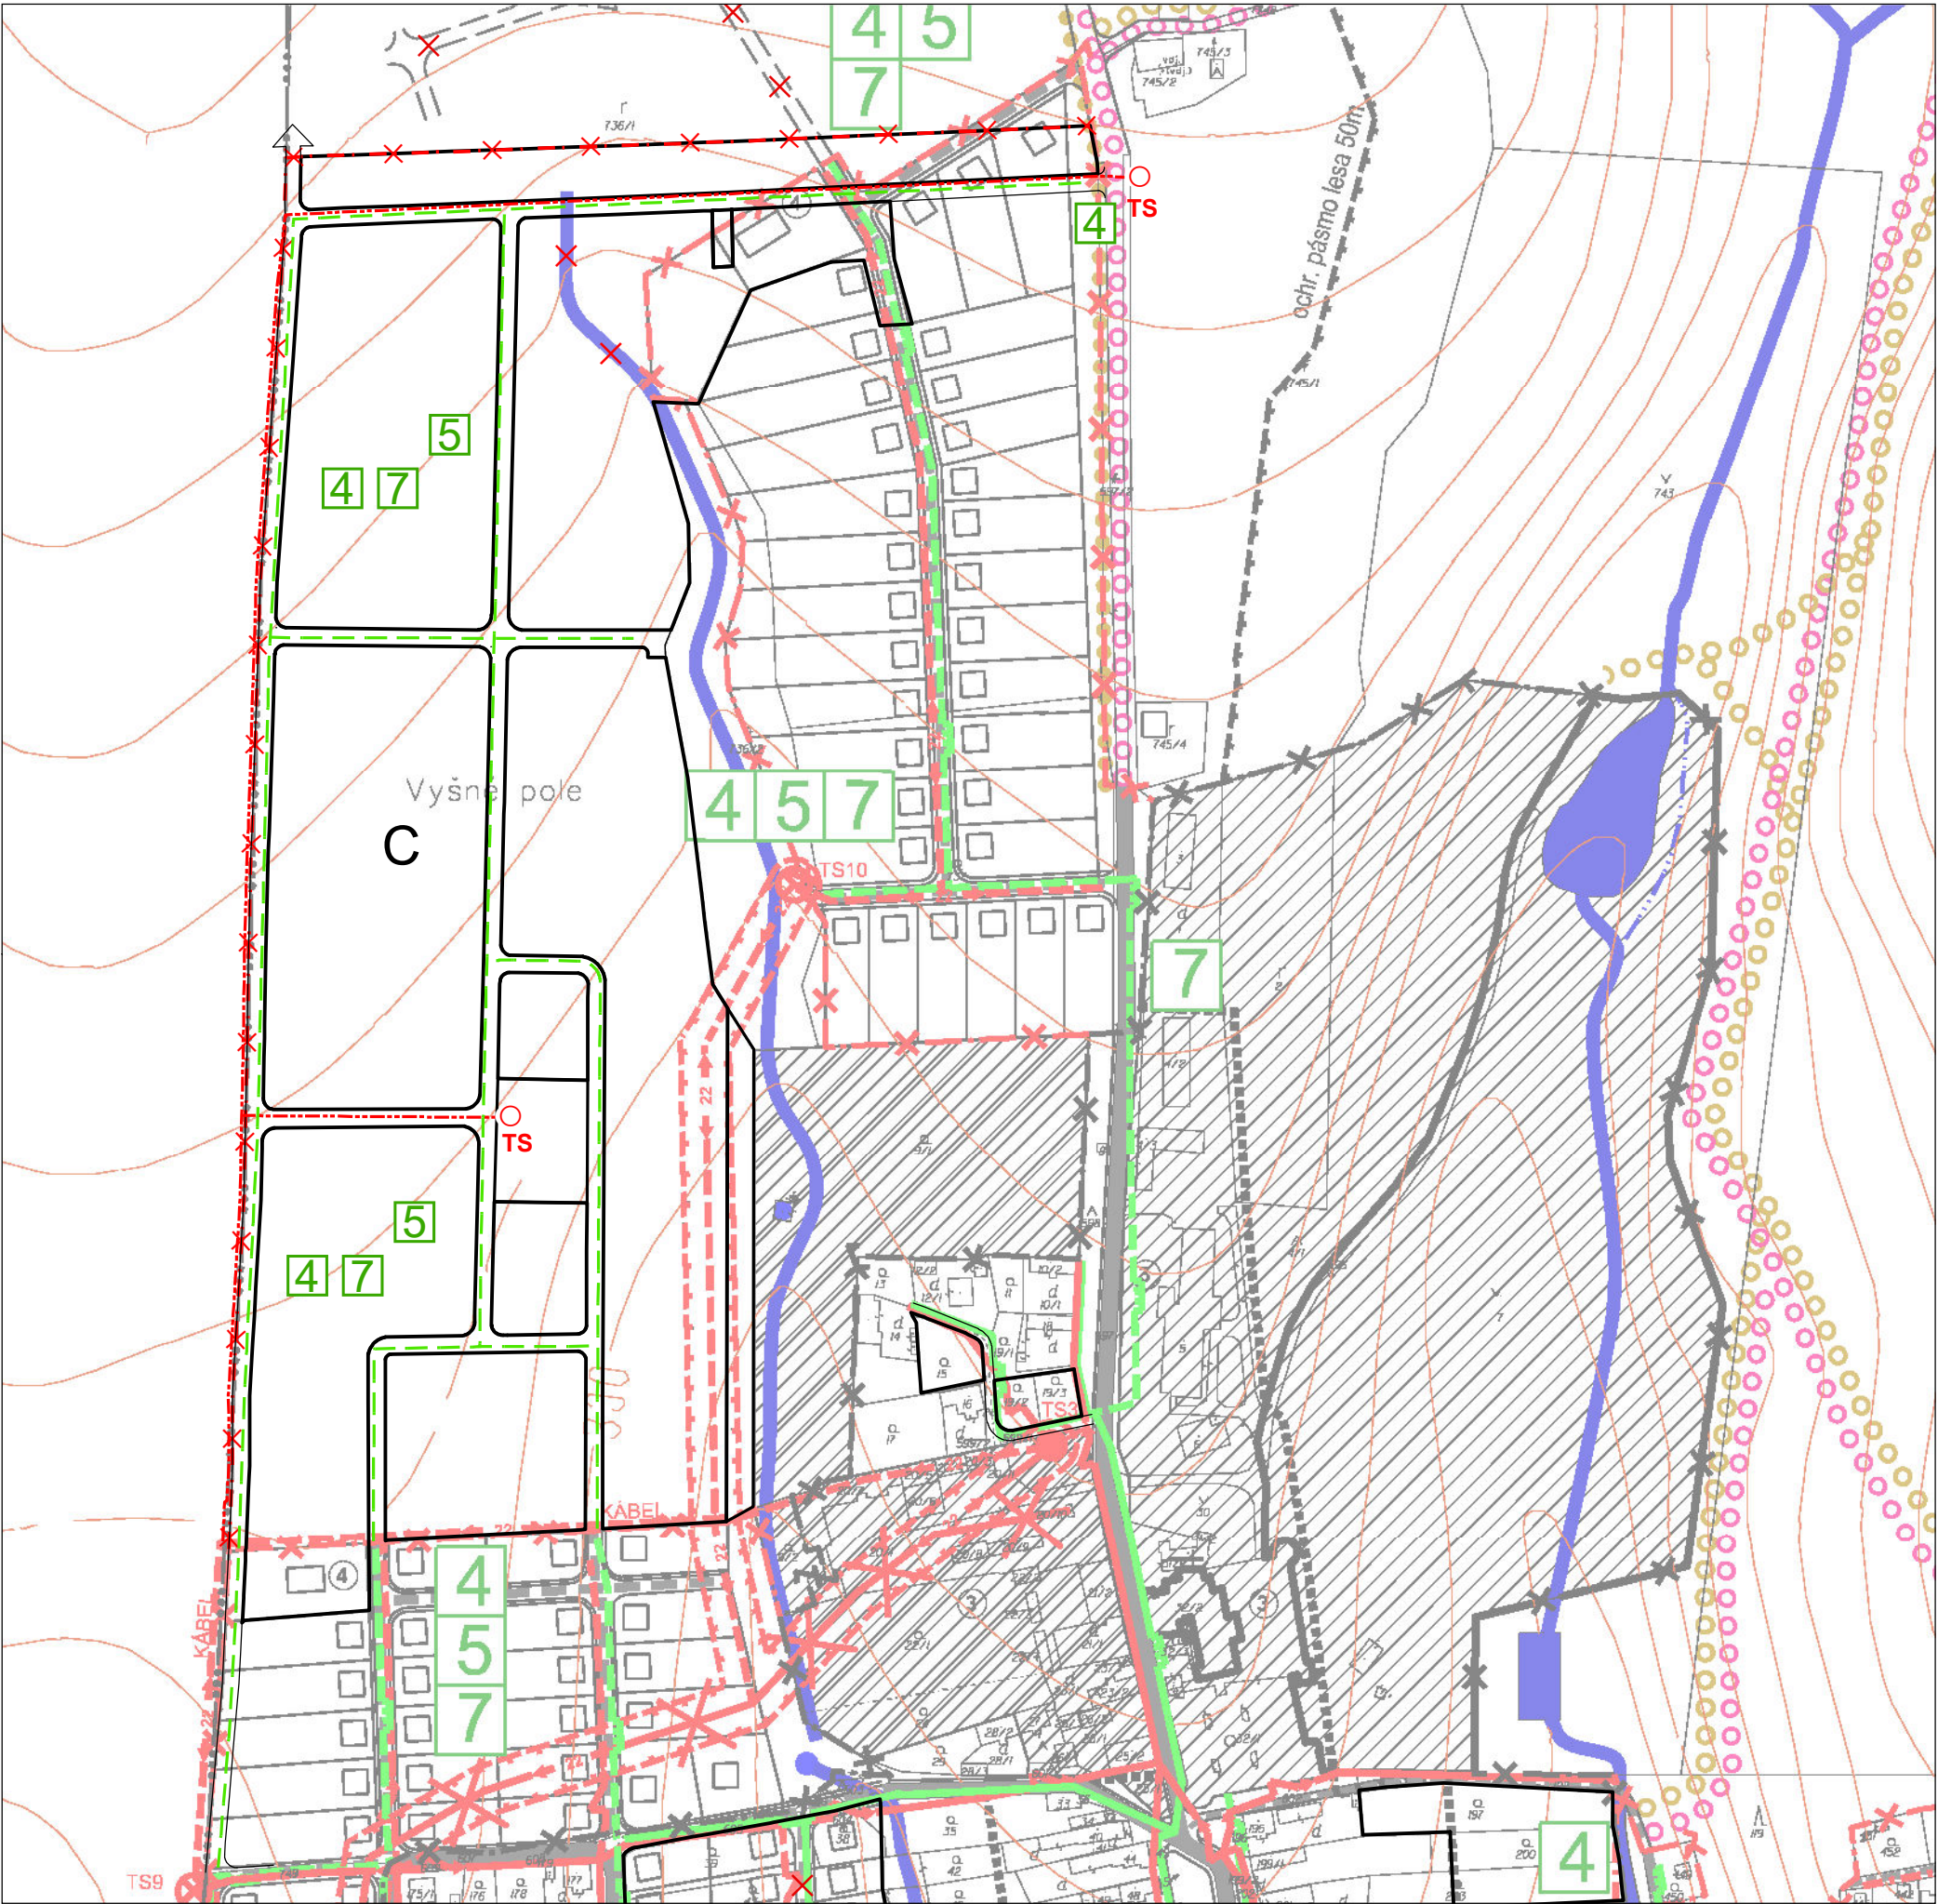

- stav návrh
- HRANICA SKUTOČNE ZASTAVANÉHO ÚZEMIA
 - LOKALITY ZAD Č.2
 - STL PLYNOVOD
 - TRAFOSTANICA 22/0,4 KV
 - ELEKTRICKÉ VEDENIEVN - KÁBLOVÉ, PODZEMNÉ
 - RUŠÍ SA

- VEREJNOPROSPEŠNÉ STAVBY:
- ROZŠÍRENIE ROZVODOVELEKT.ENERGIE
VYBUDOVANIE TRAFOSTAŇÍC 22/0,4 KW
 - ROZŠÍRENIE SIETE VEREJNÉHO OSVETLENIA
 - ROZŠÍRENIE STL ROZOVODOV PLYNU

ING.ARCH. VIKTOR MALINOVSKÝ Rázusova 44, 040 01 Košice mobil: 0905 435 705 e-mail: malinovskiy@malinovskiy.sk www.malinovskiy.sk		objednávateľ:	Obec Šemša
		spracovateľ:	ing.arch. Viktor Malinovský
		obsah výkresu:	VÝKRES RIEŠENIA VEREJNÉHO TECHNICKÉHO VYBAVENIA - PLYN, ELEKTRO
		názov akcie:	ÚZEMNÝ PLÁN OBCE ŠEMŠA ZMENY A DOPLNKY č.2, čistopis
		mierka 1:2 880	dátum: október 2023