


ÚZEMNÝ PLÁN
OBCE ŠEMŠA
zmeny a doplnky č.2

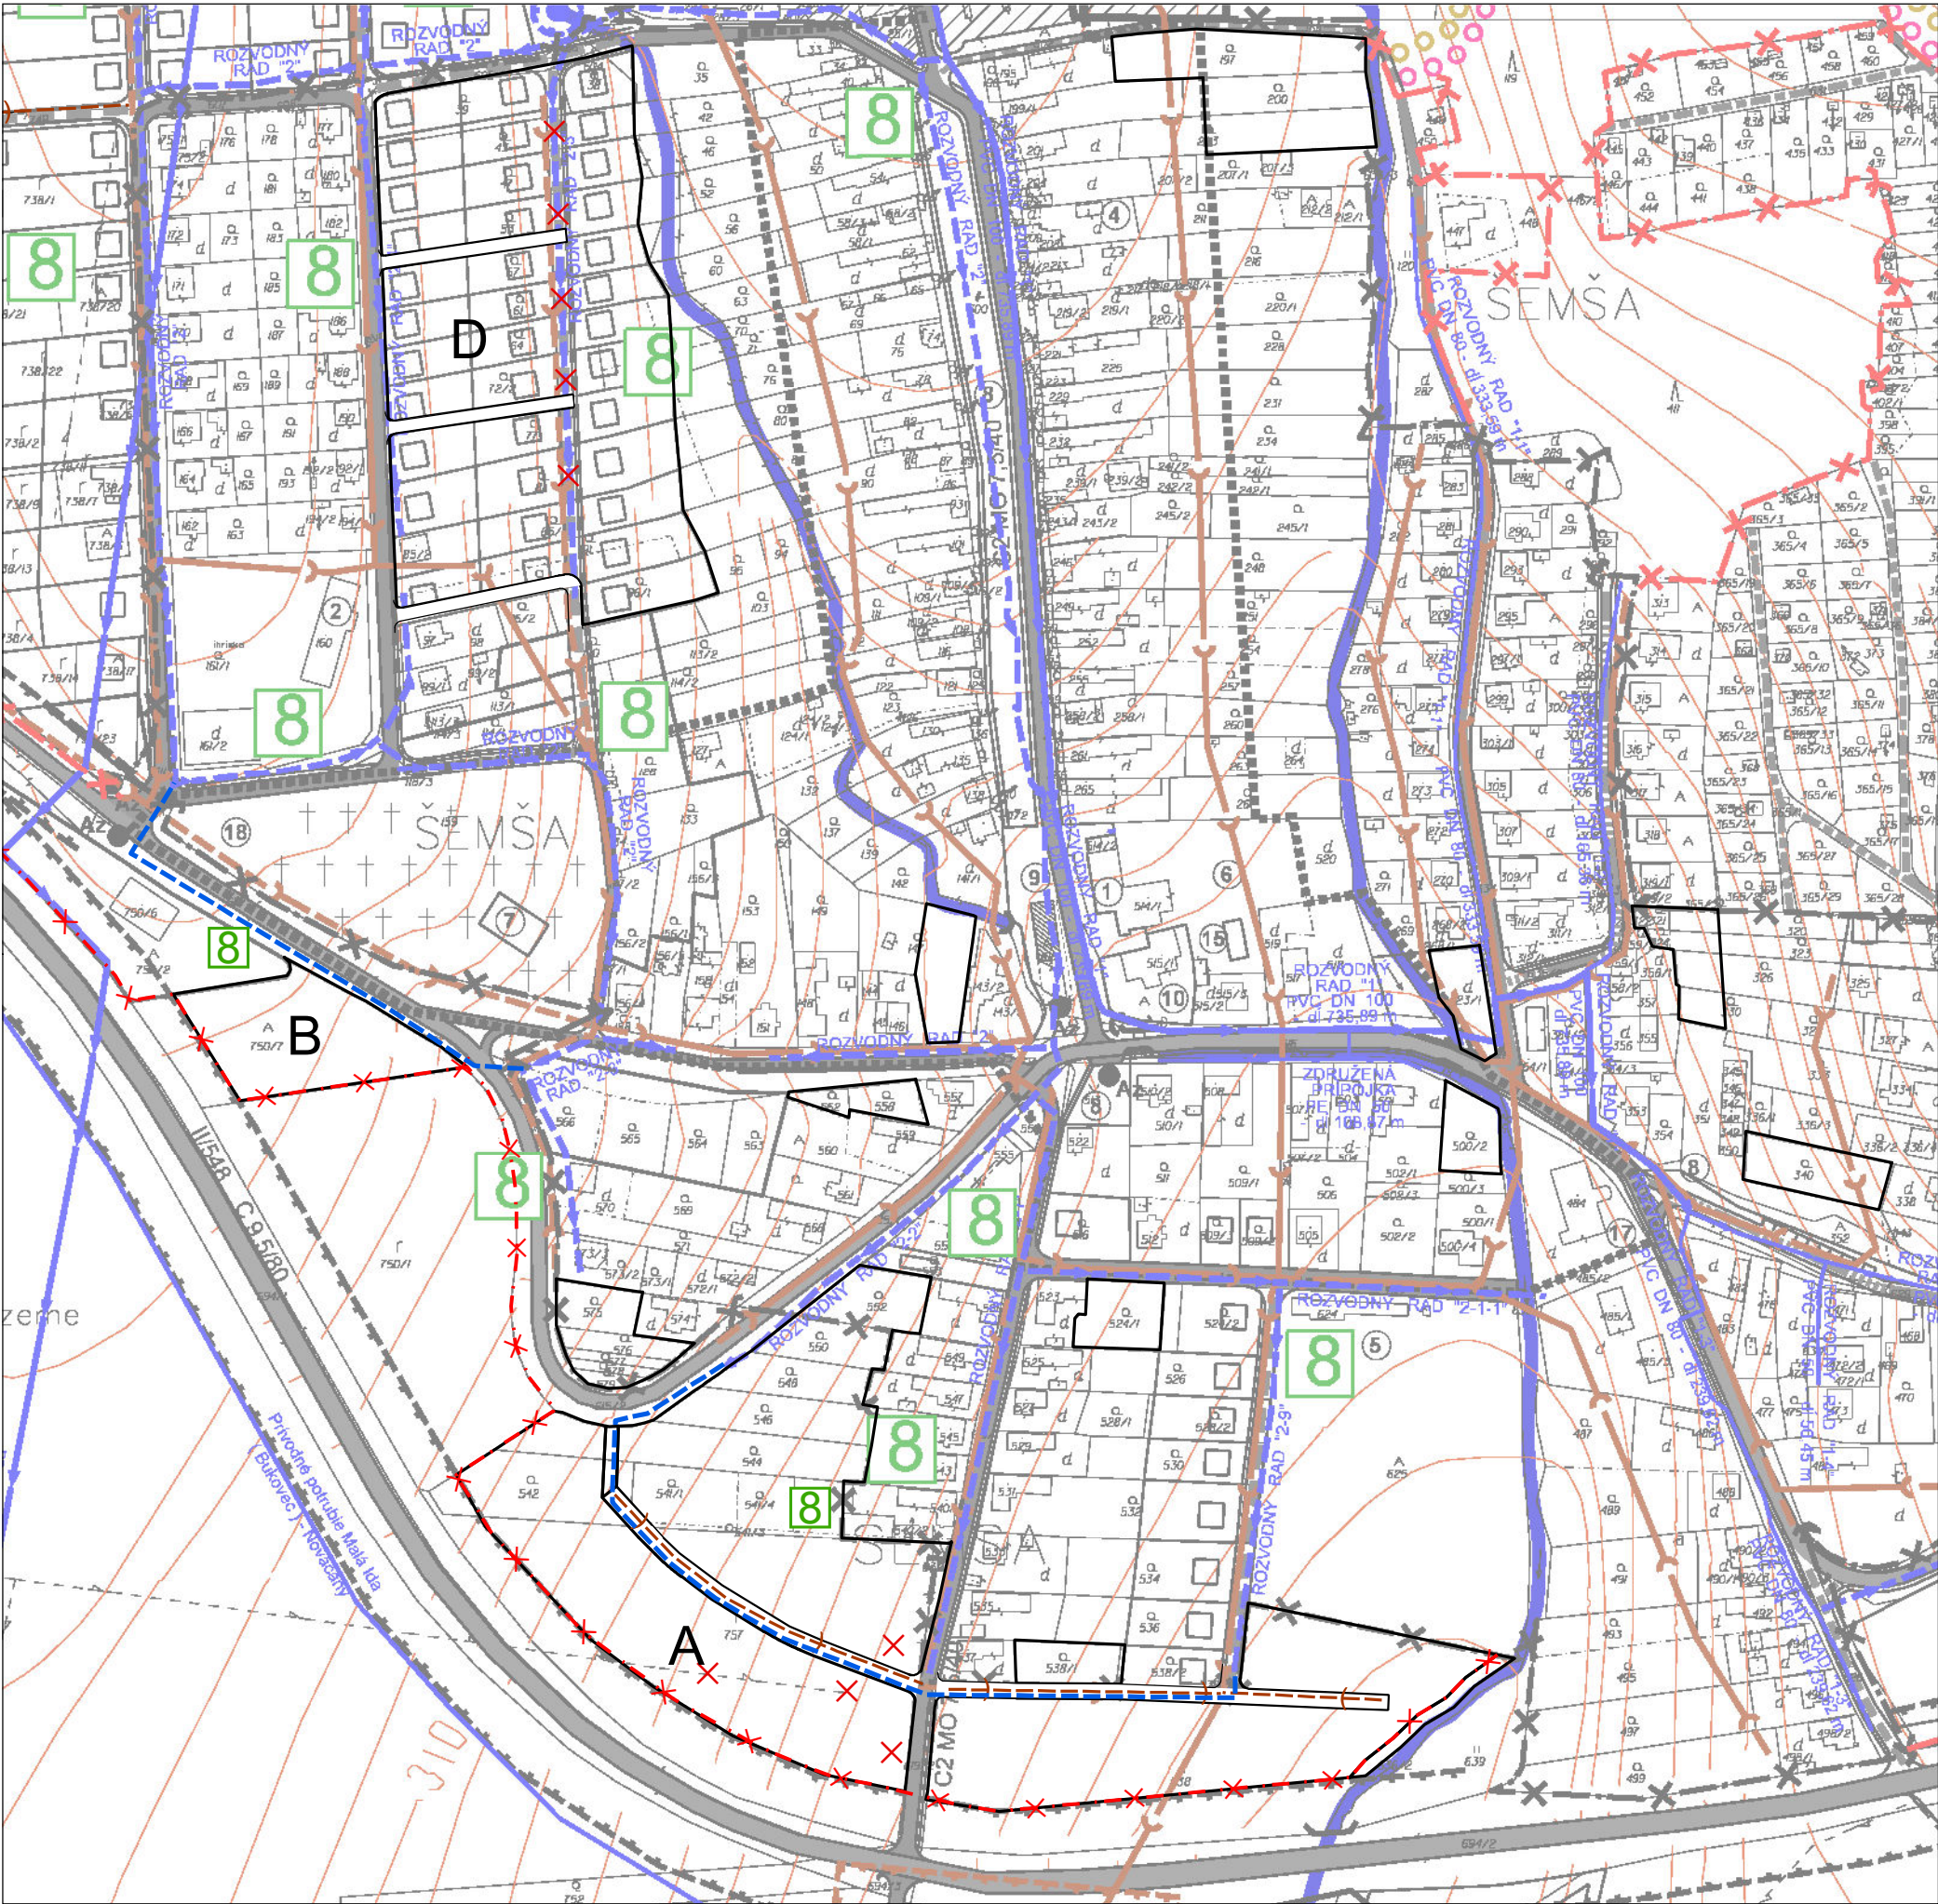


- návrh
- HRANICA SKUTOČNE ZASTAVANÉHO ÚZEMIA
 - LOKALITY ZAD Č.2
 - VODOVOD
 - SPLAŠKOVÁ KANALIZÁCIA
 - RUŠÍ SA
- VEREJNOPROSPEŠNÉ STAVBY:
- ROZŠÍRENIE VODOVODNEJ SIETE A KANALIZAČNEJ SIETE, VYBUDOVANIE VODOJEMU

ING.ARCH. VIKTOR MALINOVSKÝ Rázusova 44, 040 01 Košice mobil: 0905 435 705 e-mail: malinovskyy@malinovskyy.sk www.malinovskyy.sk	objednávateľ:	Obec Šemša
	spracovateľ:	ing.arch. Viktor Malinovský
	obsah výkresu:	VÝKRES RIEŠENIA VEREJNÉHO TECHNICKÉHO VÝBAVENIA - VODA, KANÁL
	názov akcie:	ÚZEMNÝ PLÁN OBCE ŠEMŠA ZMENY A DOPLNKY č.2, čistopis
 č.výkresu 5a	mierka 1:2 880	dátum: október 2023

ÚZEMNÝ PLÁN
OBCE ŠEMŠA
zmeny a doplnky č.2

Úzen

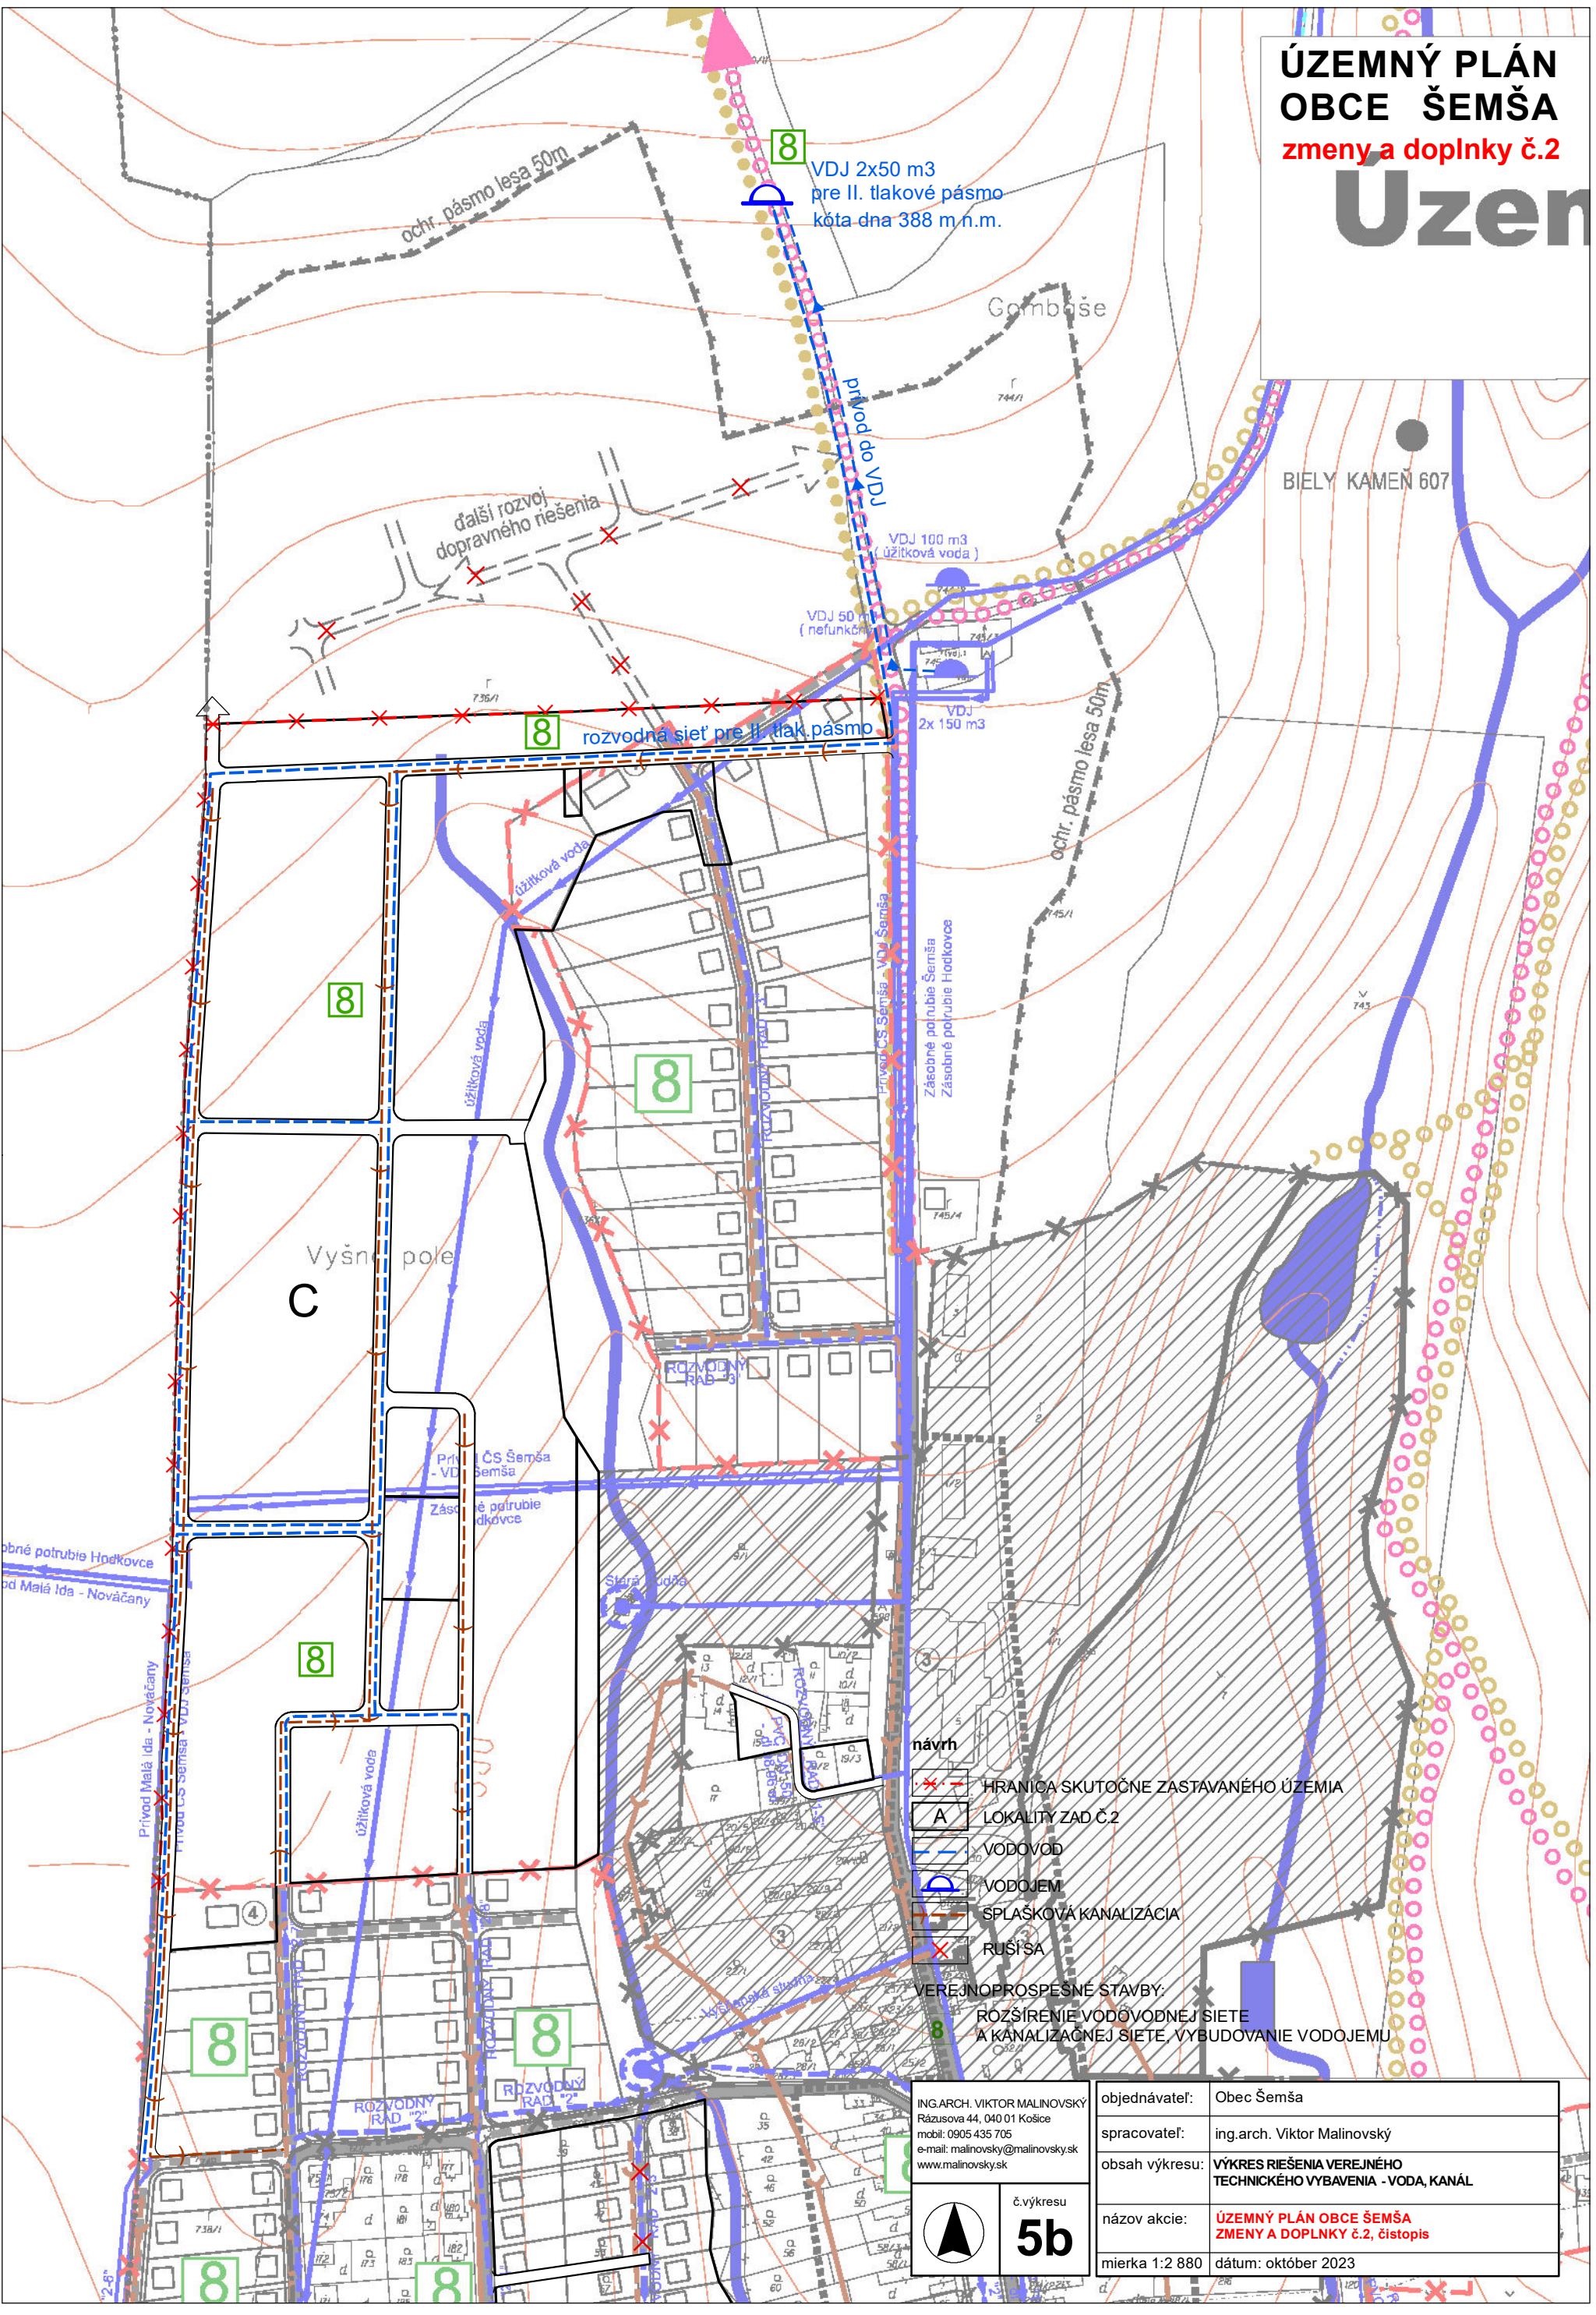


- návrh
- HRANICA SKUTOČNE ZASTAVANÉHO ÚZEMIA
 - A LOKALITY ZAD Č.2
 - VODOVOD
 - VODOJEM
 - SPLAŠKOVÁ KANALIZÁCIA
 - RUŠIŠA
 - VEREJNOPROSPEŠNÉ STAVBY:
8 ROZŠÍRENIE VODOVODNEJ SIETE
A KANALIZÁCNEJ SIETE, VÝBUDOVANIE VODOJEMU

ING.ARCH. VIKTOR MALINOVSKÝ Rázusova 44, 040 01 Košice mobil: 0905 435 705 e-mail: malinovskyy@malinovskyy.sk www.malinovskyy.sk	objednávateľ: Obec Šemša
	spracovateľ: ing.arch. Viktor Malinovský
	obsah výkresu: VÝKRES RIEŠENIA VEREJNEHO TECHNICKÉHO VYBAVENIA - VODA, KANÁL
	názov akcie: ÚZEMNÝ PLÁN OBCE ŠEMŠA ZMENY A DOPLNKY č.2, čistopis
	mierka 1:2 880 dátum: október 2023

č.výkresu
5b


ÚZEMNÝ PLÁN OBCE ŠEMŠA zmeny a doplnky č.2

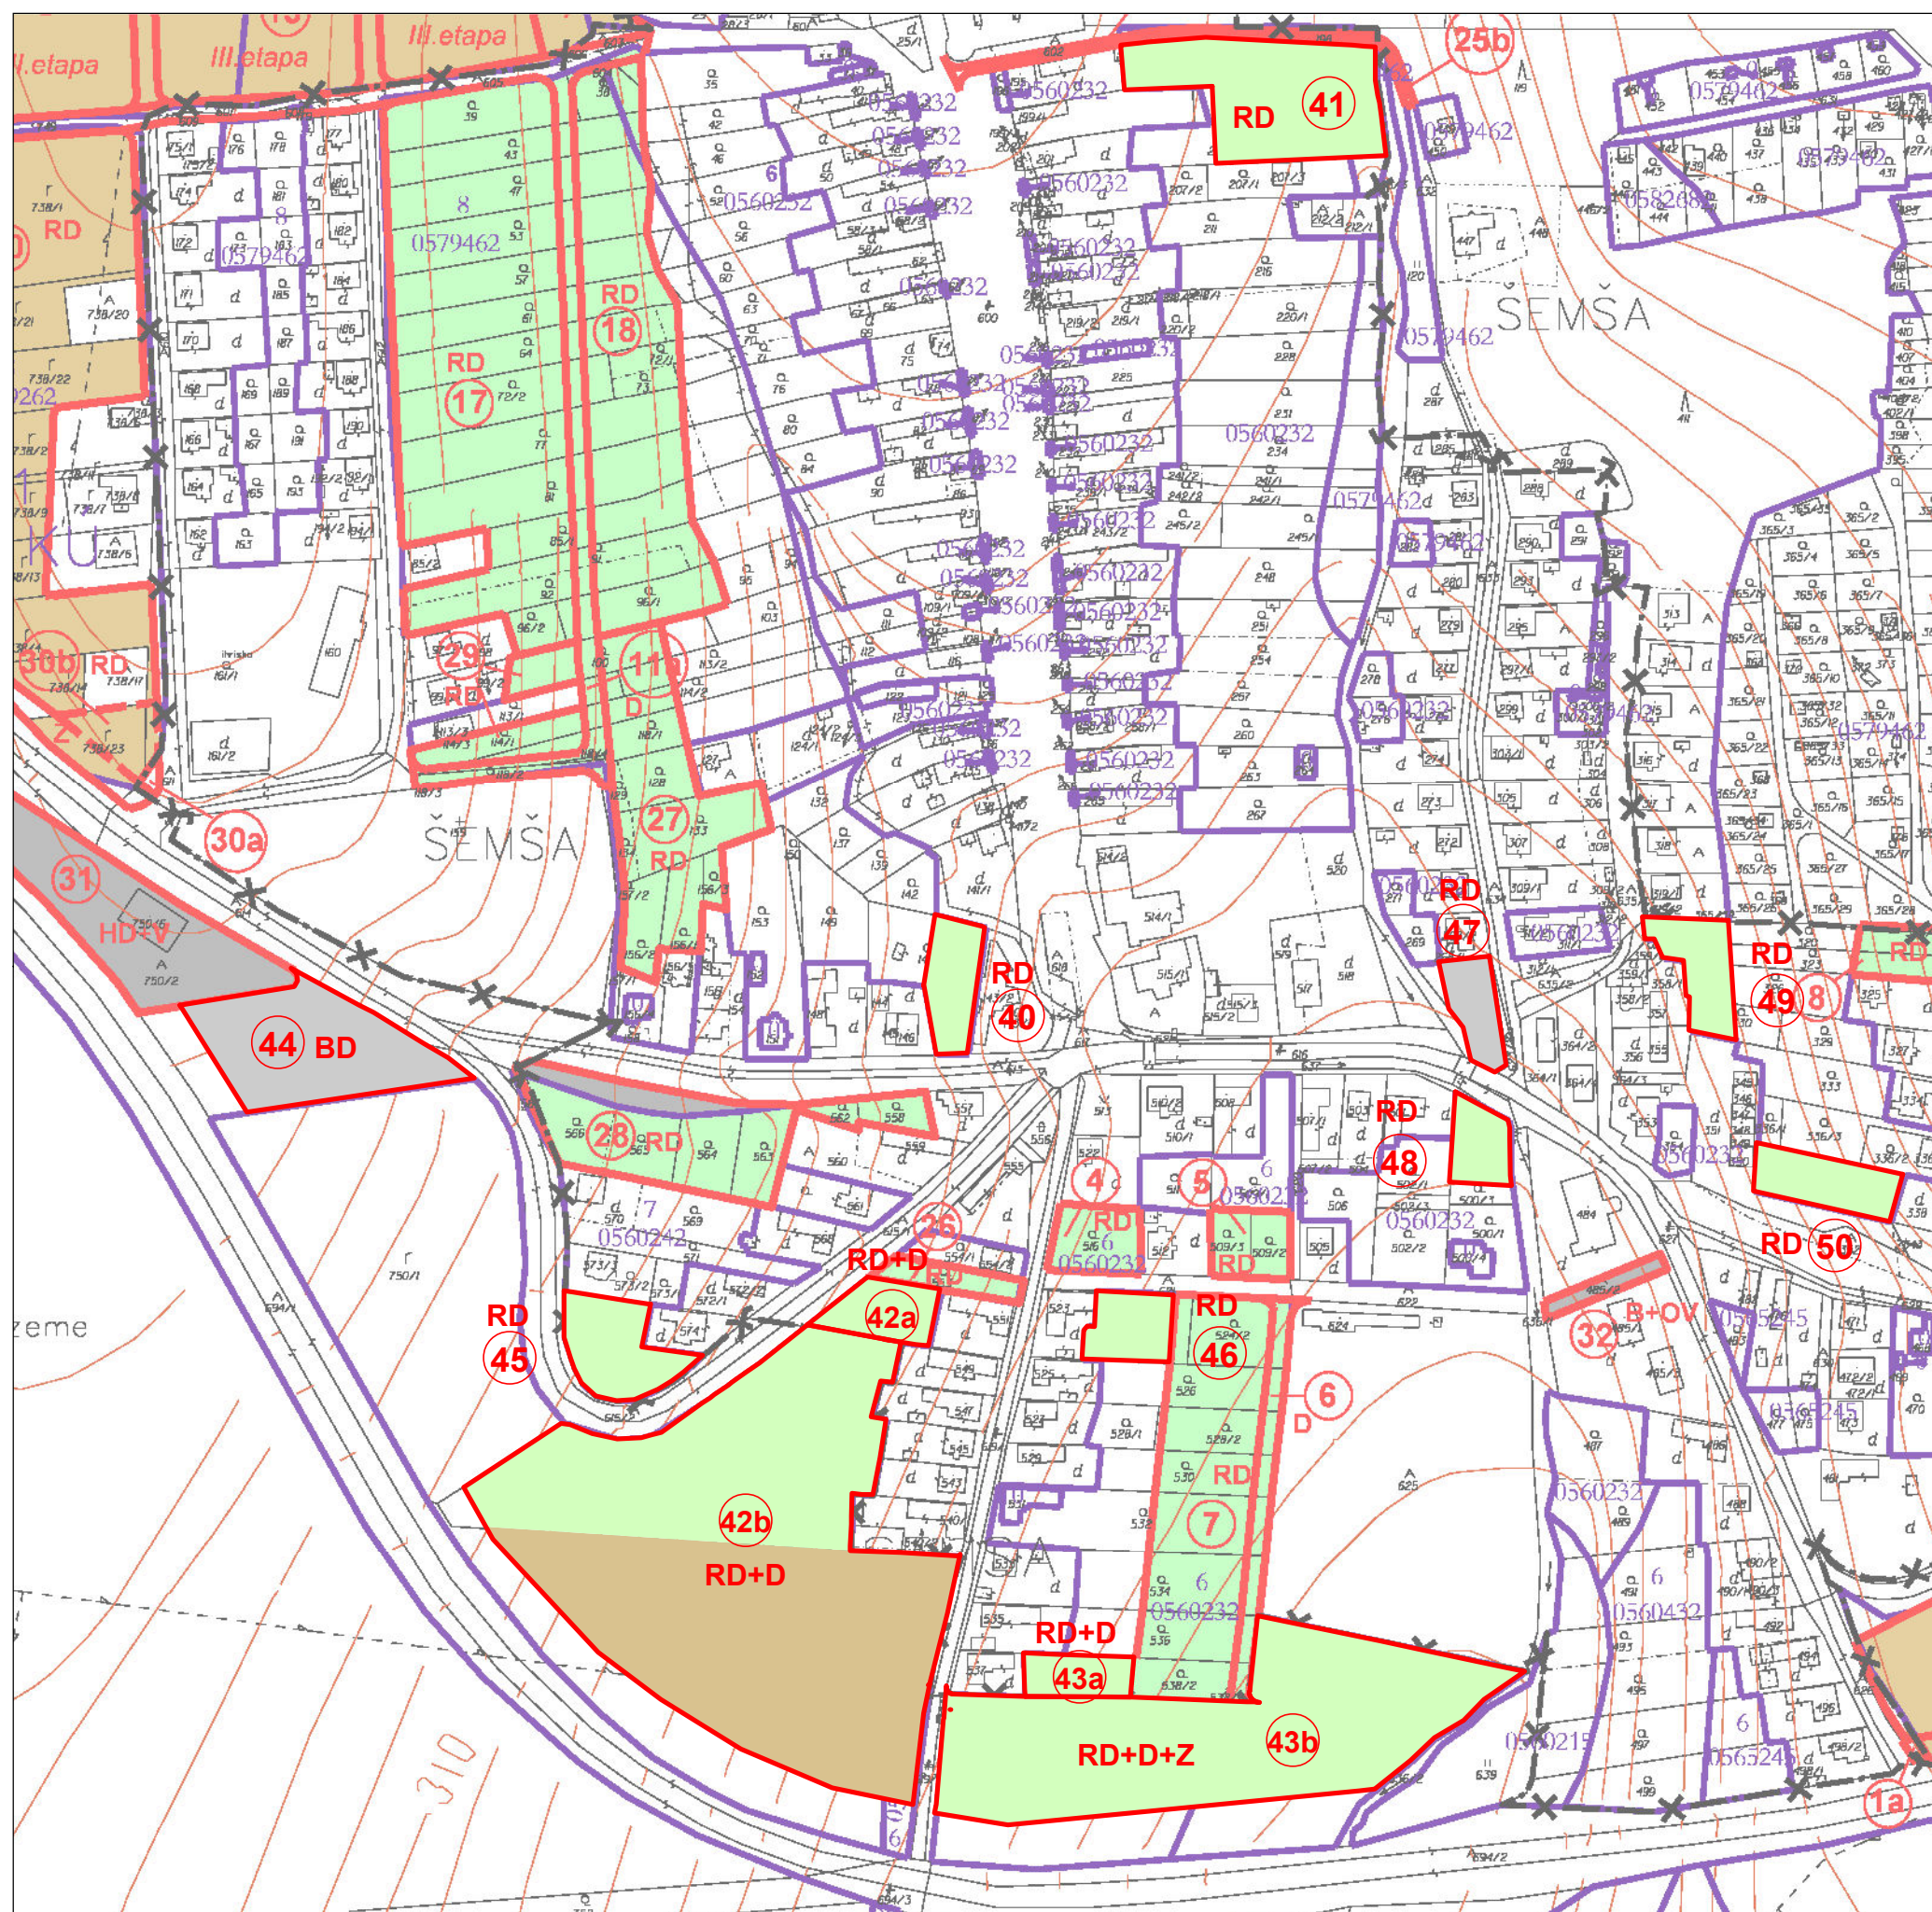

stav	návrh
	ZÁHRADY
	ORNÁ PÔDA
	OSTATNÉ PLOCHY
	LOKALITY S UDELENÝM SÚHLASOM NA ZÁBERA ZMENA FUNKČNÉHO VYUŽITIA
	LOKALITY NAVRHOVANÉ NA VYŇATIE
	ČÍSLO LOKALITY
	RODINNÉ DOMY
	DOPRAVA
	ZELEŇ
	BYTOVÉ DOMY

ING.ARCH. VIKTOR MALINOVSKÝ Rázusova 44, 040 01 Košice mobil: 0905 435 705 e-mail: malinovsky@gmail.com www.malinovsky.sk	objednávatel: Obec Šemša
 č. výkresu 6a	spracovateľ: ing.arch. Viktor Malinovský
	obsah výkresu: VÝKRES PERSPEKTÍVNEHO POUŽITIA POĽNOHOS. PÓDY NA NEPOĽNOHOSPODÁRSKE ÚČELY
	názov akcie: ÚZEMNÝ PLÁN OBCE ŠEMŠA ZMENY A DOPLNKY č.2, čistopis
	mierka 1:2 880 dátum: október 2023


ÚZEMNÝ PLÁN
OBCE ŠEMŠA
zmeny a doplnky č.2

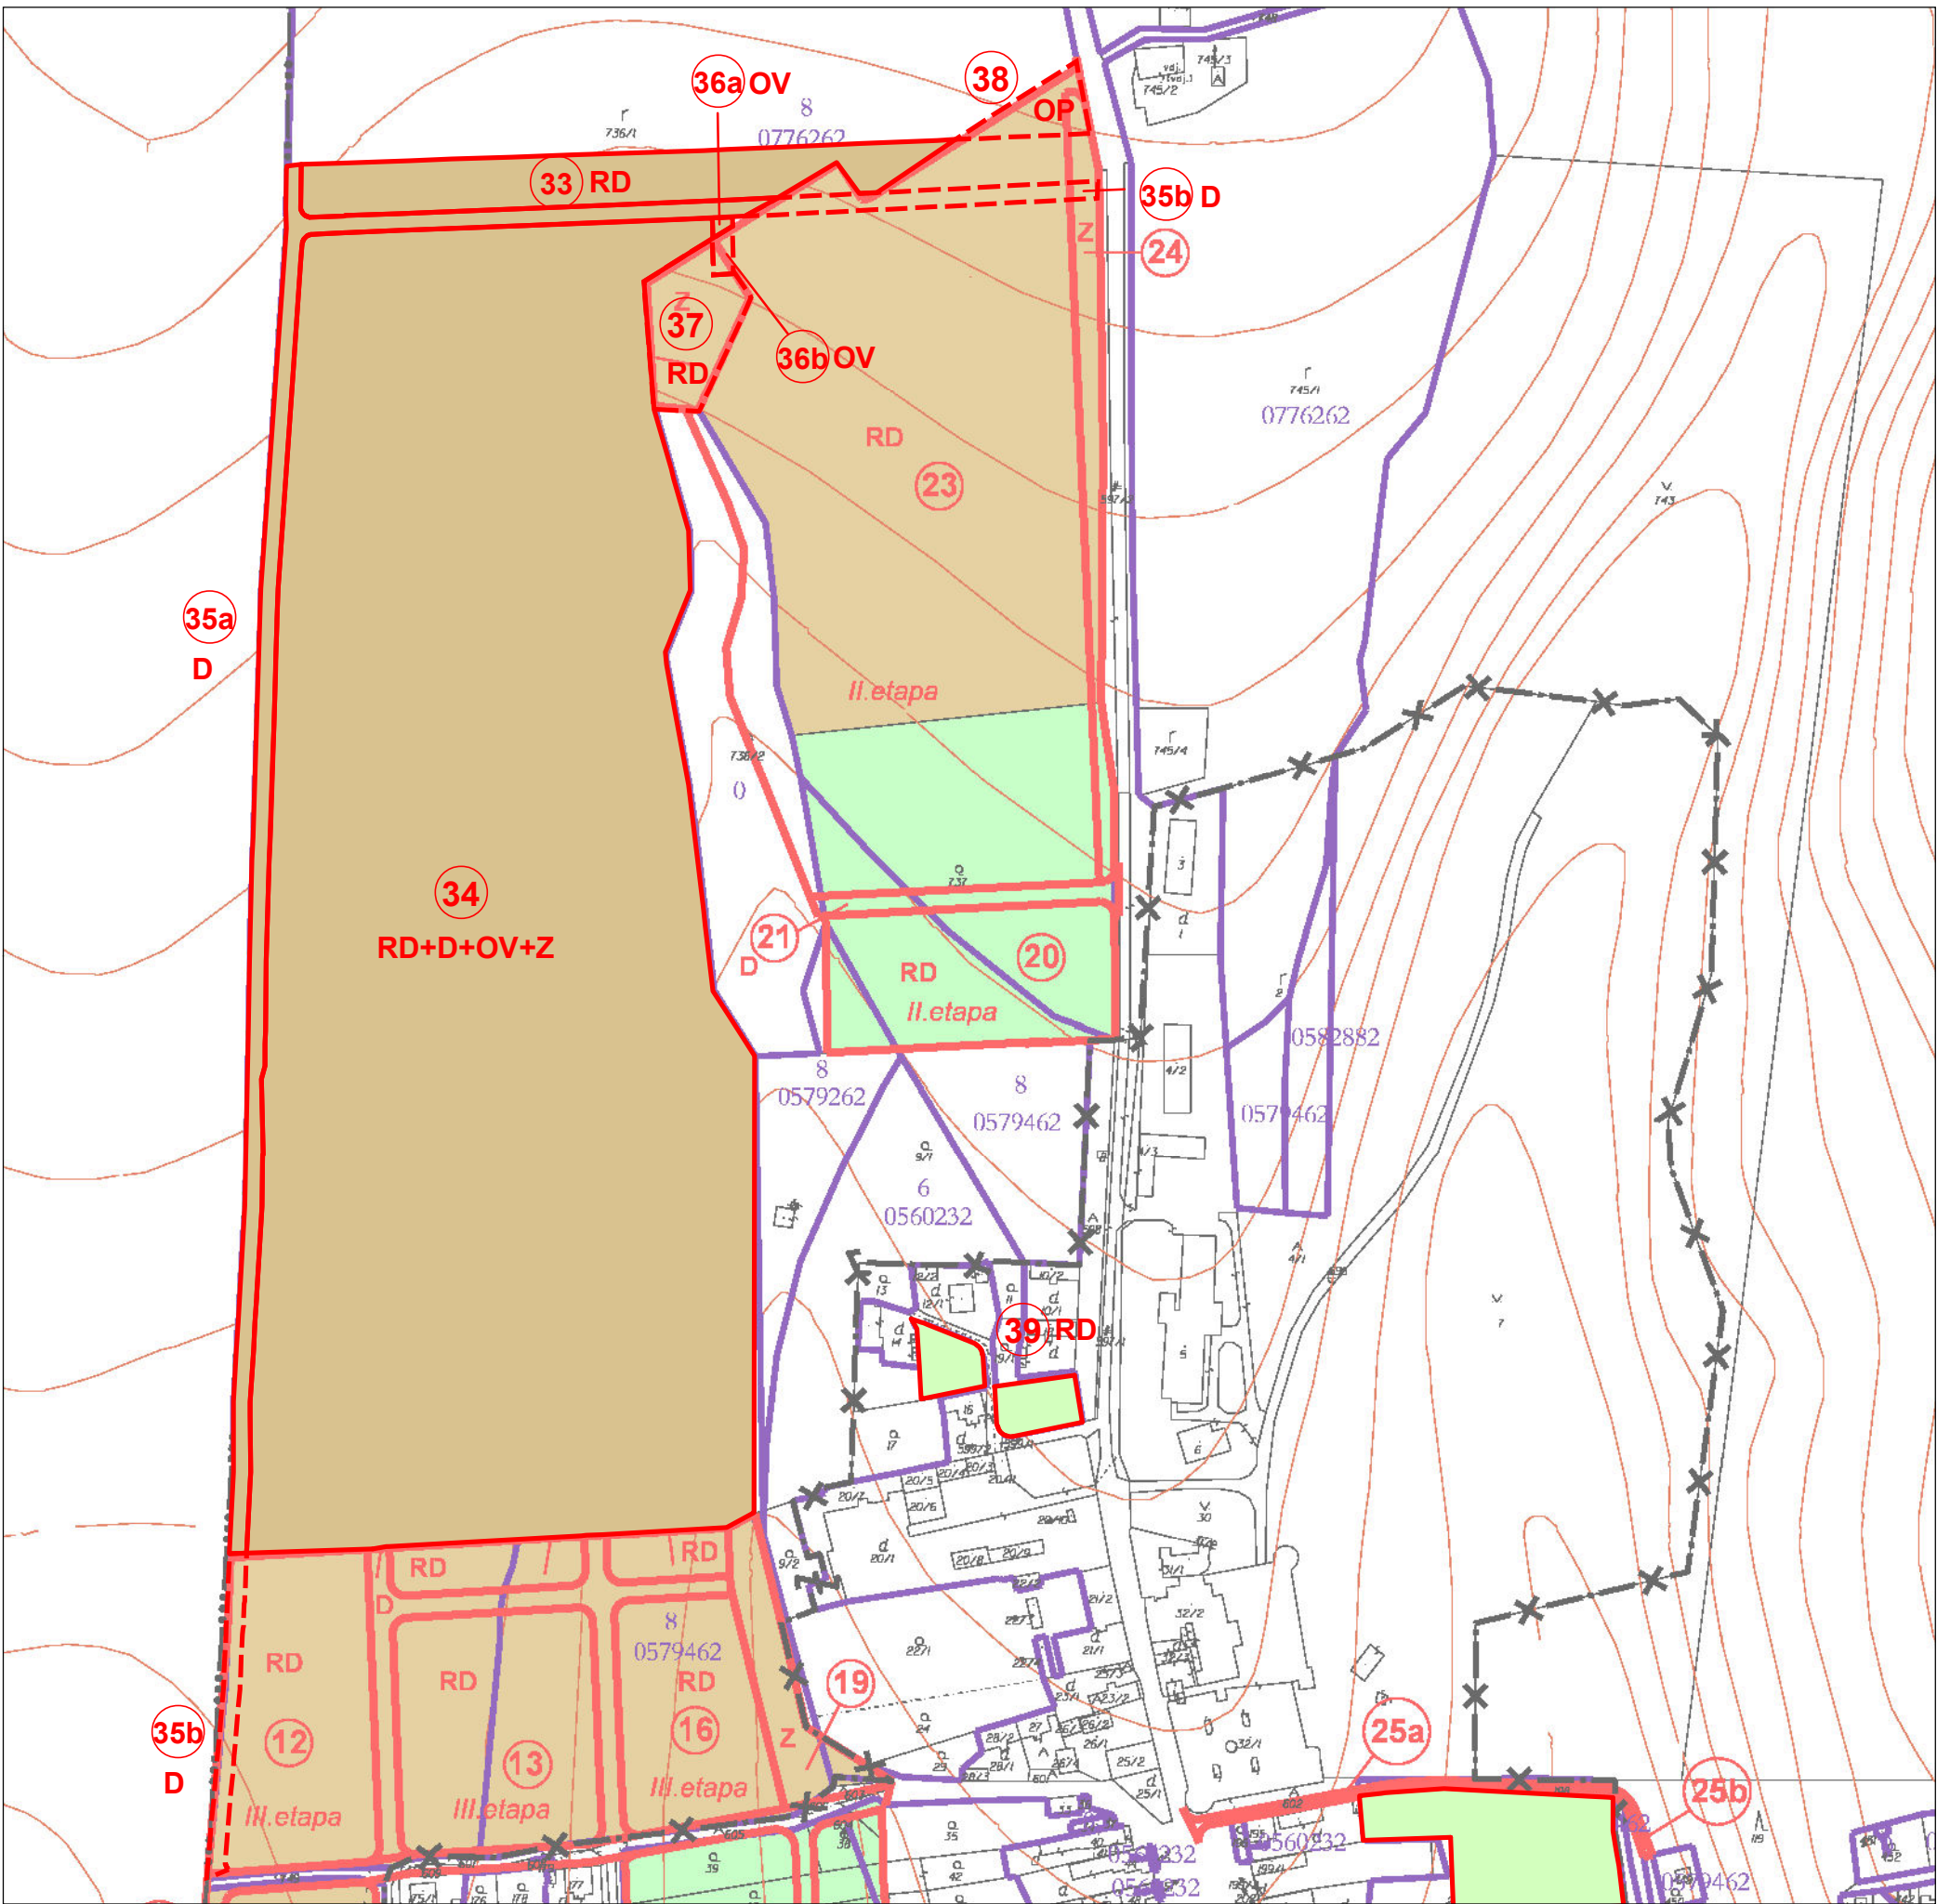

- | stav | návrh |
|------|--|
| | ZÁHRADY |
| | ORNÁ PÔDA |
| | LOKALITY S UDELENÝM SÚHLASOM NA ZÁBER/
ZMENA FUNKČNÉHO VYUŽITIA |
| | LOKALITY NAVRHOVANÉ NA VYŇATIE |
| | ČÍSLO LOKALITY |
| | RODINNÉ DOMY |
| | DOPRAVA |
| | ZELEŇ |
| | OBČIANSKA VYBAVENOSŤ |
| | ORNÁ PÔDA |

ING.ARCH. VIKTOR MALINOVSKÝ Rázusova 44, 040 01 Košice mobil: 0905 435 705 e-mail: malinovskiy@malinovskiy.sk www.malinovskiy.sk	objednávateľ:	Obec Šemša
	spracovateľ:	ing.arch. Viktor Malinovský
	obsah výkresu:	VÝKRES PERSPEKTÍVNEHO POUŽITIA POĽNOHOS. PÔDY NA NEPOĽNOHOSPODÁRSKE ÚČELY
	názov akcie:	ÚZEMNÝ PLÁN OBCE ŠEMŠA ZMENY A DOPLNKY č.2, čistopis
mierka 1:2 880		dátum: október 2023

ÚZEMNÝ PLÁN MBC OBCE ŠEMŠA zmeny a doplnky č.2

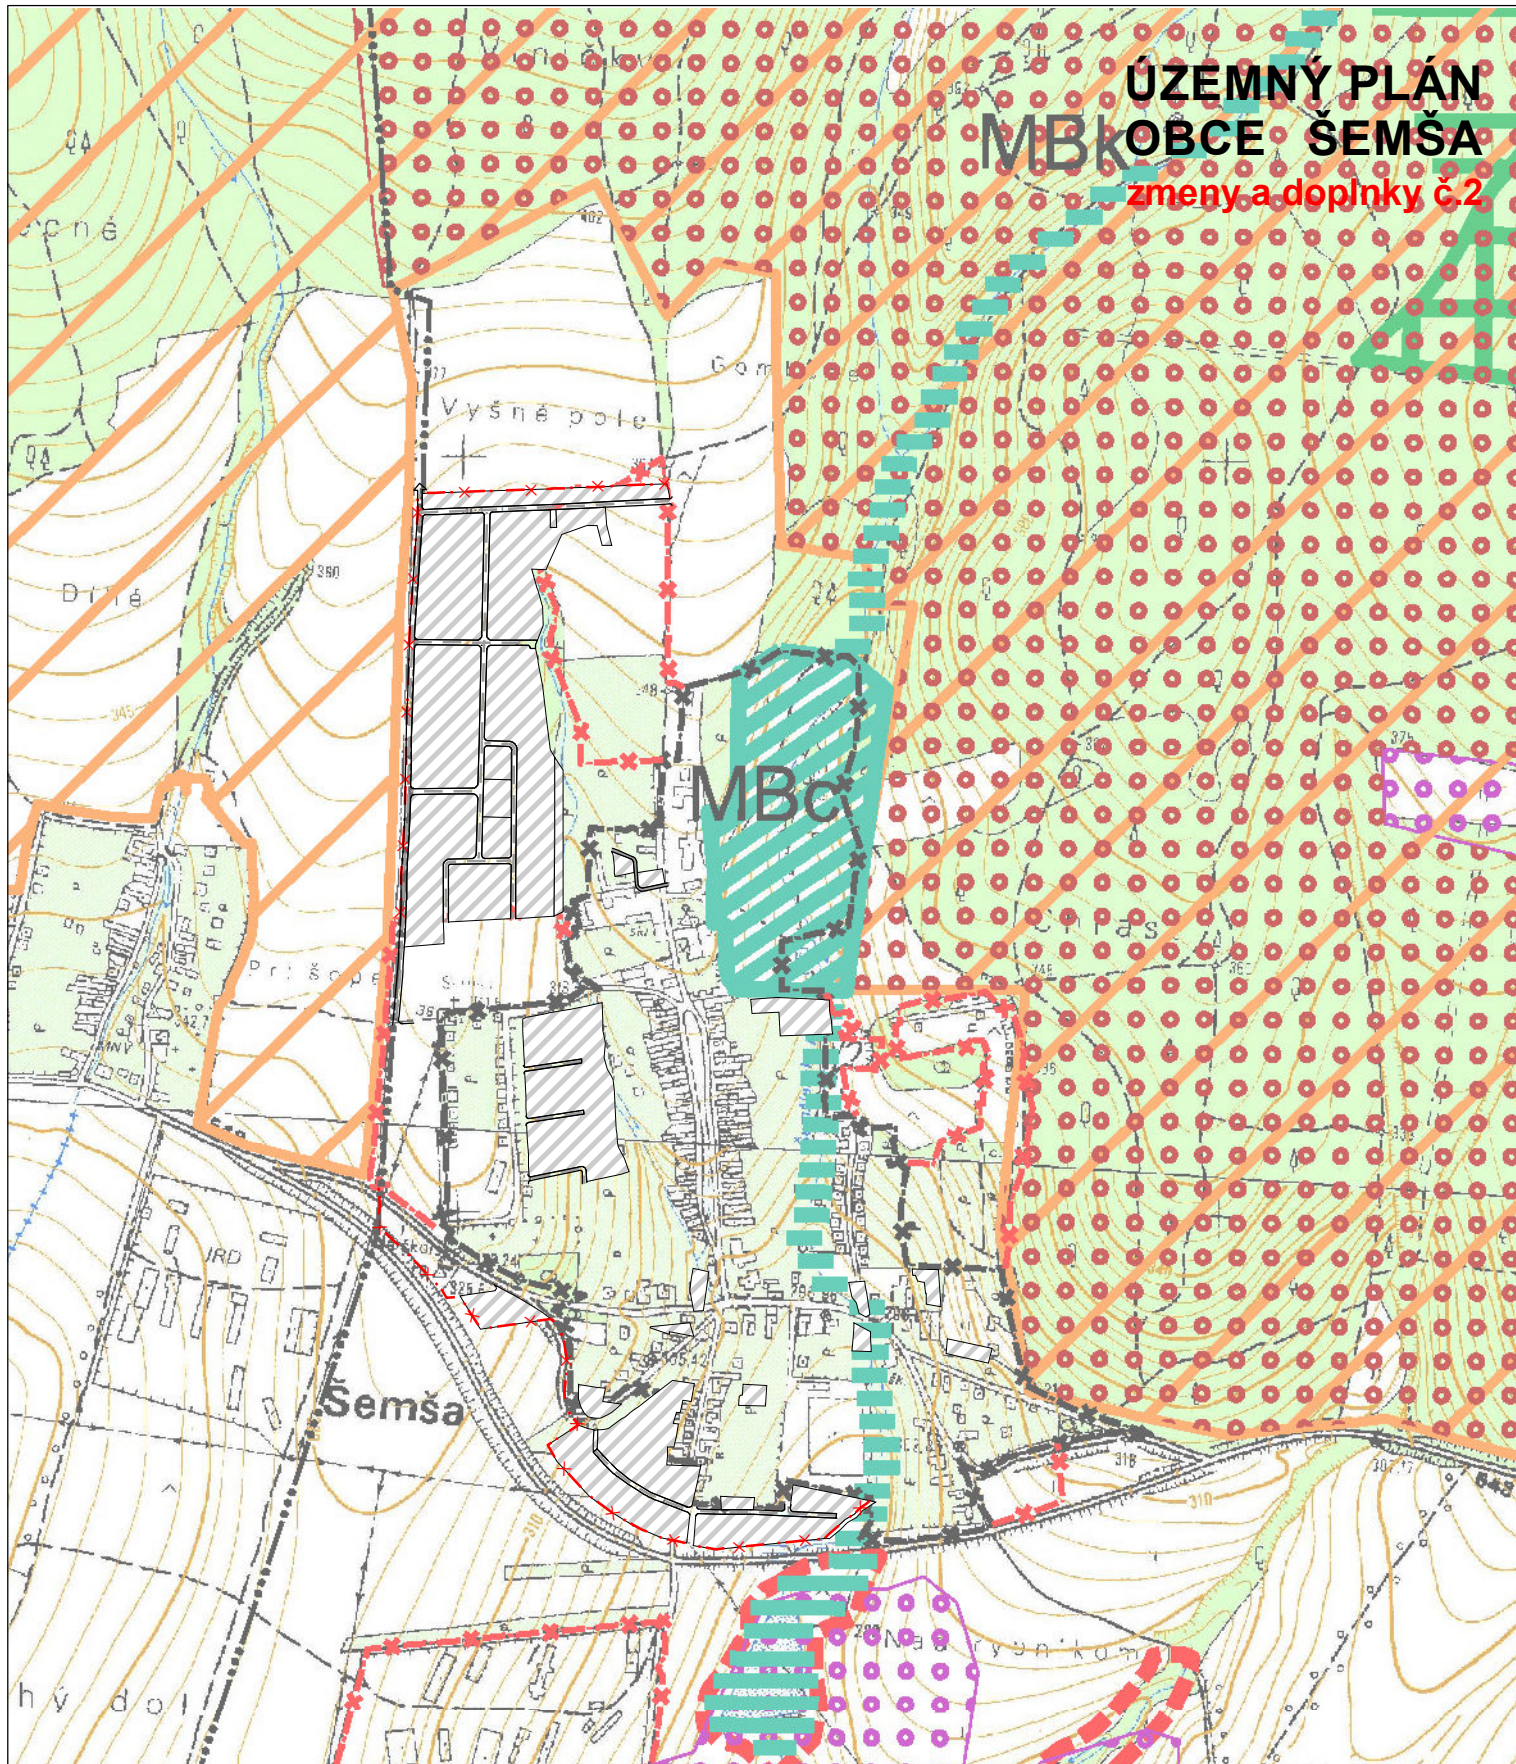

návrh



HRANICA SKUTOČNE ZASTAVANÉHO ÚZEMIA
LOKALITY ZAD Č.2

ING.ARCH. VIKTOR MALINOVSKÝ
Rázusova 44, 040 01 Košice
mobil: 0905 435 705
e-mail: malinovskiy@malinovskiy.sk
www.malinovskiy.sk



č.výkresu

7

objednávateľ:	Obec Šemša
spracovateľ:	ing.arch. Viktor Malinovský
obsah výkresu:	VÝKRES OCHRANY PRÍRODY A TVORBY KRAJINY VRÁTANE PRVKOV ÚSES
názov akcie:	ÚZEMNÝ PLÁN OBCE ŠEMŠA ZMENY A DOPLNKY č.2, čistopis
mierka 1:10 000	dátum: október 2023

ÚZEMNÝ PLÁN OBCE ŠEMŠA

zmeny a doplnky č.2

SIEŤ VEREJNÝCH PEŠÍCH KOMUNIKÁCIÍ

VEREJNOPROSPEŠNÉ STAVBY:

SIEŤ OBSLUŽNÝCH A PRÍSTUPOVÝCH

KOMUNIKÁCIÍ A ZARIADENIA STATICKEJ DOPRAVY

SIEŤ VEREJNÝCH PEŠÍCH KOMUNIKÁCIÍ

ROZŠÍRENIE ROZVODOV ELEKT. ENERGIE

VYBUDOVANIE TRAFOSTANÍC 22/0,4 KV

ROZŠÍRENIE SIEŤE VEREJNÉHO OSVETLENIA

ROZŠÍRENIE STL ROZVODOV PLYNU

ROZŠÍRENIE VODOVODNEJ SIEŤE A KANALIZAČNEJ SIEŤE, VYBUDOVANIE VODOJEMU

KOMPOSTOVISKO

REKONŠTRUKCIA PARKOVEJ ZELENE

TURISTICKÝ CHODNÍK

INFORMAČNÉ TABULE, NÁUČNÝ CHOD

PAMÄTIŇ OBETIAM II. SVETOVEJ VOJNY

PAMÄTIŇ OBETIAM II. SVETOVEJ VOJNY

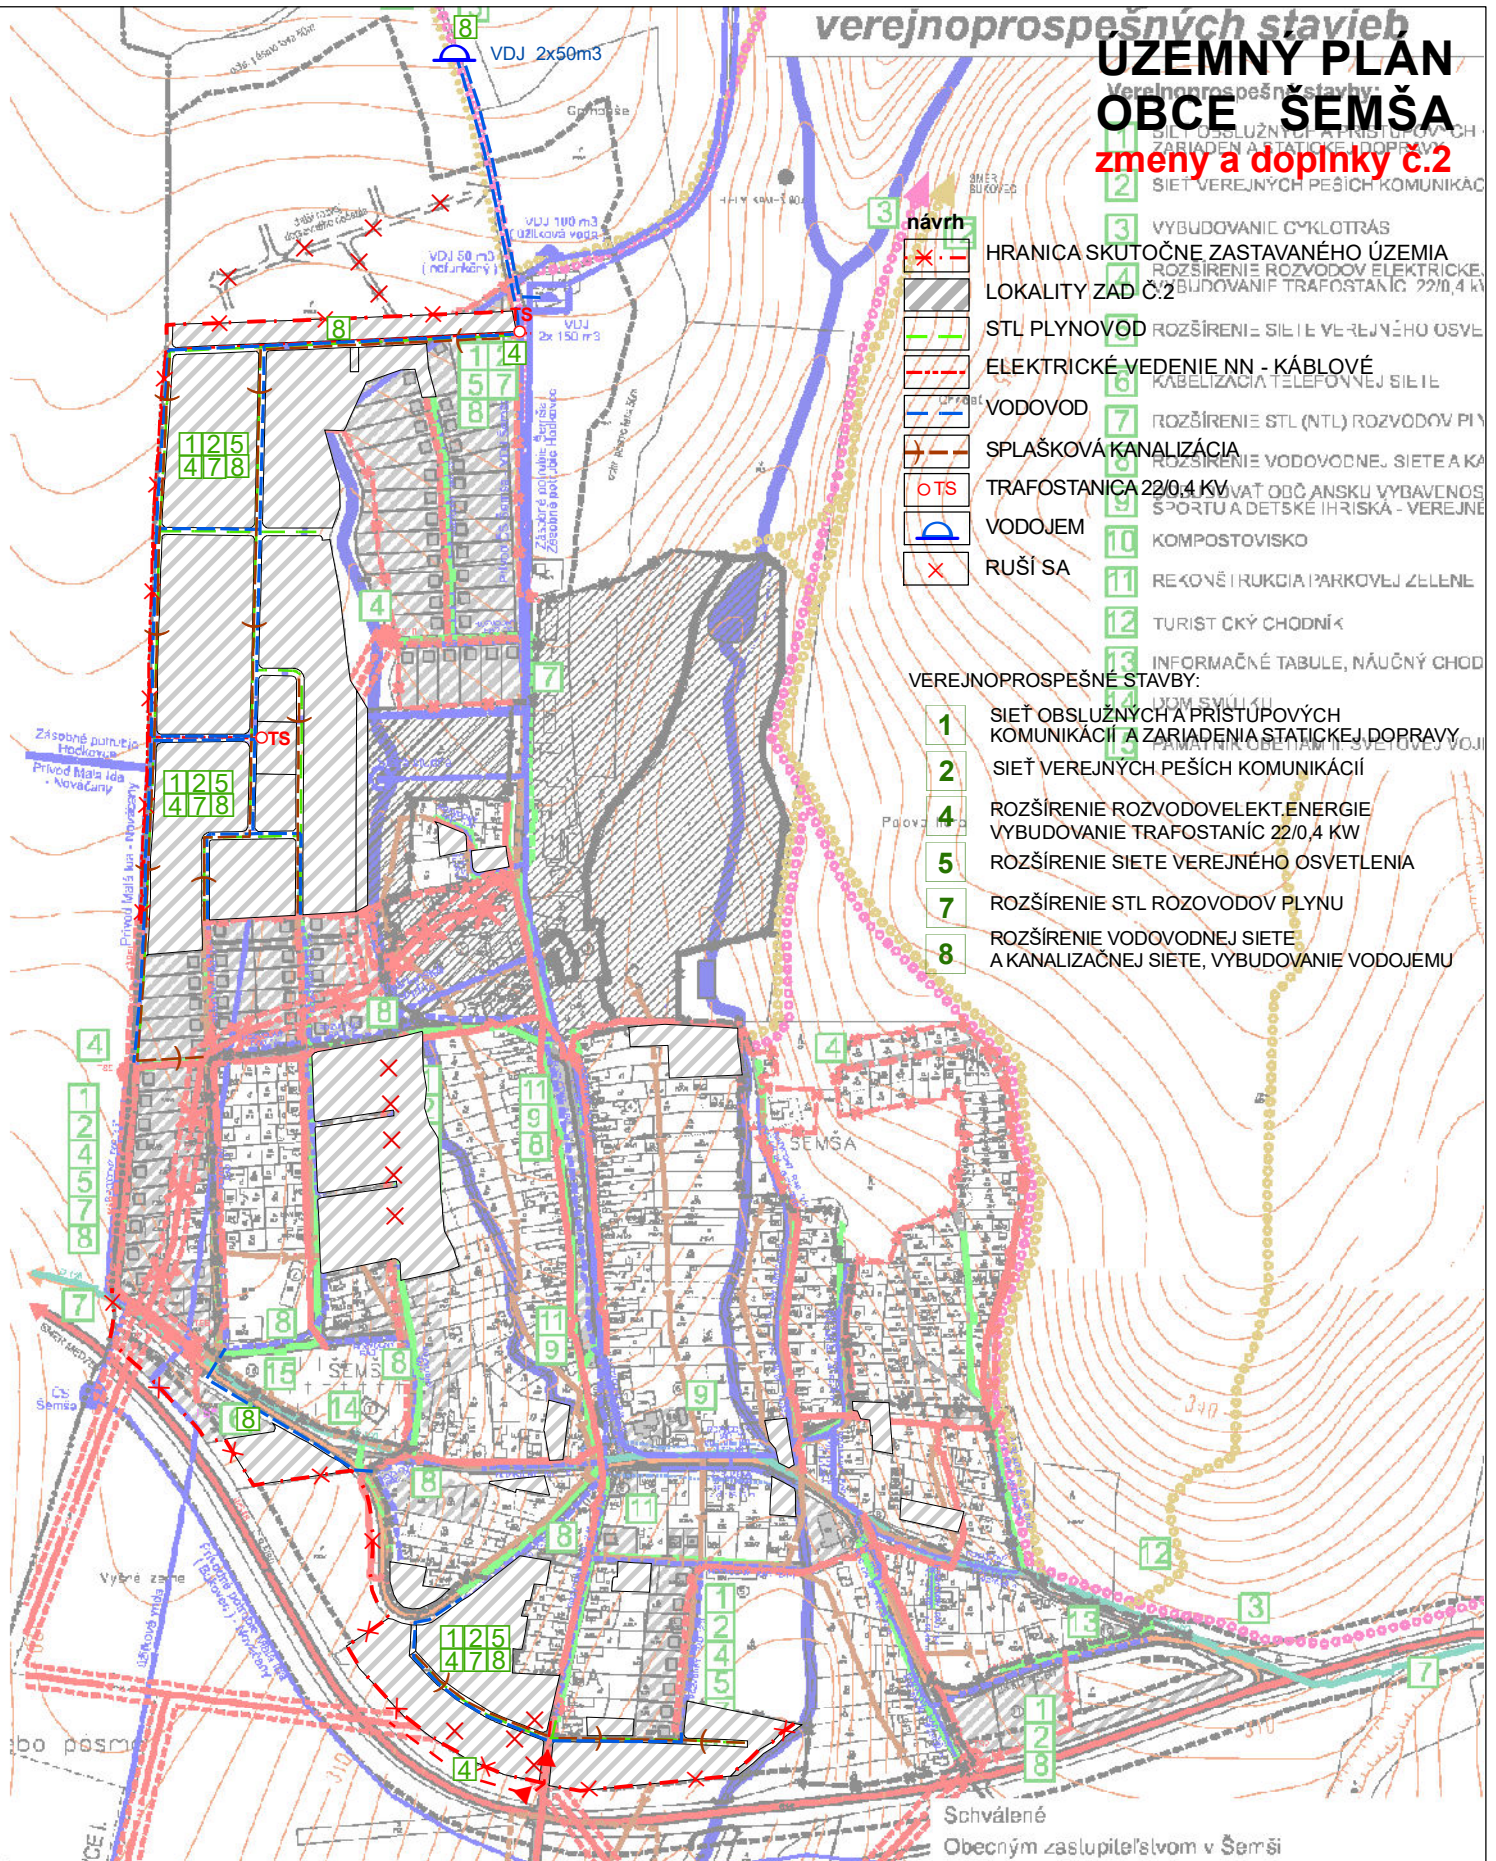

VEREJNOPROSPEŠNÉ STAVBY:

- 1 SIEŤ OBSLUŽNÝCH A PRÍSTUPOVÝCH KOMUNIKÁCIÍ A ZARIADENIA STATICKEJ DOPRAVY
- 2 SIEŤ VEREJNÝCH PEŠÍCH KOMUNIKÁCIÍ
- 4 ROZŠÍRENIE ROZVODOV ELEKT. ENERGIE
- 5 VYBUDOVANIE TRAFOSTANÍC 22/0,4 KW
- 7 ROZŠÍRENIE SIEŤE VEREJNÉHO OSVETLENIA
- 7 ROZŠÍRENIE STL ROZVODOV PLYNU
- 8 ROZŠÍRENIE VODOVODNEJ SIEŤE A KANALIZAČNEJ SIEŤE, VYBUDOVANIE VODOJEMU

Schválené
Obecným zastupiteľstvom v Šemši

ING.ARCH. VIKTOR MALINOVSKÝ
Rázusova 44, 040 01 Košice
mobil: 0905 435 705
e-mail: malinovskiy@malinovskiy.sk
www.malinovskiy.sk



č. výkresu

objednávateľ: Obec Šemša

spracovateľ: ing.arch. Viktor Malinovský

obsah výkresu: SCHÉMA ZÁVÄZNÝCH ČASŤÍ RIEŠENIA A VEREJNOPROSPEŠNÝCH STAVIEB

názov akcie: ÚZEMNÝ PLÁN OBCE ŠEMŠA
ZMENY A DOPLNKY č.2, čistopis

dátum: október 2023