

stavba:
AMFITEÁTER ŠEMŠA

investor:
Obec Šemša
Šemša 116
044 21 Šemša

lokality:
Obec Šemša, Šemša 116, 044 21 Šemša
k.ú.: Šemša
parc. č.: 514/1

autor:
Ing. arch. Lukáš Vasil

hl. inžinier projektu:
Ing. arch. Lukáš Vasil

PERDO s.r.o.
Severná 3, 045 01 Moldava nad Bodvou
info@architektlukas.sk, 00421 903 518 027

Táto projektová dokumentácia je súčasťou majetkom spoločnosti PERDO s.r.o. Akékoľvek rozmnožovanie jej časti, celku alebo riešenia treťou osobami je povolené len s písomným súhlasom manažmentu spoločnosti.

vyraboval:
Ing. arch. Lukáš Vasil

zodpovedný projektant:
Ing. arch. Lukáš Vasil


PERDO s.r.o.
Severná 3, 045 01 Moldava nad Bodvou
info@architektlukas.sk, 00421 903 518 027

stupen:
PROJEKT

profesia:
**ARCHITEKTÚRA A
STAVEBNÁ ČASŤ**

obsah:
PÔDORYS ZÁKLADOV

vychovanie:	
format:	2 x A4
mierka:	1:50
datum:	04/2020
archivne č.:	c.vykr.:rev.:
	20.05.2.D.A. 01. /0.

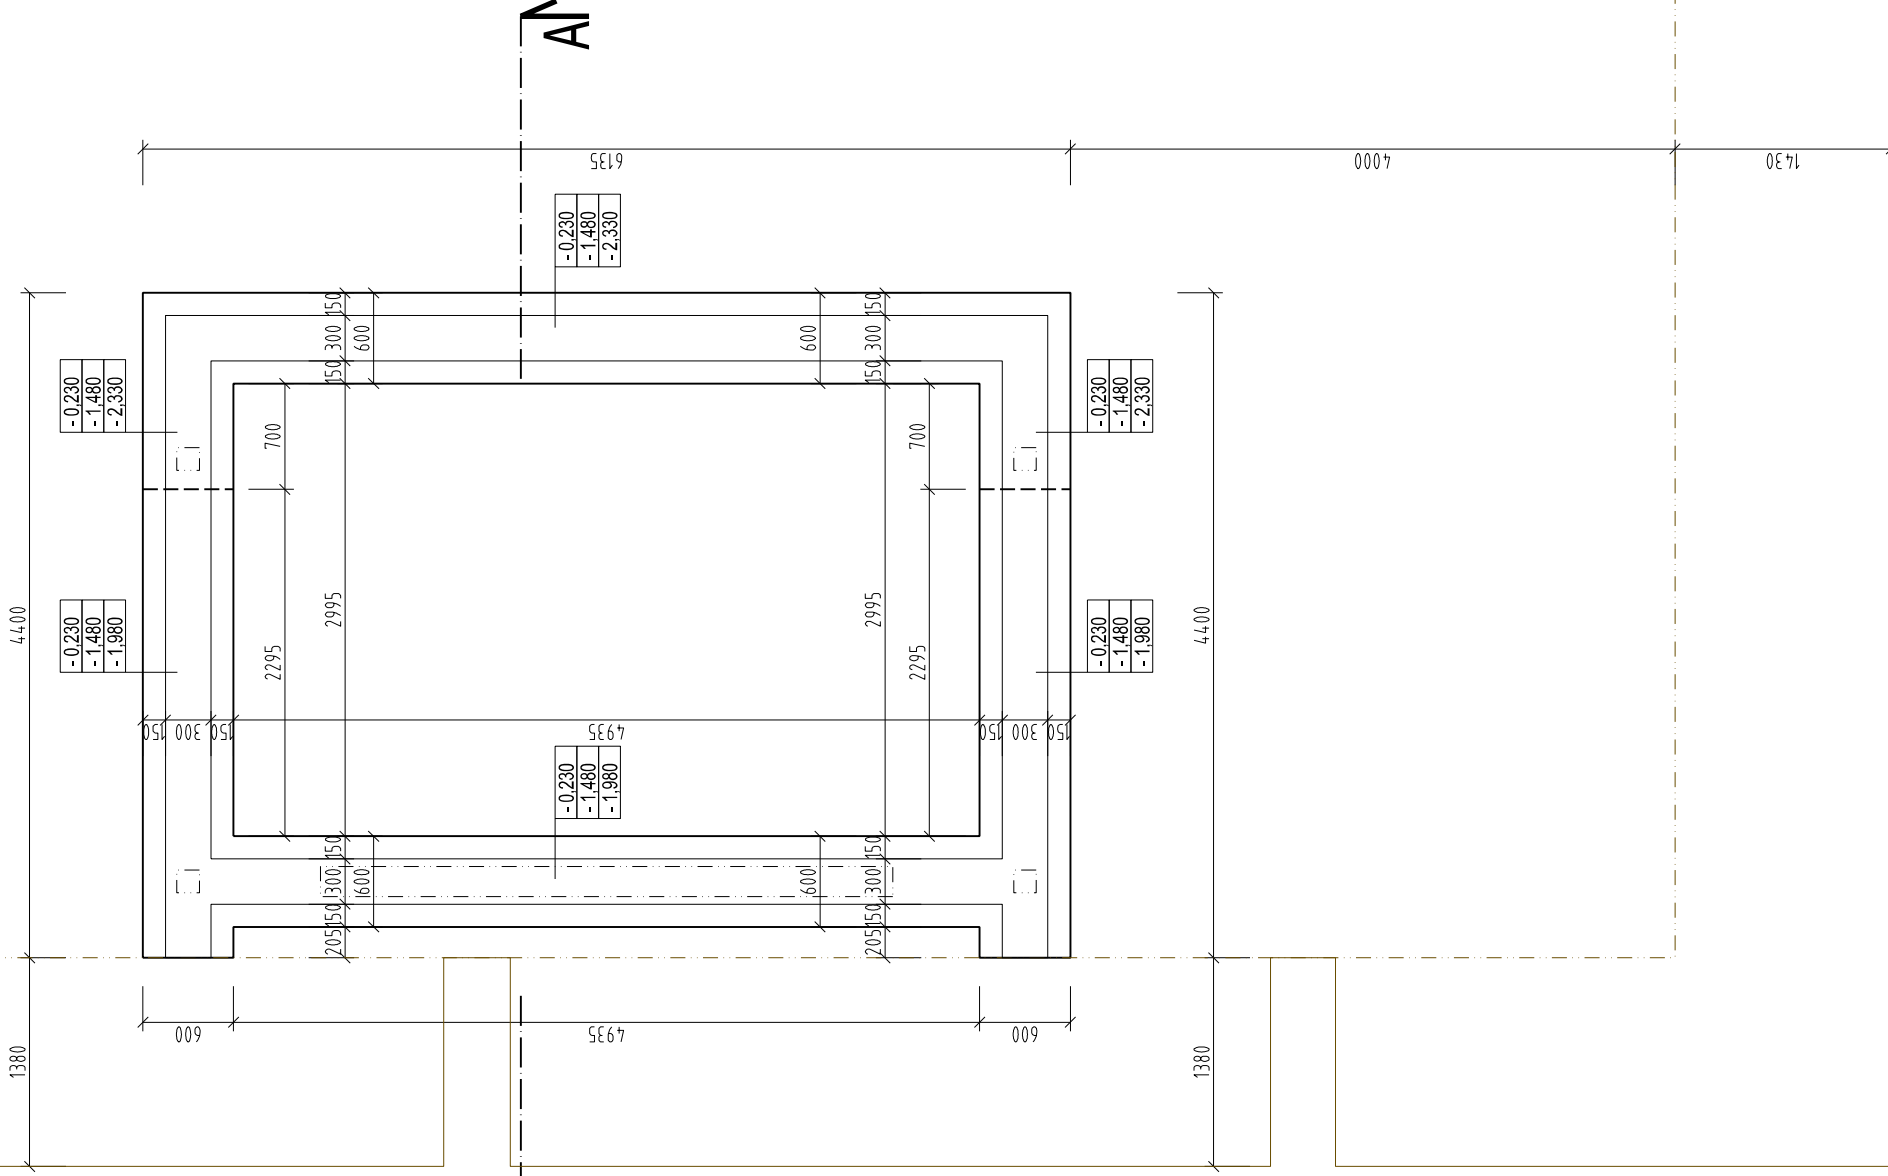

LEGENDA HMŔT:

- EXISTUJÚCE KONŠTRUKCIE
- EXISTUJÚCE OBIKOVÉ MURIVO ZATEPLENÉ, hr. 300 mm+hr. 100 mm
- BETÓNOVÉ DEBNIAČE TVÁRNICE, napr. PREMAC DT 20, hr. 200mm
- BETÓNOVÉ DEBNIAČE TVÁRNICE, napr. PREMAC DT 30, hr. 300mm
- ŽELEZOBETÓNOVÁ KONŠTRUKCIA
- BETÓNOVÁ KONŠTRUKCIA
- SPÁTNÝ ZÁSYP
- ZHUTNENÉ ŠTRIKOVÉ LÔŽKO
- POVODNÝ TEREN
- HYDROIZOLÁCIA

