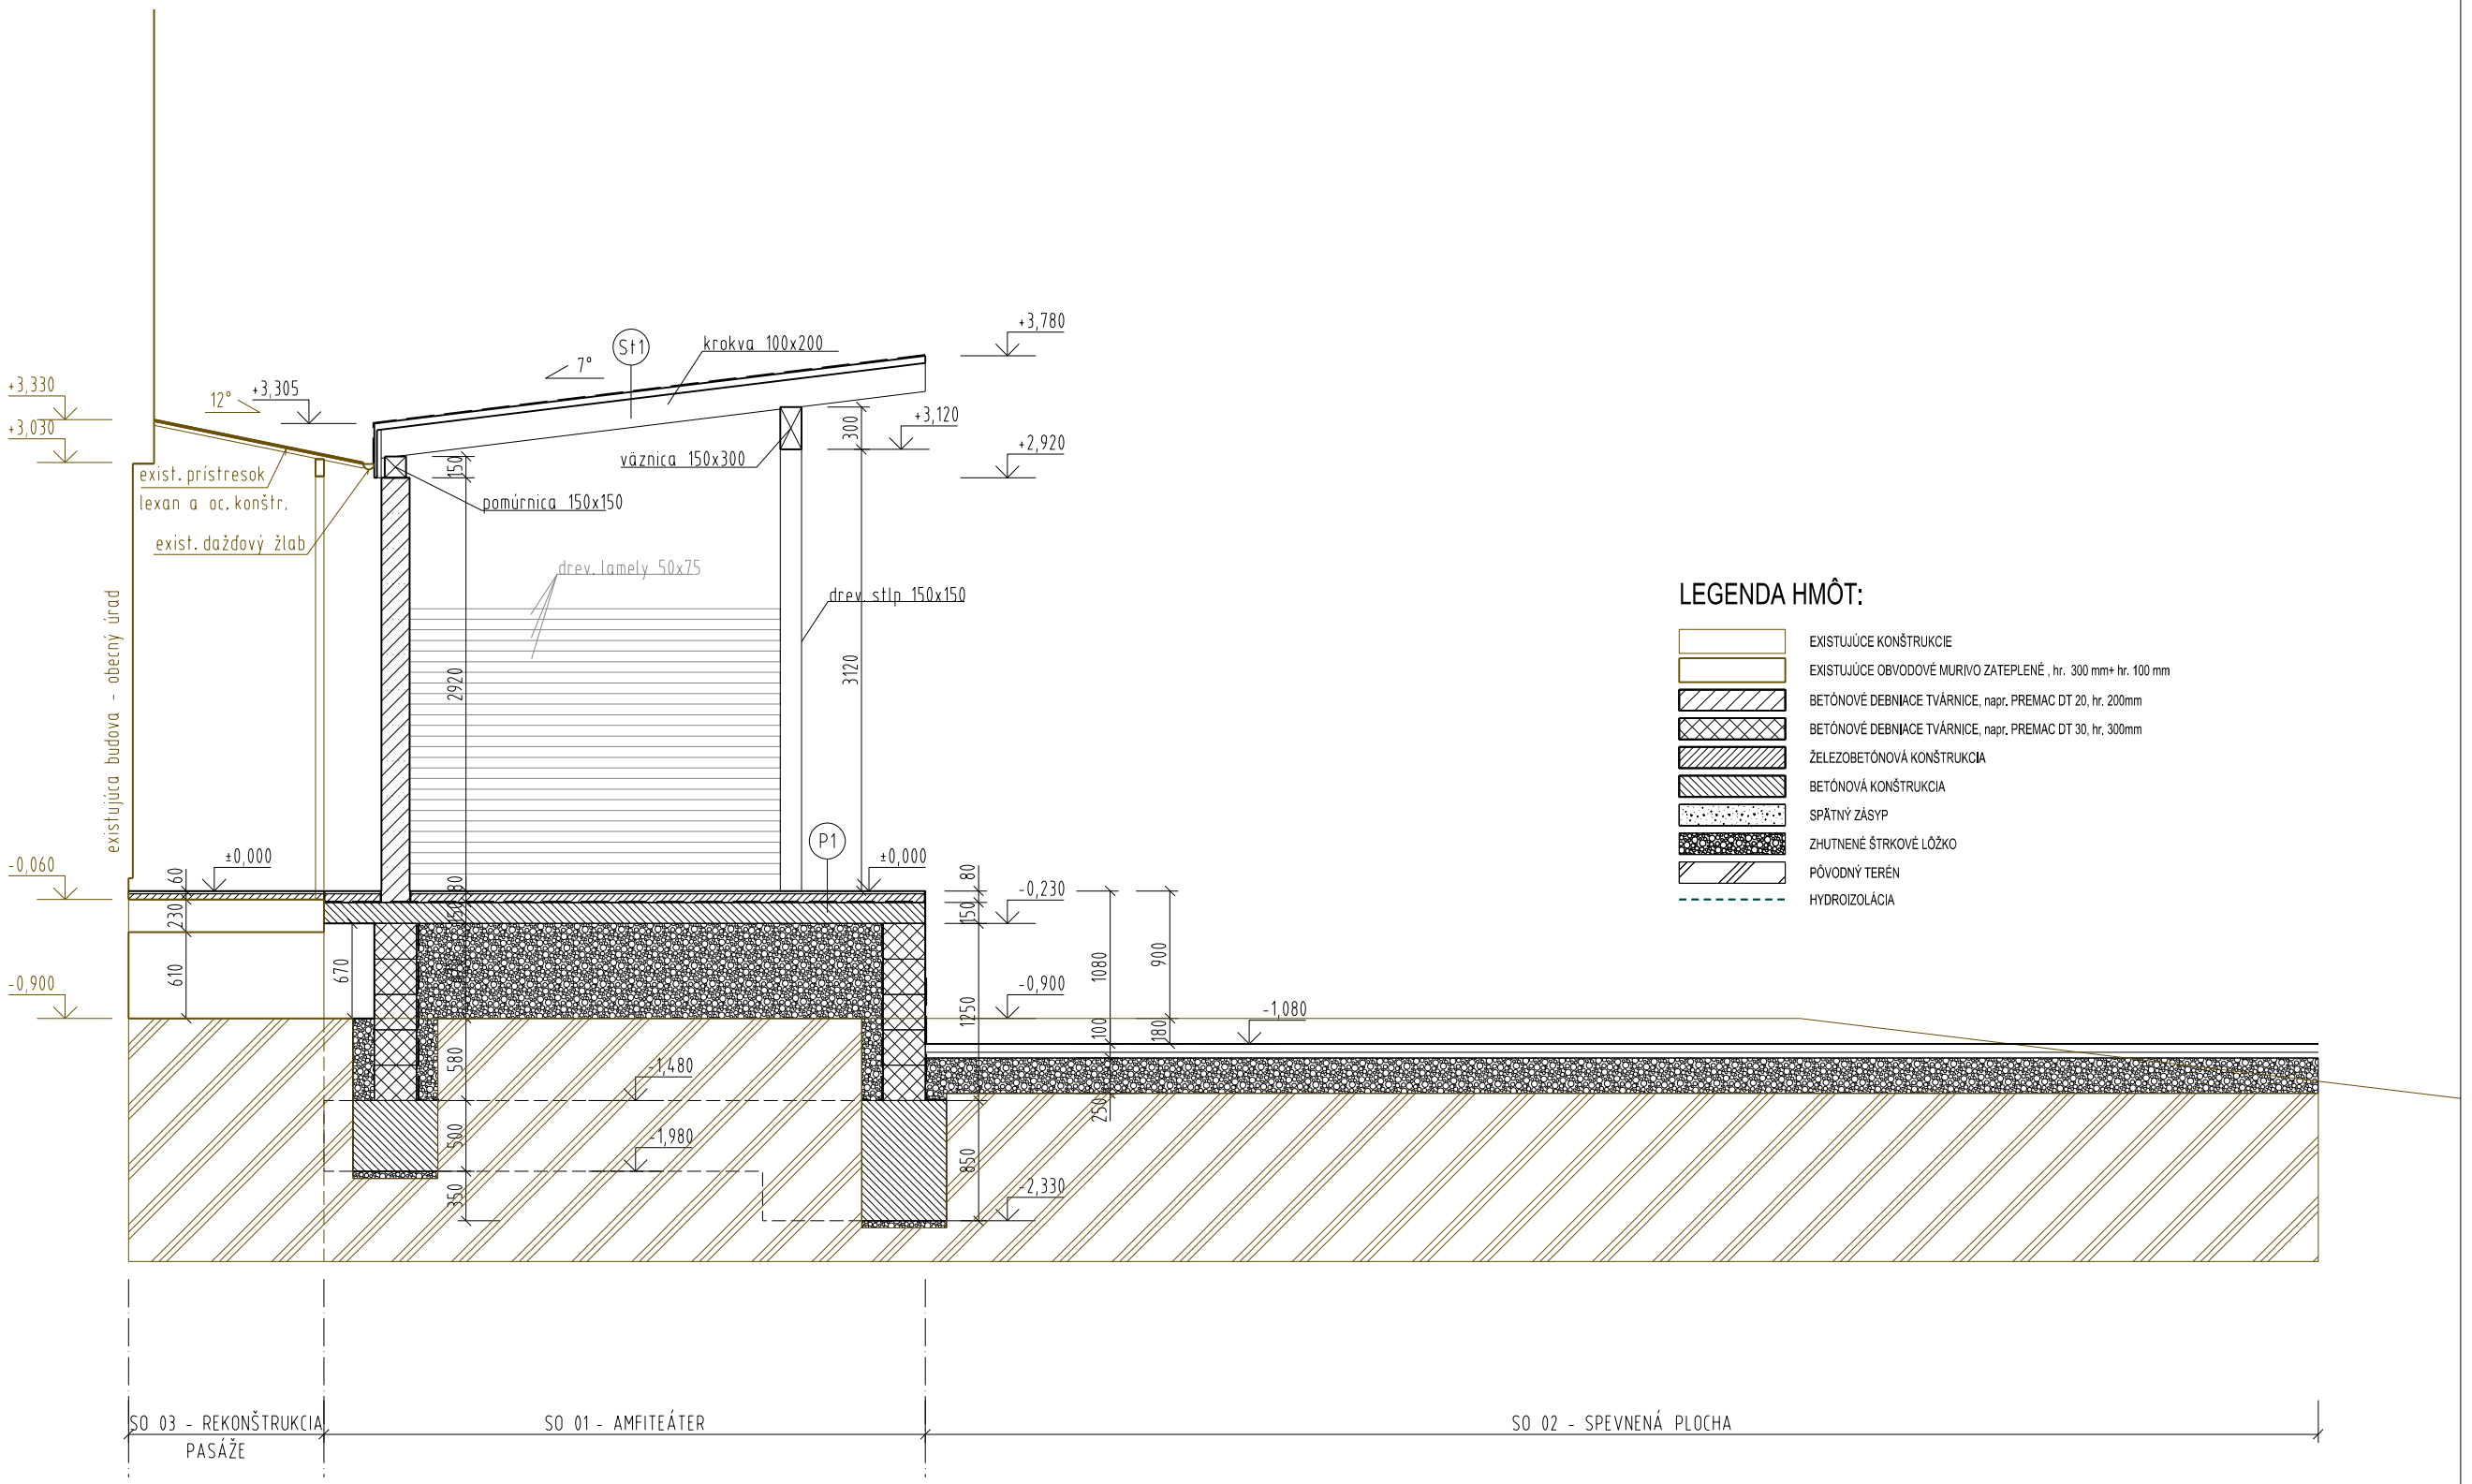

LEGENDA HMÔT:

- EXISTUJÚCE KONŠTRUKCIE
- EXISTUJÚCE OBVODOVÉ MURIVO ZATEPLENÉ , hr. 300 mm+ hr. 100 mm
- BETÓNOVÉ DEBNIACE TVÁRNICE, napr. PREMAC DT 20, hr. 200mm
- BETÓNOVÉ DEBNIACE TVÁRNICE, napr. PREMAC DT 30, hr. 300mm
- ŽELEZOBETÓNOVÁ KONŠTRUKCIA
- BETÓNOVÁ KONŠTRUKCIA
- SPÄTNÝ ZÁSYP
- ZHUTNENÉ ŠTRKOVÉ LÔŽKO
- PÔVODNÝ TERÉN
- HYDROIZOLÁCIA

PERDO architektúry

stavba:

AMFITEÁTER ŠEMŠA

investor:

Obec Šemša
Šemša 116
044 21 Šemša

lokalita:

Obec Šemša, Šemša 116, 044 21 Šemša
k.ú.: Šemša
parc. č.: 514/1

autori:

Ing. arch. Lukáš Vasiľ

hl. inzinier projektu:

Ing. arch. Lukáš Vasiľ

PERDO s.r.o.
Severná 3, 045 01 Moldava nad Bodvou
info@architektlukas.sk, 00421 903 518 027

Táto projektová dokumentácia je duševným majetkom spoločnosti PERDO s.r.o. Akékoľvek rozmnožovanie jej časti, celku alebo riešenia tretími osobami je povolené len s písomným súhlasom manažmentu spoločnosti.

vypracoval:

Ing. arch. Lukáš Vasiľ

zodpovedny projektant:

Ing. arch. Lukáš Vasiľ

PERDO s.r.o.
Severná 3, 045 01 Moldava nad Bodvou
info@architektlukas.sk, 00421 903 518 027

stupen:

PROJEKT

profesia:

ARCHITEKTÚRA A STAVEBNÁ ČASŤ

obsah:

REZ A-A

vyhotovenie:		
format:	2 x A4	
mierka:	1:50	
datum:	04/2020	
archivne c.:	c.vykr.:	rev.:
20 05.2.D.A.	05.	/ 0.