

stavba:  
**AMFITEÁTER ŠEMŠA**

investor:  
Obec Šemša  
Šemša 116  
044 21 Šemša

lokality:  
Obec Šemša, Šemša 116, 044 21 Šemša  
k.ú.: Šemša  
parc. č.: 514/1

autori:  
Ing. arch. Lukáš Vasíl

hl. inžinier projektu:  
Ing. arch. Lukáš Vasíl

PERDO s.r.o.  
Severná 3, 045 01 Moldava nad Bodvou  
info@architektlukas.sk, 00421 903 518 027

Táto projektová dokumentácia je duševným majetkom spoločnosti PERDO s.r.o. Akékoľvek rozmnožovanie jej časti, celku alebo riešenia tretími osobami je povolené len s písomným súhlasom manažmentu spoločnosti.

vypracoval:  
Ing. arch. Lukáš Vasíl

zodpovedný projektant:  
Ing. arch. Lukáš Vasíl


PERDO s.r.o.  
Severná 3, 045 01 Moldava nad Bodvou  
info@architektlukas.sk, 00421 903 518 027

štupen:  
PROJEKT


profesia:  
**ARCHITEKTÚRA, A  
STAVEBNÁ ČASŤ**

obsah:  
**POHLADY**


vyhotovenie:	
formát:	2 x A4
mierka:	1:75
datum:	04/2020
archívne č.:	c.vykr.:rev.:
	<b>20.05.2.D.A. 06. /0.</b>

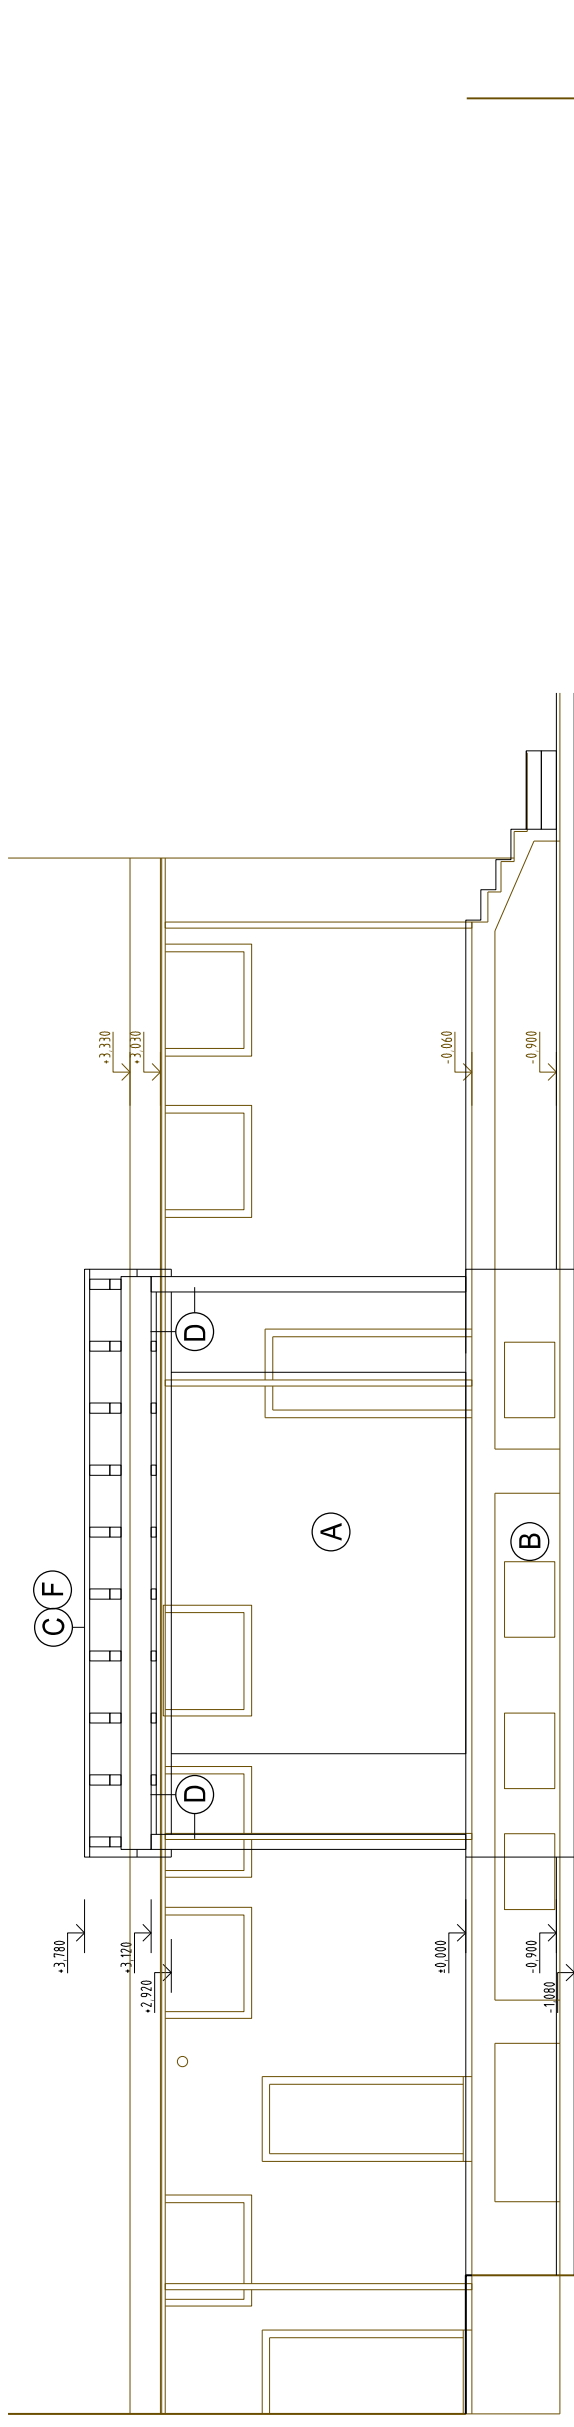

POHLAD ZÁPADNÝ

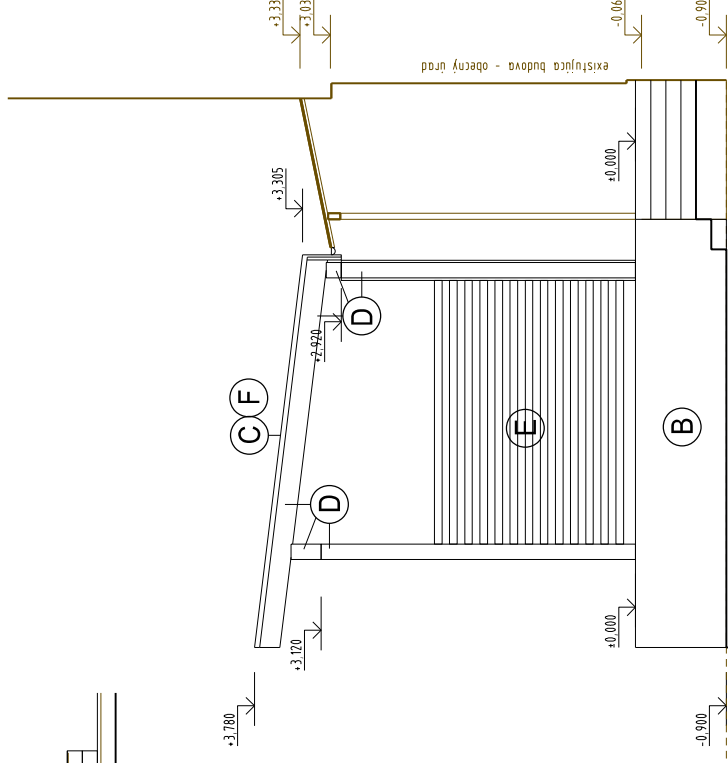

POHLAD SEVERNÝ

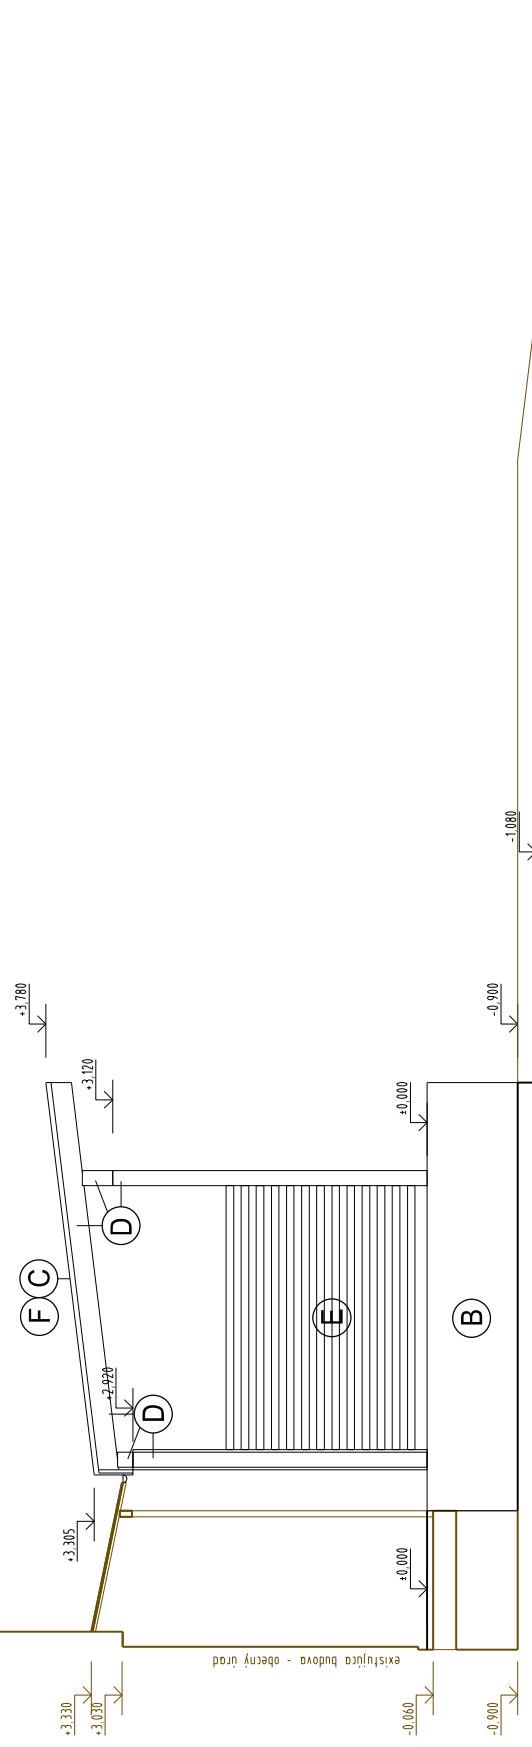

POHLAD JUŽNÝ

LEGENDA MATERIÁLOV:

- (A) OMIETKA SILIKÓNOVÁ - BIELA
- (B) SOKLOVÁ OMIETKA - SIVÁ
- (C) STREŠNÁ KRYTINA - ASFALTOVÝ ŠINDEL - ANTRACIT
- (D) DREVENÉ KONŠTRUKCIA - STĽPY, KROV
- (E) VÝPLŇ - DREVENÉ LAMELY
- (F) KLAMPIARSKÉ PRVKY, OPLECHOVANIE - ANTRACIT