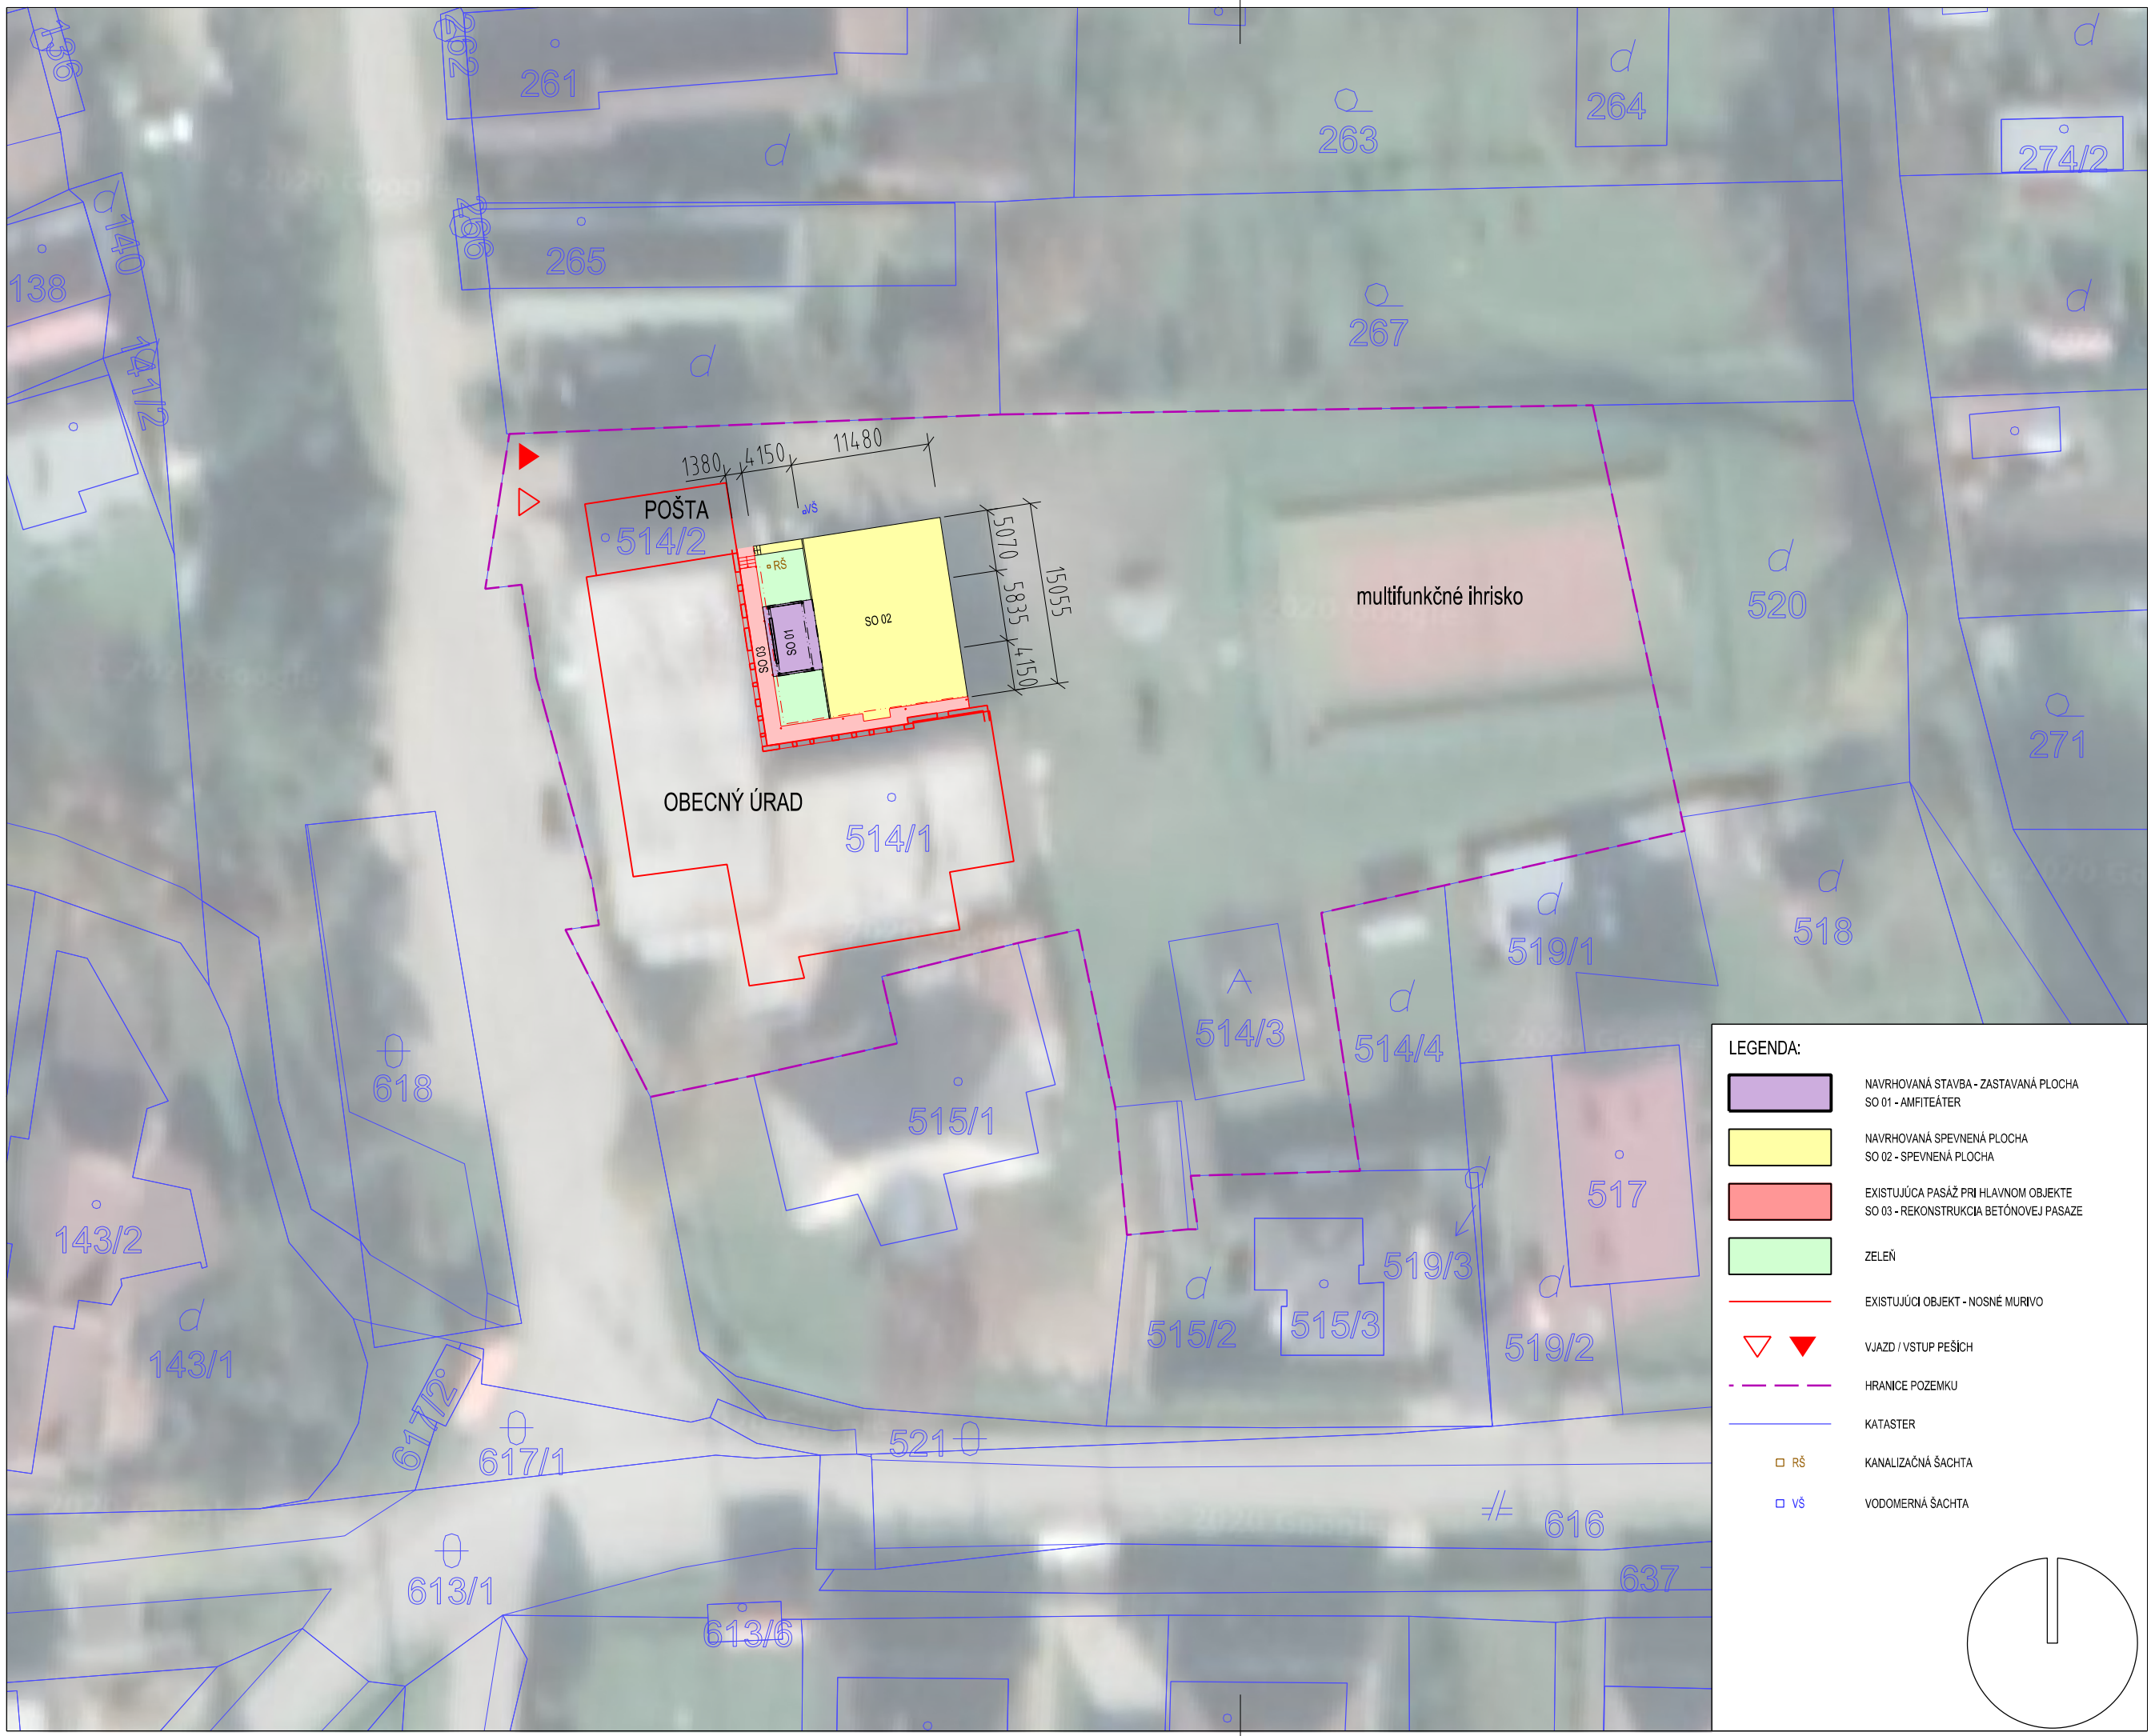

PERDO architektúry

stavba:

AMFITEÁTER ŠEMŠA

investor:

Obec Šemša
Šemša 116
044 21 Šemša

lokalita:

Obec Šemša, Šemša 116, 044 21 Šemša
k.ú.: Šemša
parc. č.: 514/1

autori:

Ing. arch. Lukáš Vasiľ

hl. inzinier projektu:

Ing. arch. Lukáš Vasiľ

PERDO s.r.o.
Severná 3, 045 01 Moldava nad Bodvou
info@architektlukas.sk, 00421 903 518 027

Táto projektová dokumentácia je duševným majetkom spoločnosti PERDO s.r.o. Akékoľvek rozmnožovanie jej časti, celku alebo riešenia tretími osobami je povolené len s písomným súhlasom manažmentu spoločnosti.

vypracoval:

Ing. arch. Lukáš Vasiľ

zodpovedny projektant:

Ing. arch. Lukáš Vasiľ

PERDO s.r.o.
Severná 3, 045 01 Moldava nad Bodvou
info@architektlukas.sk, 00421 903 518 027

stupen:

PROJEKT

obsah:

SITUÁCIA

vyhotovenie:	
format:	2 x A4
mierka:	1 : 500
datum:	04/2019
archivne c.:	c.vykr.: rev.:
20 05.2.C.	02. / 0.