

stavba:  
**AMFITEÁTER ŠEMŠA**

investor:  
Obec Šemša  
Šemša 116  
044 21 Šemša

lokality:  
Obec Šemša, Šemša 116, 044 21 Šemša  
k.ú.: Šemša  
parc. č.: 514/1

autor:  
Ing. arch. Lukáš Vasíl

hl. inžinier projektu:  
Ing. arch. Lukáš Vasíl

PERDO s.r.o.  
Severná 3, 045 01 Moldava nad Bodvou  
info@architektukas.sk, 00421 903 518 027

Táto projektová dokumentácia je súčasťou majetkom spoločnosti PERDO s.r.o. Akékoľvek rozmnožovanie jej časti, celku alebo riešenia tretími osobami je povolené len s písomným súhlasom manažmentu spoločnosti.

vypracoval:  
Ing. arch. Lukáš Vasíl


zodpovedný projektant:  
Ing. arch. Lukáš Vasíl

PERDO s.r.o.  
Severná 3, 045 01 Moldava nad Bodvou  
info@architektukas.sk, 00421 903 518 027

stupeň:  
**PROJEKT**

obsah:  
**SITUÁCIA**

vyhotovenie:	
formát:	2 x A4
mierka:	1 : 200
datum:	04/2019
archívne č.:	c.vykr..rev.:
<b>20.05.2.C. 03. / 0.</b>	

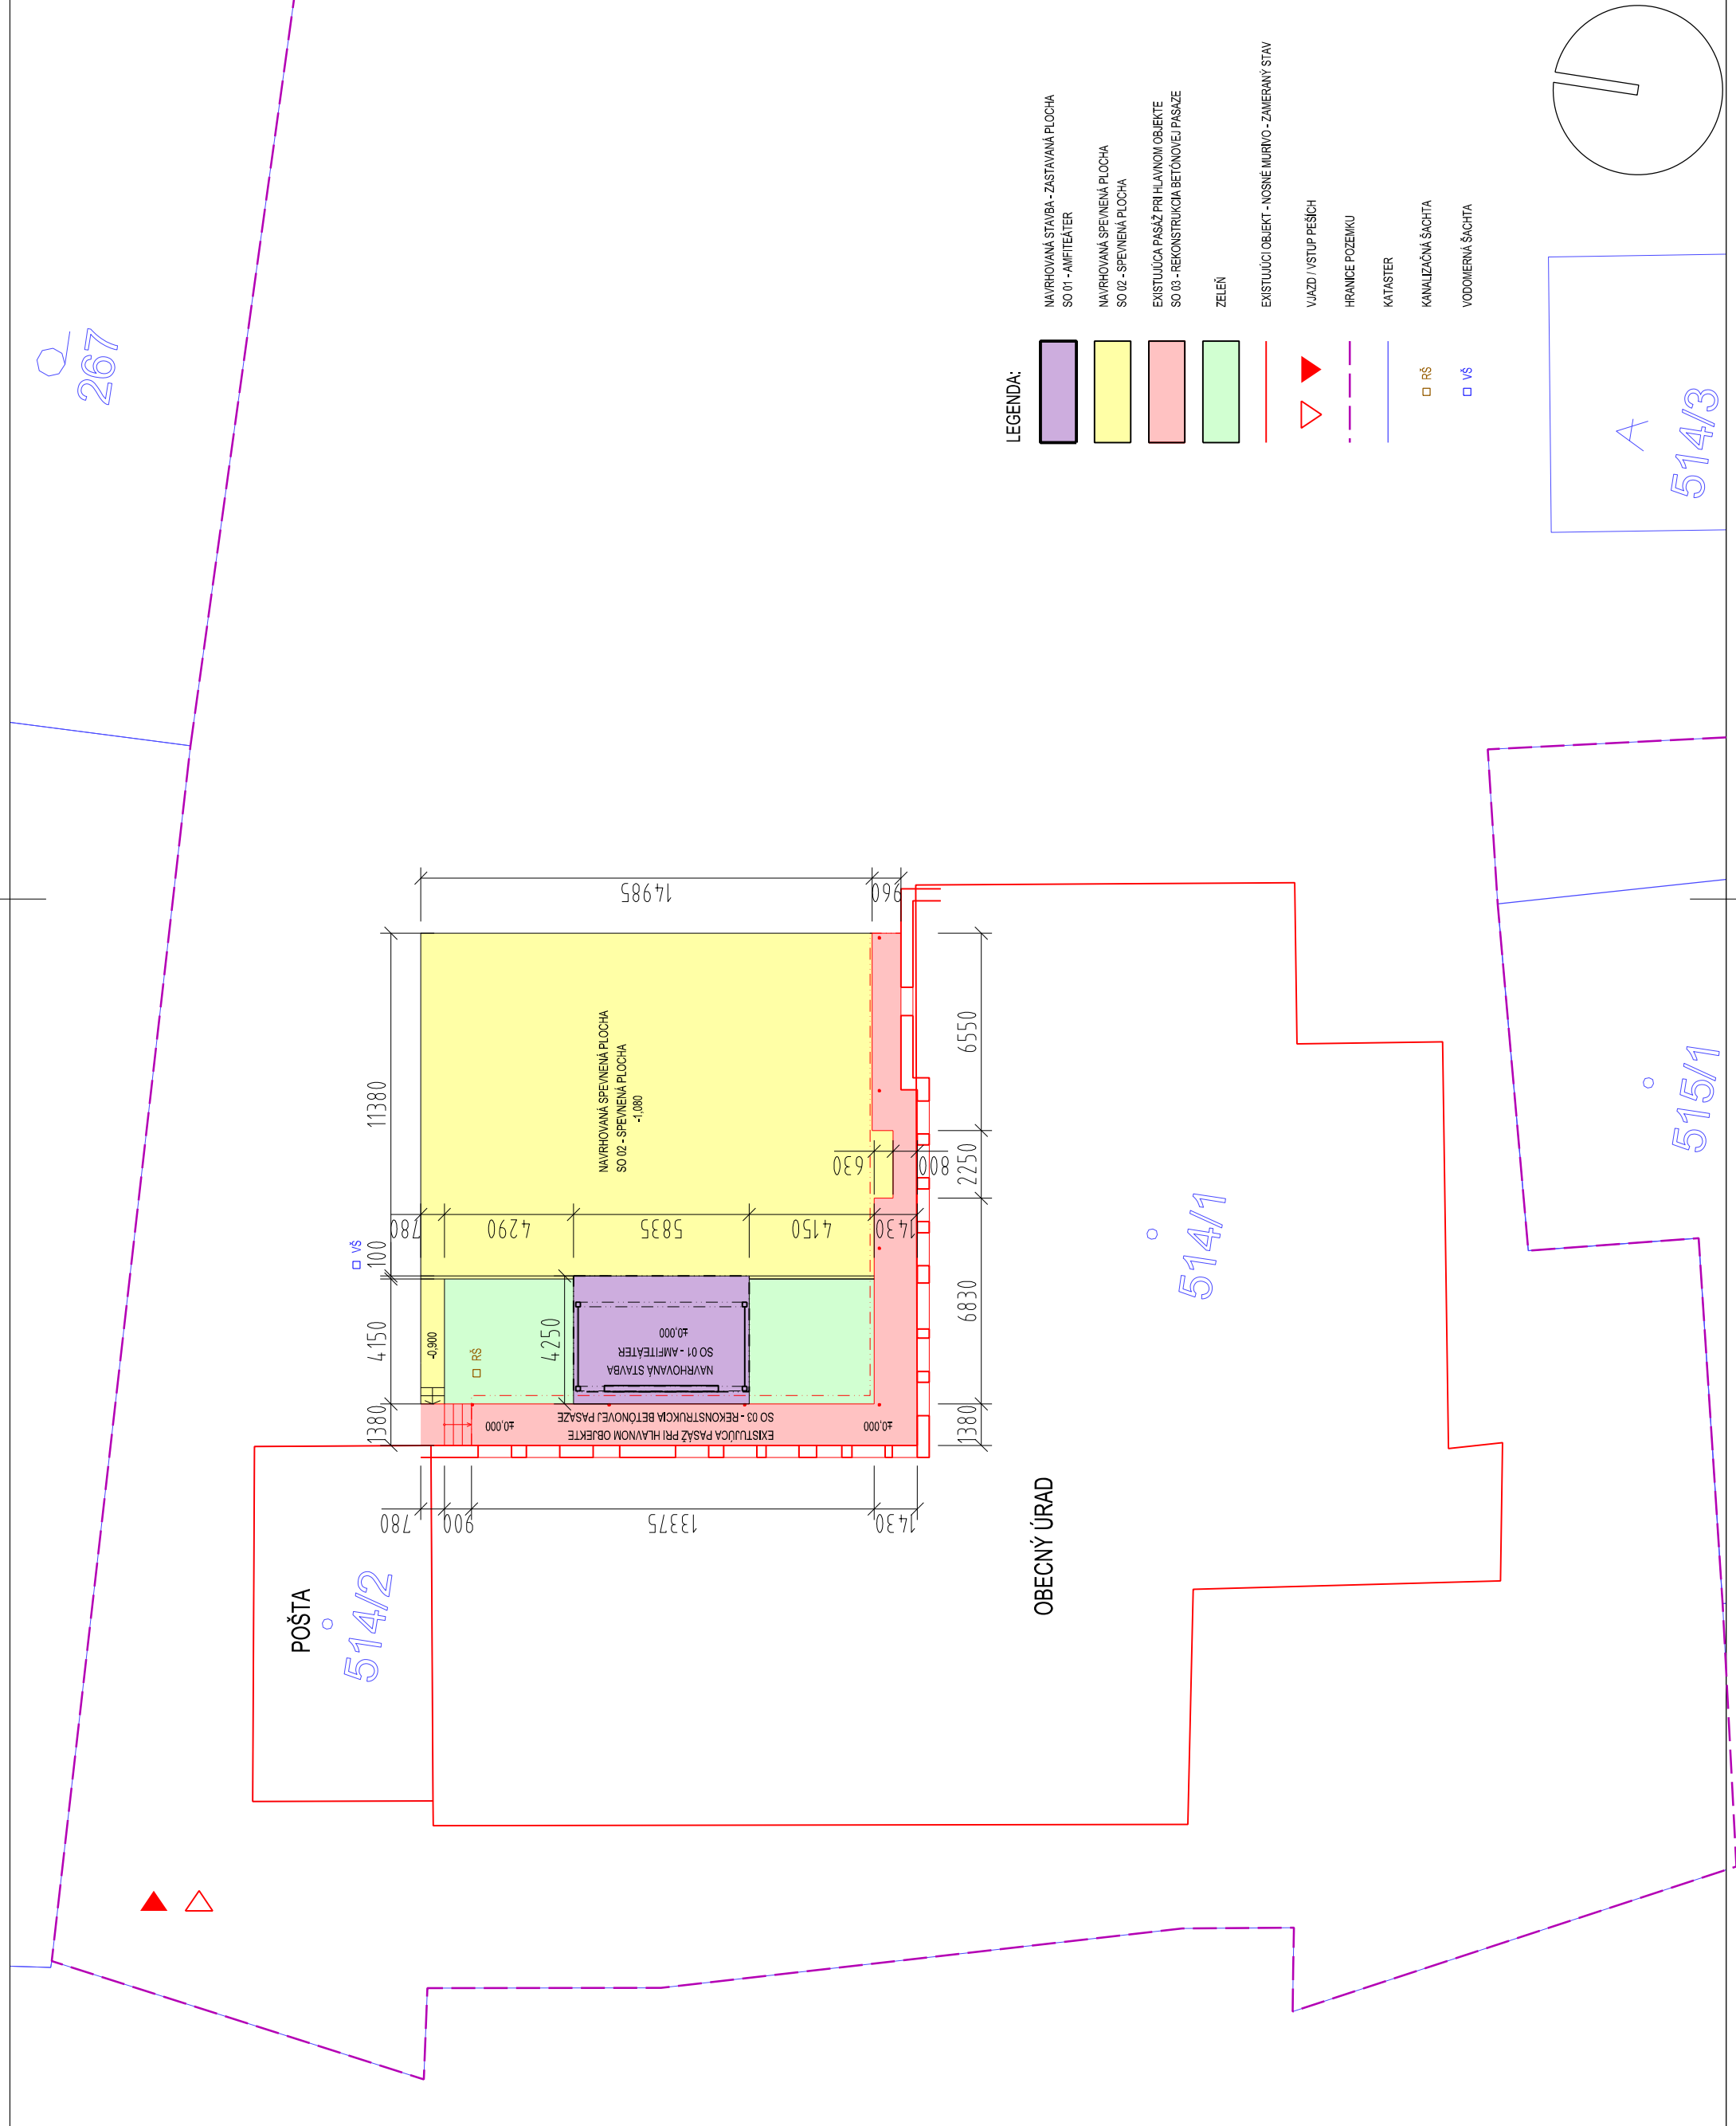

- LEGENDA:**
- NAVROVANÁ STAVBA - ZASTAVANÁ PLOCHA SO 01 - AMFITEÁTER
  - NAVROVANÁ SPEVNENÁ PLOCHA SO 02 - SPEVNENÁ PLOCHA
  - EXISTUJÚCA PASAŽ PRI HLAVNOM OBJEKTE SO 03 - REKONŠTRUKCIA BETÓNovej PASAŽE
  - ZELEŇ
  - EXISTUJÚCI OBJEKT - NOSNÉ MURIVO - ZAMERANÝ STAV
  - VIAZD / VSTUP PEŠÍCH
  - HRANICE POZEŇKY
  - KATASTER
  - KANALIZAČNÁ ŠAČITA
  - VODOMERNÁ ŠAČITA
- ▾ RŠ  
▾ VŠ

