


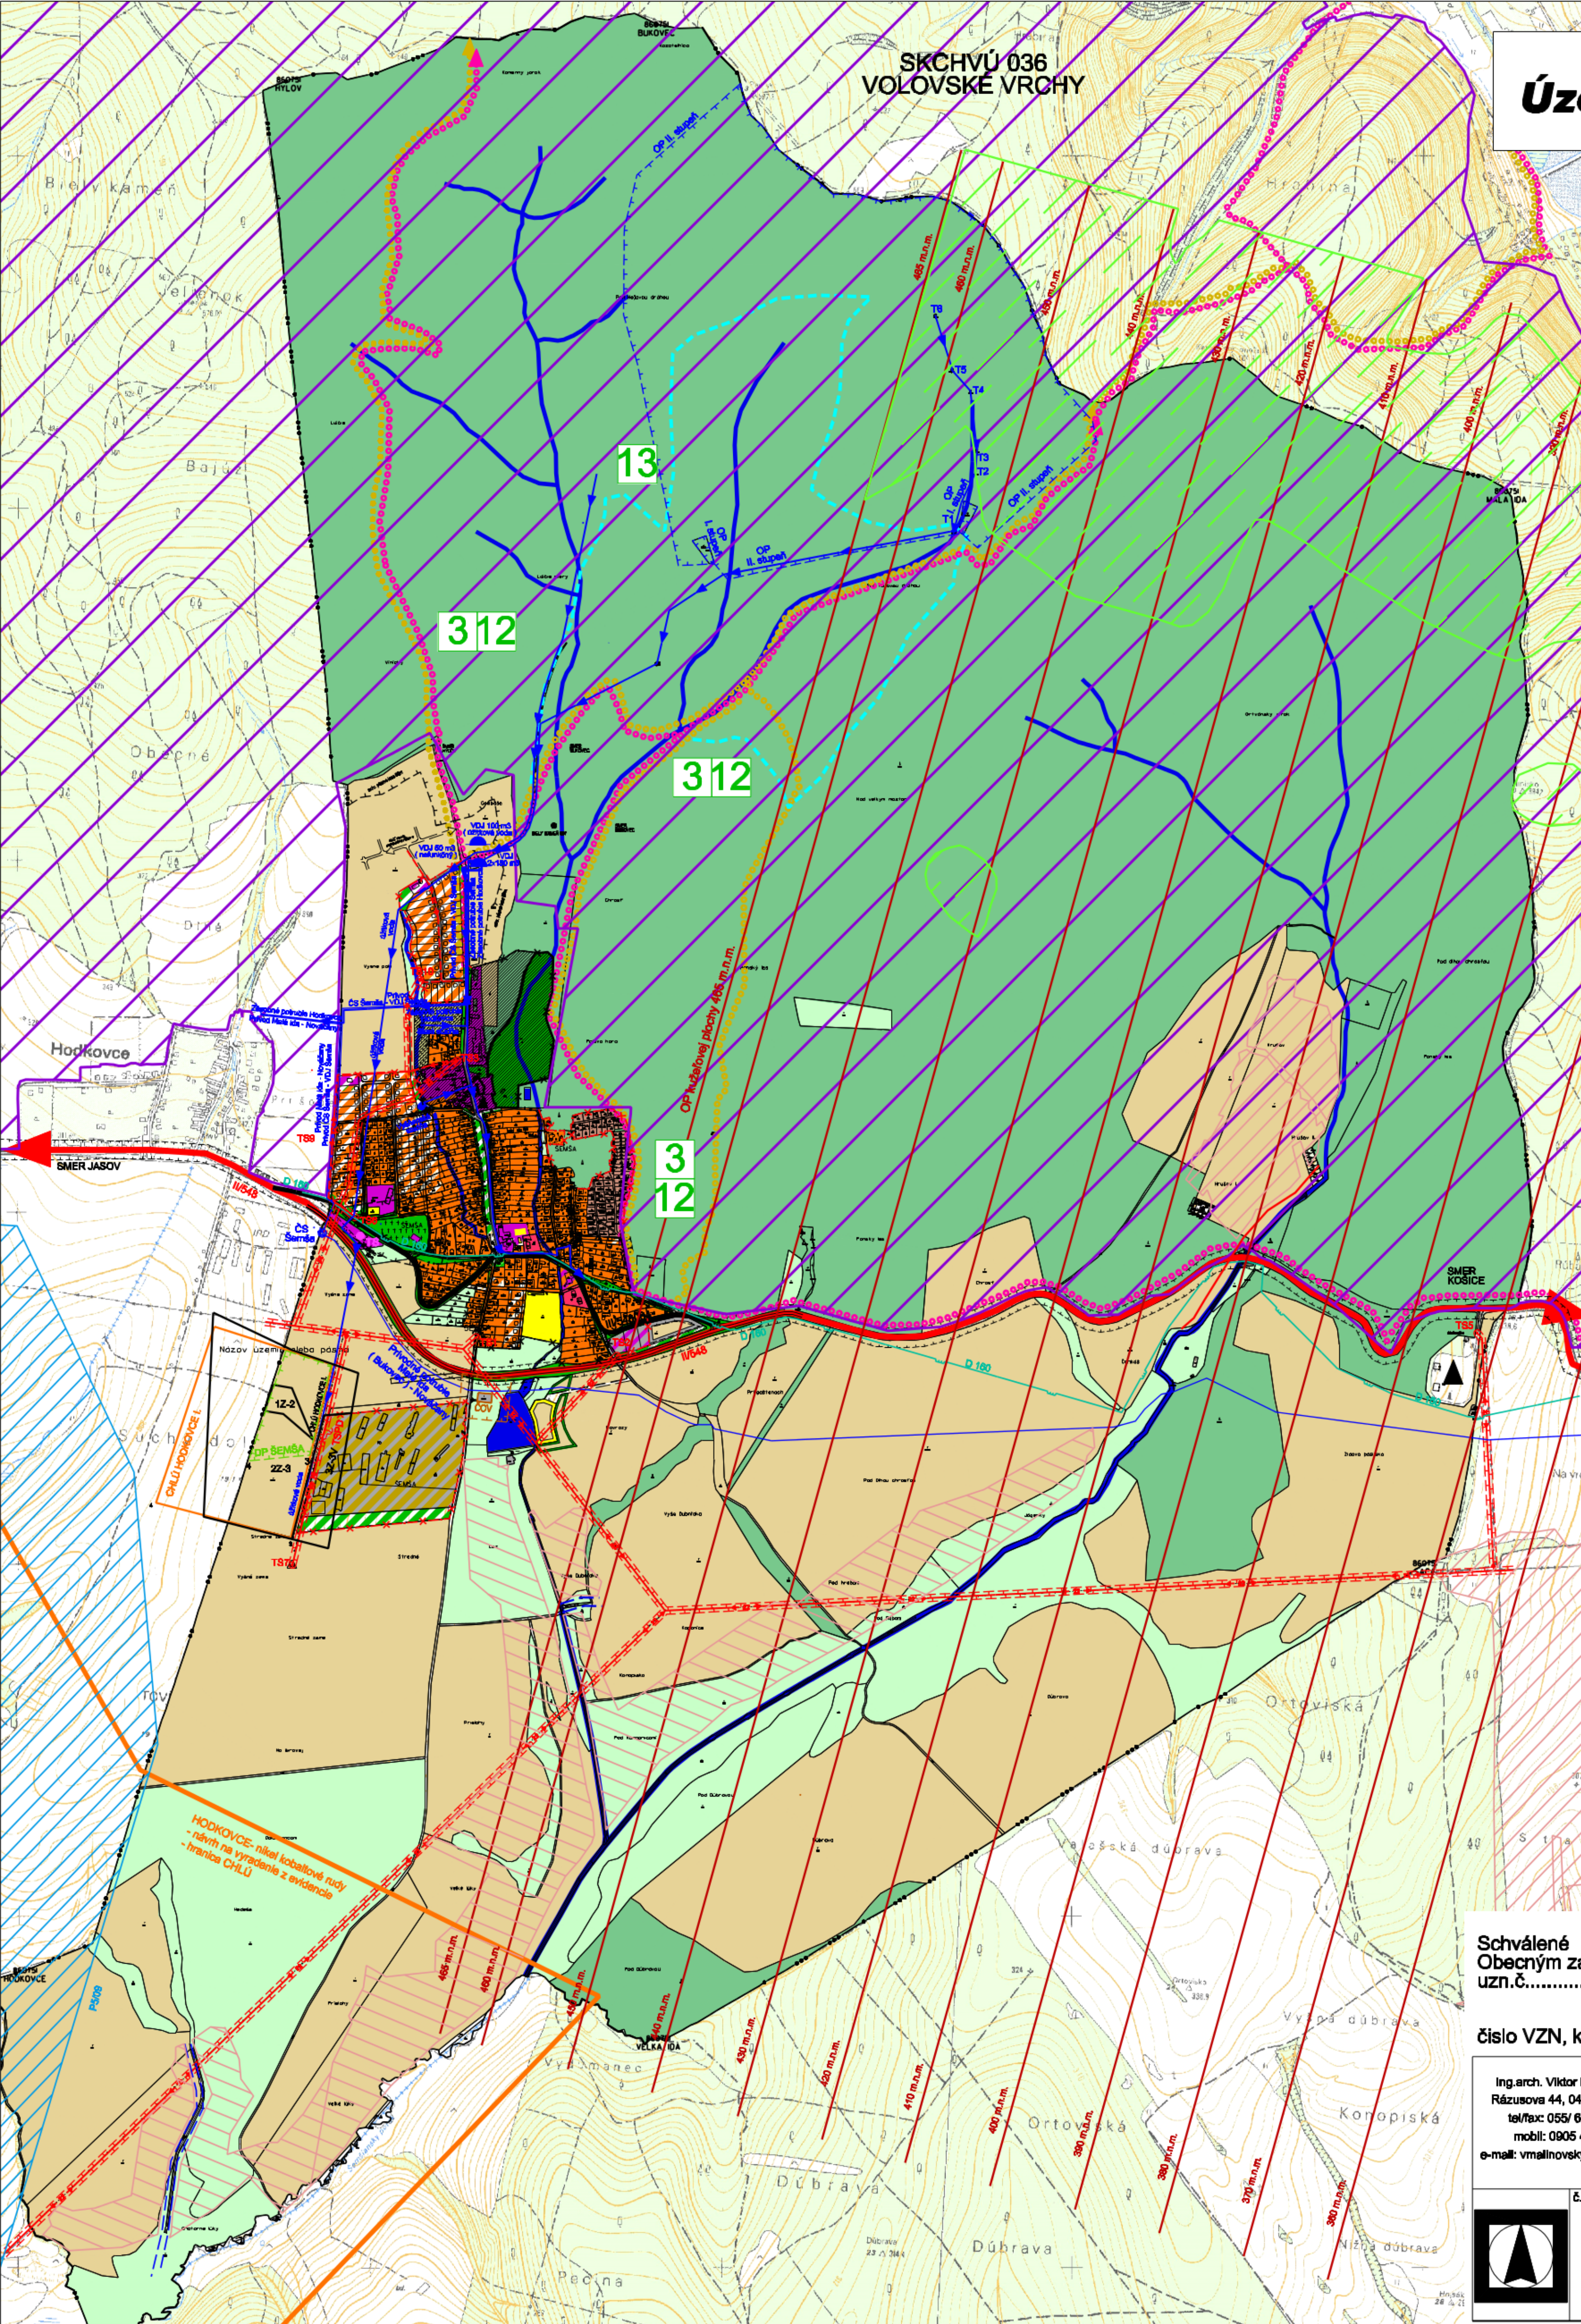

Územný plán obce ŠEMŠA

Legenda :			
stav	návrh	rezerva	
---	---	---	Hranica katastrálneho územia
-X-	-X-	-X-	Hranica zastavaného územia k 1.1.1990
-X-	-X-	-X-	Hranica skutočne zastavaného územia
-X-	-X-	-X-	Ochranné pásmo všetkých druhov
---	---	---	Cesta II/548
---	---	---	Cesta III/548004
---	---	---	Ostatné miestne komunikácie
---	---	---	Turistický chodník
---	---	---	Cyklistický chodník
---	---	---	Náučný chodník
---	---	---	Plochy rodinných domov
---	---	---	Plochy bytových domov
---	---	---	Plochy občianskej vybavenosti
---	---	---	Plochy polyfunkcie (bývanie + občianska vybavenosť)
---	---	---	NKP (kaštieľ a park)
---	---	---	Areál Domova sociálnych služieb LÚČ
---	---	---	Plochy športu a rekreácie
---	---	---	Plochy technickej vybavenosti
---	---	---	Plochy polyfunkcie (nezávädná výroba, občianska vybavenosť)
---	---	---	Záhradkárska lokalita
---	---	---	Záhrady
---	---	---	Lúky, pasienky
---	---	---	Lesy
---	---	---	Verejná zeleň, park
---	---	---	Sad
---	---	---	Plochy ornej pôdy
---	---	---	Plochy polyfunkcie (hospodársky dvor, výroba a služby)
---	---	---	Clintorin
---	---	---	Vodné toky a plochy
---	---	---	Vodný zdroj
---	---	---	Most
---	---	---	Odvodňovací kanál
---	---	---	Prírodné územia
---	---	---	Odvodnenie - drenáž
---	---	---	Ochranné pásmo letiska
---	---	---	Letiskové bariéry
---	---	---	DP Šemša
---	---	---	CHVÚ - Volovské vrchy
---	---	---	Hranica CHLÚ
---	---	---	Bloky zásob
---	---	---	Elektrické vedenie VN- vzdušné
---	---	---	Elektrické vedenie NN- vzdušné
---	---	---	Trafostanica 22/0,4 kVA- stožiarová
---	---	---	Telekomunikačný stĺp
---	---	---	Prepojovací plynovod STL
---	---	---	Šemša - Hodkovce - Nováčky
---	---	---	Vodojem
---	---	---	Vodovod - rozvodné potrubie
---	---	---	ČOV
---	---	---	Zdroj znečistenia ovzdušia - stredný/veľký
---	---	---	Ochranné pásmo vodného zdroja I. a II. stupňa

- Verejnoprospešné stavby:
- 3 VYBUDOVANIE CYKLOTRÁS
 - 12 TURISTICKÝ CHODNÍK
 - 13 INFORMAČNÁ TABUĽA, NAUČNÝ CHODNÍK

Schválené
Obecným zastupiteľstvom v Šemši
uzn.č.....zo dňa.....

Jozef Lukáč
starosta obce

číslo VZN, ktorým sa schvaľuje záväzná časť ÚPN-O Šemša

Ing.arch. Viktor Malinovský Rázusova 44, 040 01 Košice tel/fax: 055/ 62 333 80 mobil: 0905 435 705 e-mail: vmalinovsky@stonline.sk	objednávateľ : autor: projektant: digitálne spracovanie: obsah výkresu: názov akcie:	OBEC ŠEMŠA Ing.arch. V.Malinovský Ing.arch. Ž.Dučáková Ing. Š.Škoda Ing. J.Jochmann Ing.arch. Ž.Dučáková Komplexný výkres funkčného využitia katastrálneho územia obce ÚPN - O ŠEMŠA
č. výkresu 2	miarka: 1:10 000	dátum: február 2013 arch.č.: