


Územný plán obce ŠEMŠA

Schéma záväzných častí riešenia a verejnoprospešných stavieb

Verejnoprospešné stavby:

- 1 SIETĽ OBSLUŽNÝCH A PRÍSTUPOVÝCH KOMUNIKÁCIÍ A ZARIADENIA STATICKEJ DOPRAVY
- 2 SIETĽ VEREJNÝCH PEŠÍCH KOMUNIKÁCIÍ
- 3 VYBUDOVANIE CYKLOTRÁS
- 4 ROZŠÍRENIE ROZVODOV ELEKTRICKEJ ENERGIE, VYBUDOVANIE TRAFOSTANÍC 22/0,4 kV
- 5 ROZŠÍRENIE SIETĽ VEREJNÉHO OSVETLENIA
- 6 KABELIZÁCIA TELEFÓNNEJ SIETĽ
- 7 ROZŠÍRENIE STL (NTL) ROZVODOV PLYNU
- 8 ROZŠÍRENIE VODOVODNEJ SIETĽ A KANALIZAČNEJ SIETĽ
- 9 DOBUDOVAŤ OBČIANSKU VYBAVENOSŤ O PLOCHY REKREÁCIE, ŠPORTU A DETSKÉ IHRISKÁ - VEREJNÉHO CHARAKTERU
- 10 KOMPOSTOVISKO
- 11 REKONŠTRUKCIA PARKOVEJ ZELENÉ
- 12 TURISTICKÝ CHODNÍK
- 13 INFORMAČNÉ TABULE, NÁUČNÝ CHODNÍK
- 14 DOM SMŮTKU
- 15 PAMÄTNÍK OBETIAM II. SVETOVEJ VOJNY

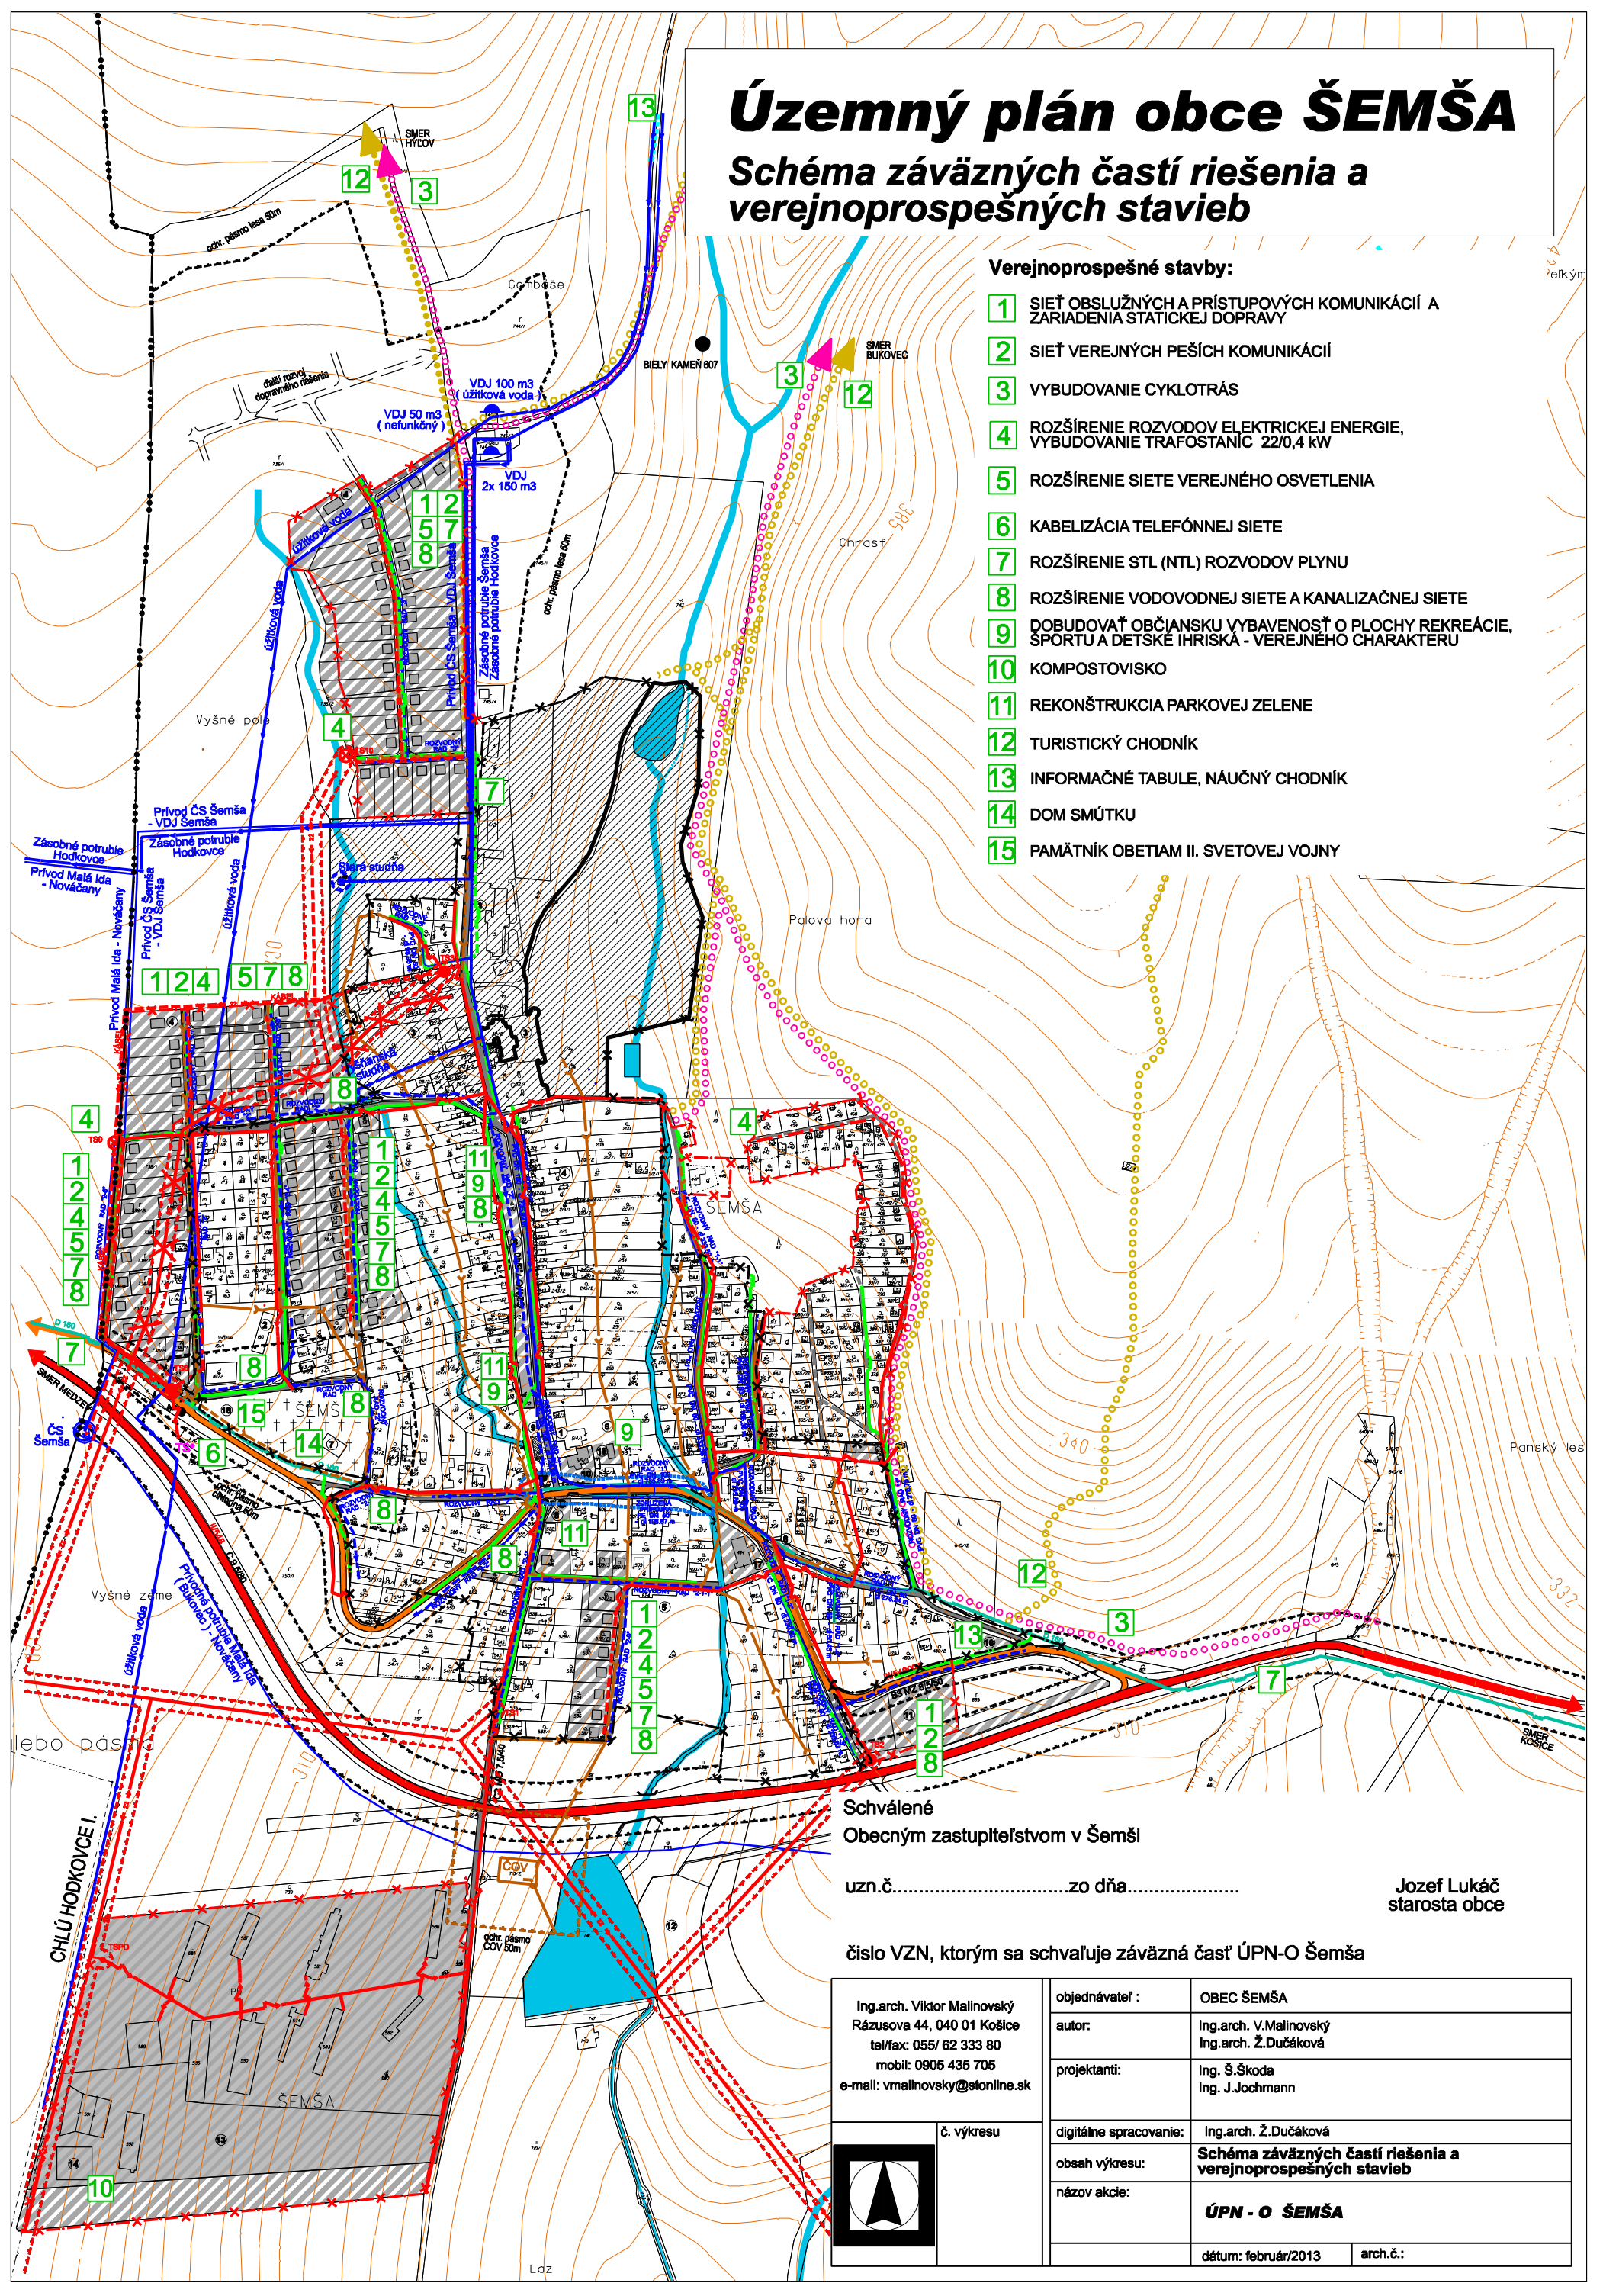


Schválené
Obecným zastupiteľstvom v Šemši

uzn.č.....zo dňa.....

Jozef Lukáč
starosta obce

číslo VZN, ktorým sa schvaľuje záväzná časť ÚPN-O Šemša

Ing.arch. Viktor Malinovský Rázusova 44, 040 01 Košice tel/fax: 055/ 62 333 80 mobil: 0905 435 705 e-mail: vmalinovsky@stonline.sk	objednávateľ :	OBEC ŠEMŠA
	autor:	Ing.arch. V.Malinovský Ing.arch. Ž.Dučáková
č. výkresu	projektanti:	Ing. Š.Škoda Ing. J.Jochmann
	digitálne spracovanie:	Ing.arch. Ž.Dučáková
	obsah výkresu:	Schéma záväzných častí riešenia a verejnoprospešných stavieb
	názov akcie:	ÚPN - O ŠEMŠA
	dátum: február/2013	arch.č.: